



ESCALA 1/50

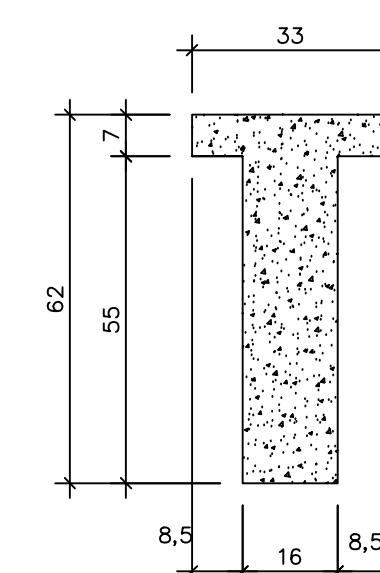

NA MÁXIMO=1,73 m

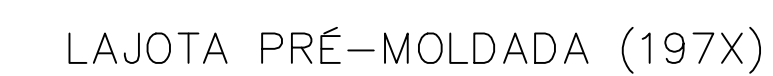

NOTAS:

1. AÇO CA-50
2. DIMENSÕES EM CENTÍMETROS, NÍVEIS EM METROS.
3. COBRIMENTO MÍNIMO DAS ARMADURAS= 3 cm e 2,5 cm para peças pré-moldadas. No trânsito No trânsito direto (laje) o recobrimento deverá ser de 5 cm.
4. CONCRETO USINADO COM FCK = 30 Mpa

PONTE DIVISA SÃO LOURENÇO-ZONA RURAL-4º DIST
COSTA DO ARROIO GRANDE - PELOTAS/RS

02/01

PLANTA BAIXA, SEÇÕES E PERFIS

Indicadas

Engº. António Vianna - CREA 65.778-D

FEV / 2017

AV. Bento Gonçalves, 4824, Centro, Pelotas/RS - Tel.: (053) 3225-3155
Site: www.pelotas.rs.gov.br - E-mail: sdr@pelotas.com.br