



1 PLANTA BAIXA
ESC: 1/500

Ponte 8

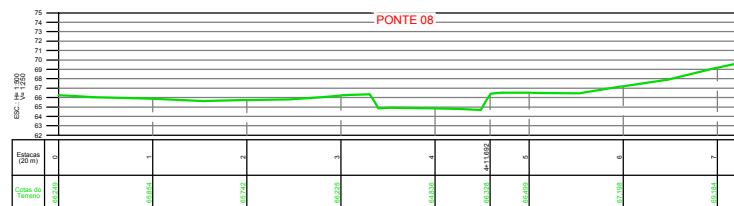

2 PERFIL LONGITUDINAL
ESC: 1/500 - 1/250

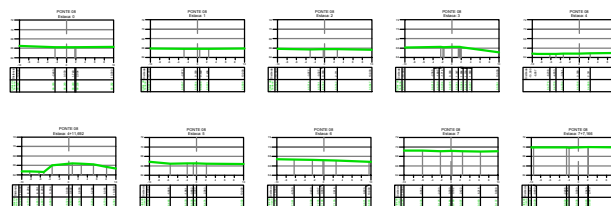

3 SEÇÕES TRANSVERSAIS
ESC: 1/500



PREFEITURA MUNICIPAL DE PELOTAS
SECRETARIA MUNICIPAL DE DESENVOLVIMENTO RURAL

PONTE DIVISA SÃO LOURENÇO-ZONA RURAL-4º DISTRITO
COSTA DO ARROIO GRANDE - PELOTAS/RS
PLANALTIMÉTRICO (ESTRUTURA EXISTENTE)

DATA
05/02

PLANTA BAIXA-PERFIL LONGITUDINAL E SEÇÕES TRANSV.

ESCALA
1 / 500

Engº Antônio Vianna - CREA 65.778-D

DATA
FEV / 2017

AV. Bento Gonçalves, 4824, Centro, Pelotas/RS - Tel.: (51) 3248-1100
Site: www.pelotas.rs.gov.br - E-mail: scp@pelotas.com.br