



1 PLANTA BAIXA  
ESC: 1/500

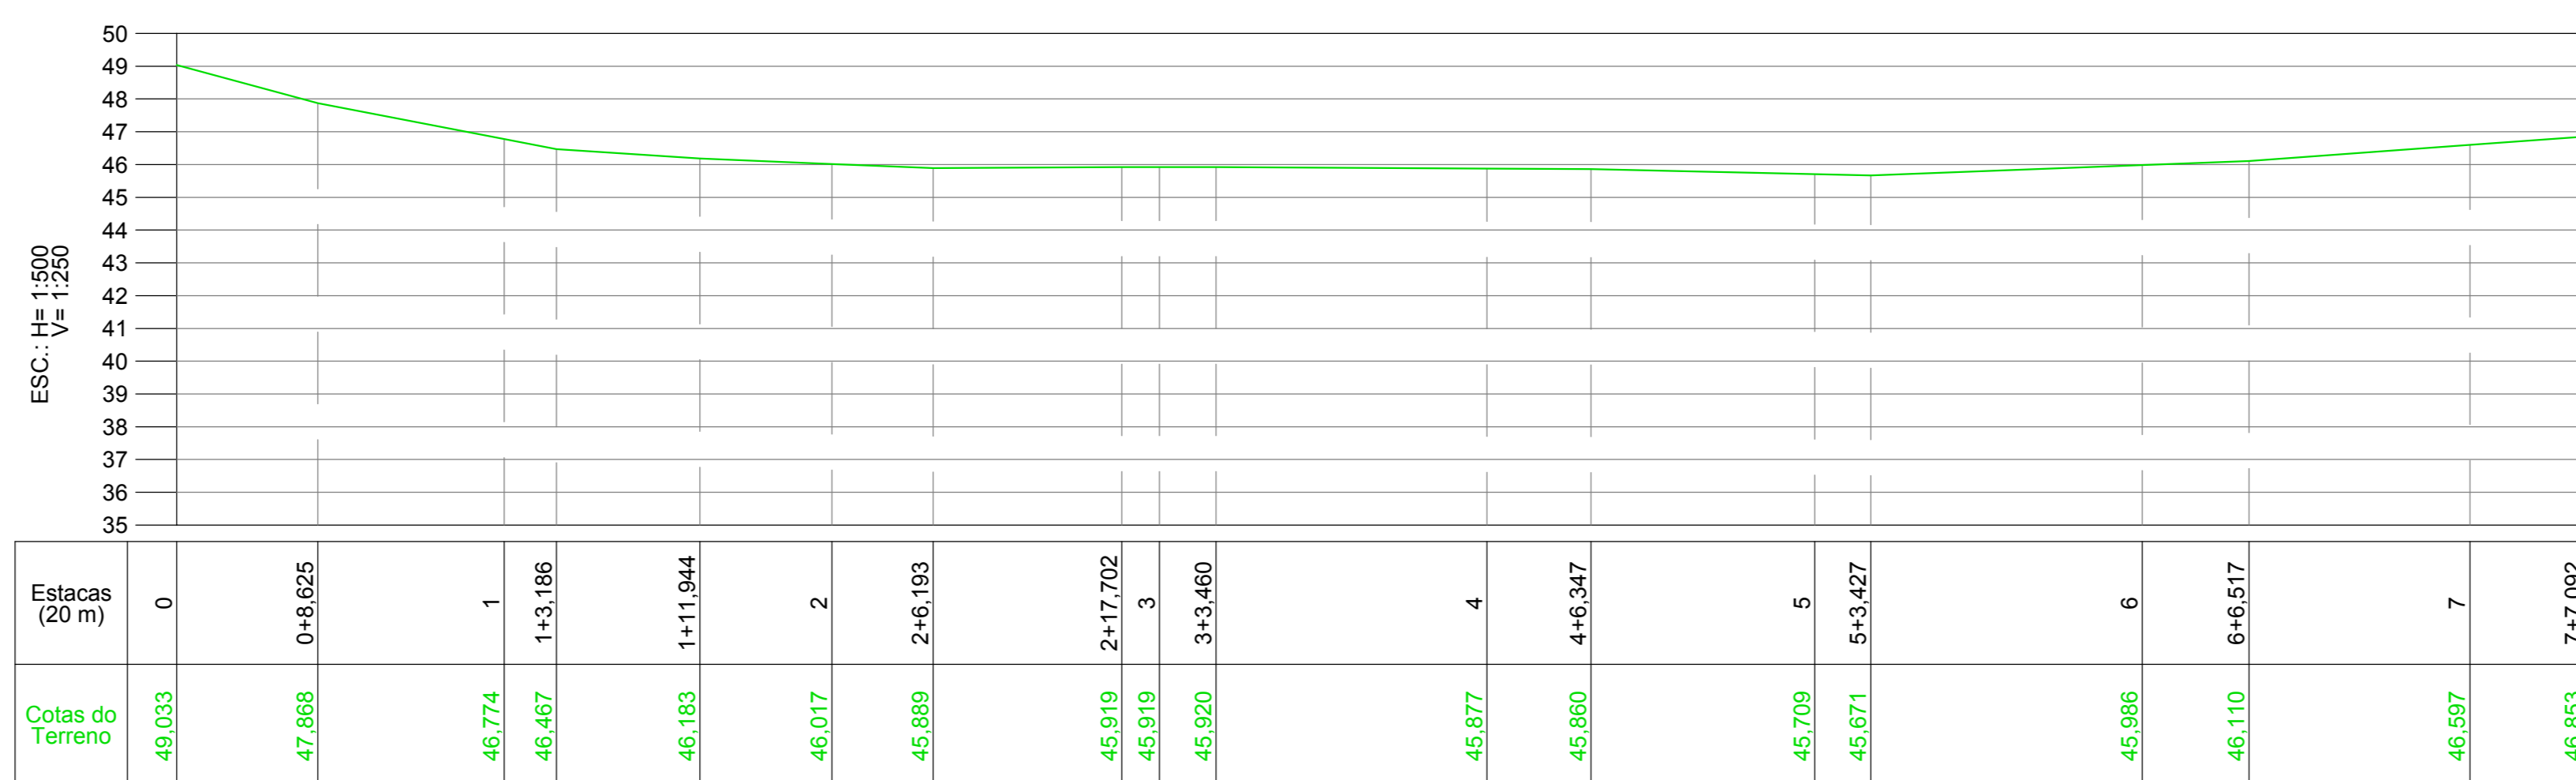

2 PERFIL LONGITUDINAL  
ESC: 1/500 - 1/250

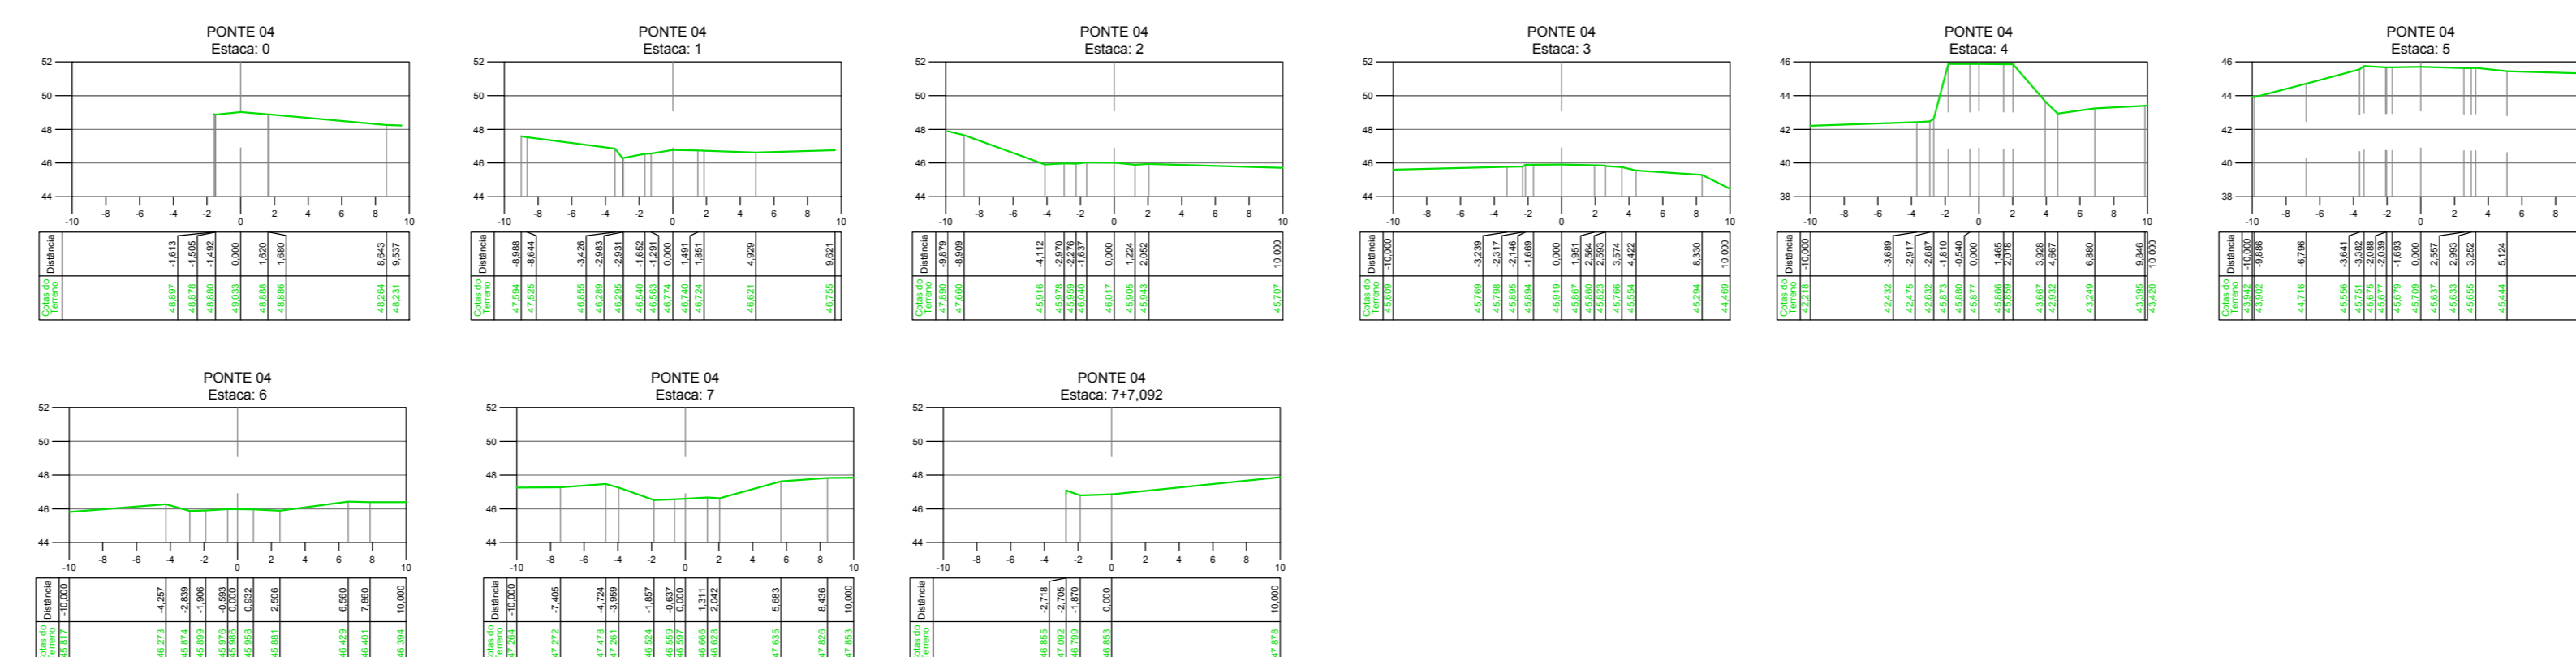

3 SEÇÕES TRANSVERSAIS  
ESC: 1/500



PREFEITURA MUNICIPAL DE PELOTAS  
SECRETARIA MUNICIPAL DE DESENVOLVIMENTO RURAL

PONTE SÃO JOÃO CURTO-ZONA RURAL-6º DISTRITO  
COLÔNIA SÃO JOÃO - PELOTAS/RS  
PLANIALTIMÉTRICO (ESTRUTURA EXISTENTE)

Prancha  
05/01

PLANTA BAIXA-PERFIL LONGITUDINAL E SEÇÕES TRANSV.

Escala  
1 / 500

Engº Antônio Vianna - CREA 65.778-D

Data  
FEV / 2017

AV. Bento Gonçalves, 4824, Centro, Pelotas/RS - Tel.: (053) 3225-3155  
Site: www.pelotas.rs.gov.br - E-mail: sdr@pelotas.com.br