



1 PLANTA BAIXA

ESC: 1/500

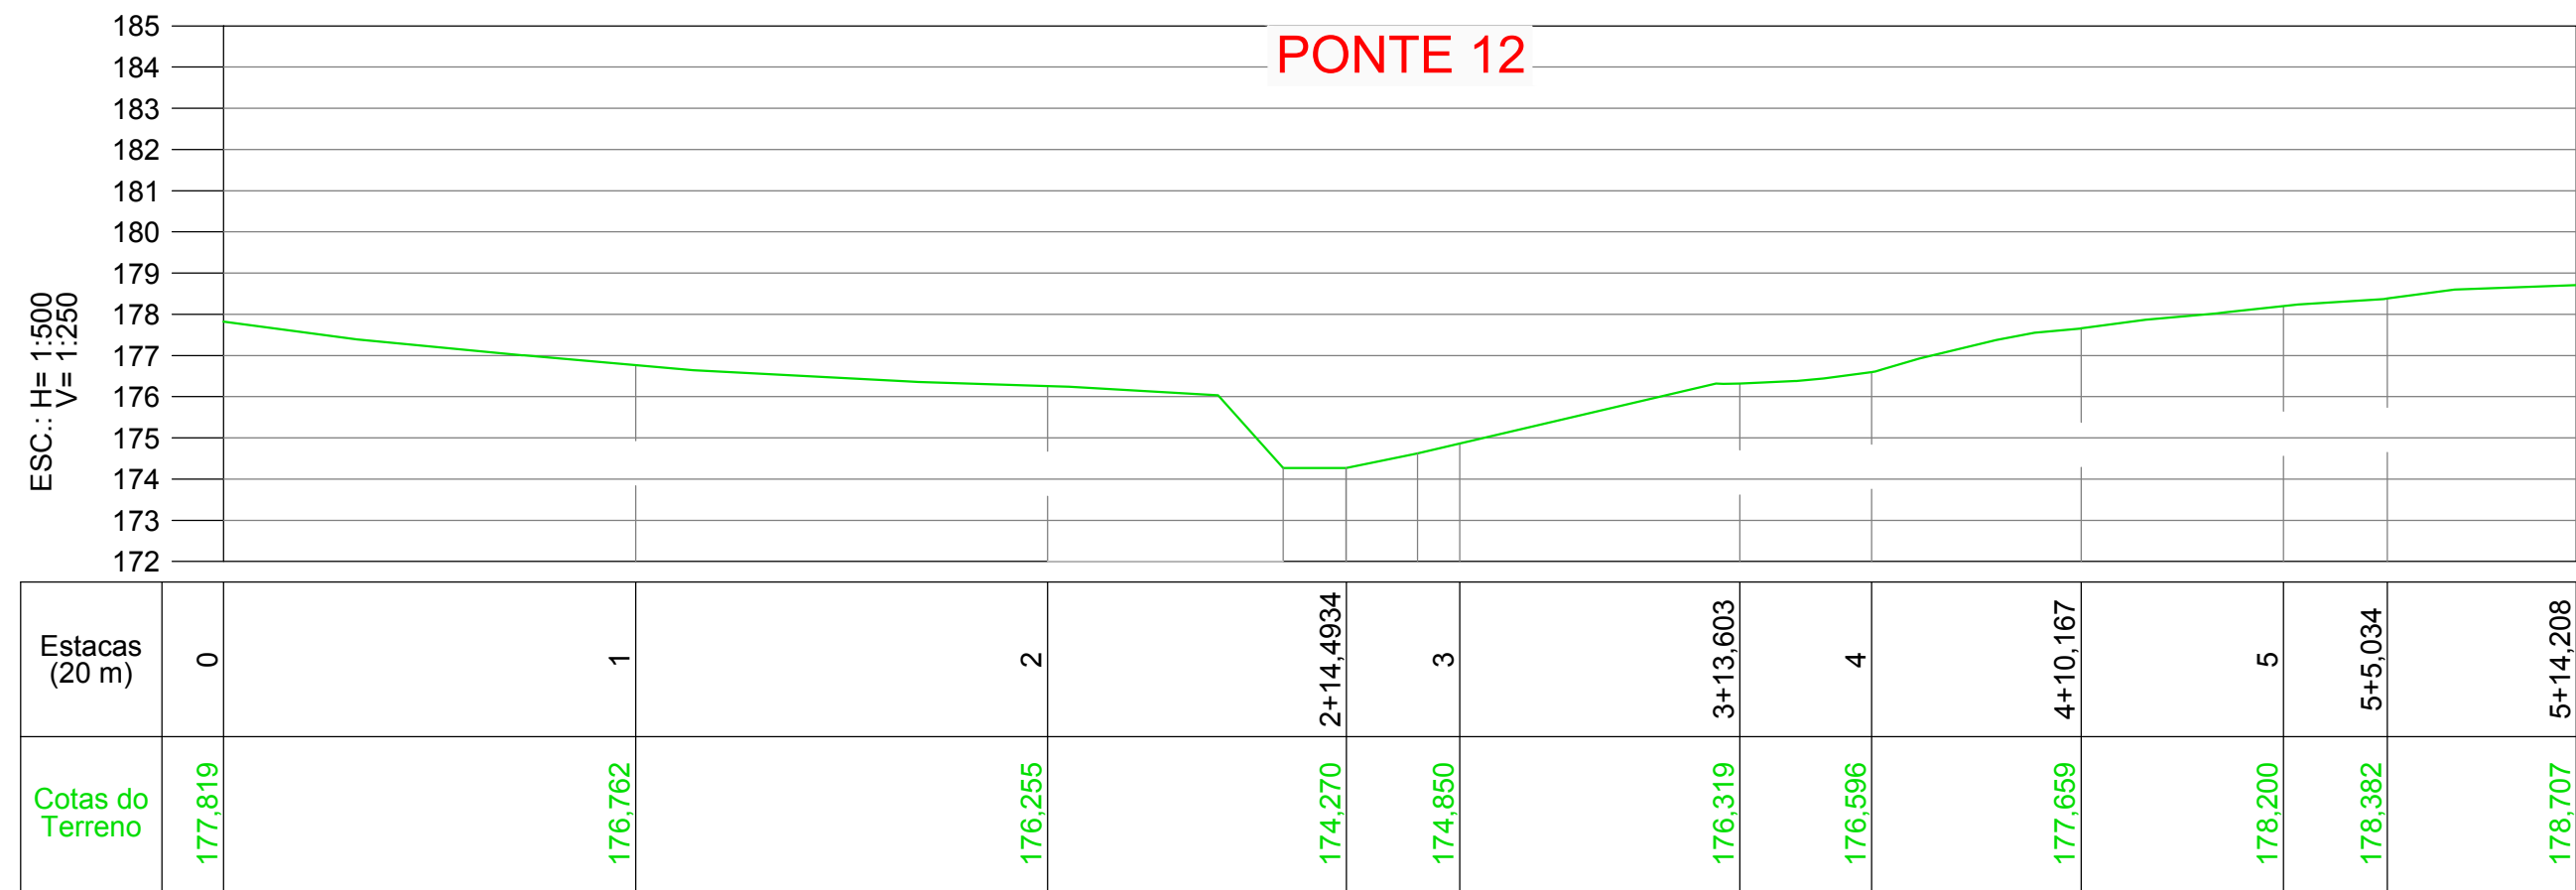

2 PERFIL LONGITUDINAL

ESC: 1/500 - 1/250

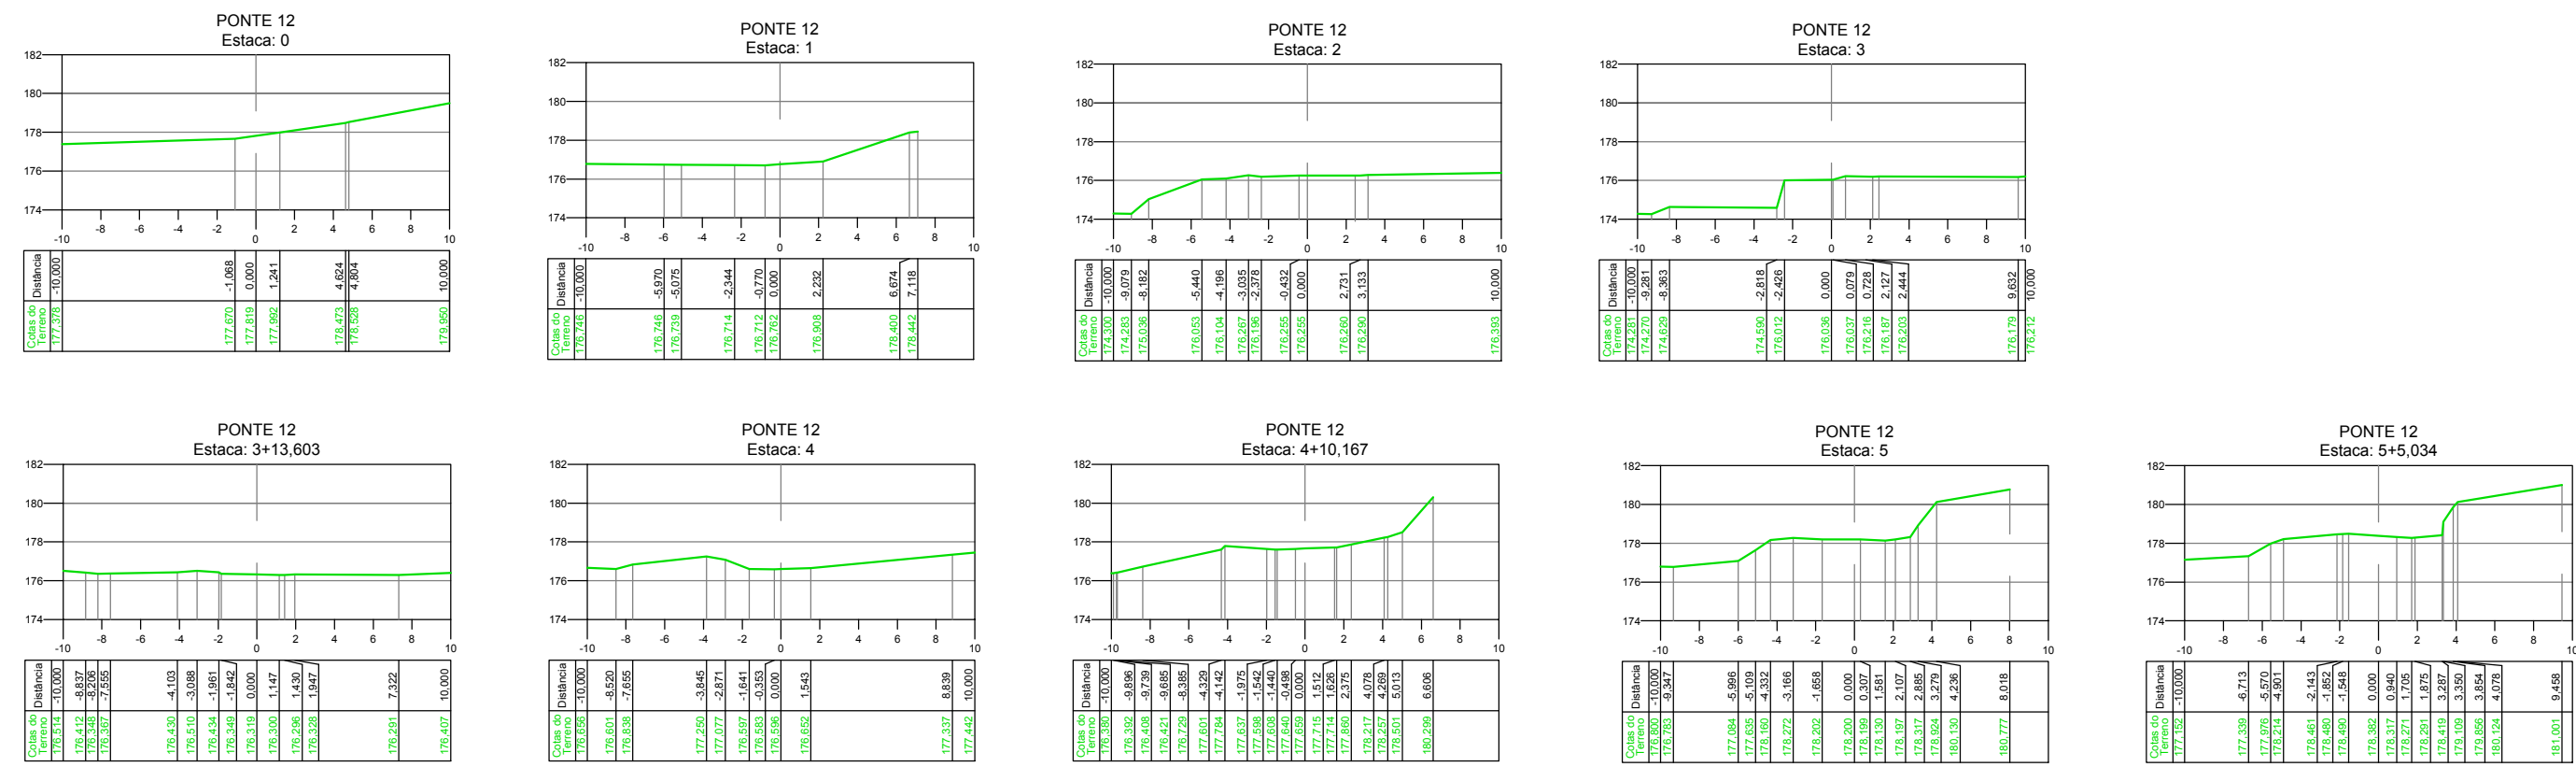

3 SEÇÕES TRANSVERSAIS

ESC: 1/500



PREFEITURA MUNICIPAL DE PELOTAS
SECRETARIA MUNICIPAL DE DESENVOLVIMENTO RURAL

PONTE TÚNEL-ZONA RURAL-8º DISTRITO
COLÔNIA SANTA HELENA - PELOTAS/RS
PLANIALTIMÉTRICO (ESTRUTURA EXISTENTE)

Prancha
05/03

PLANTA BAIXA-PERFIL LONGITUDINAL E SEÇÕES TRANSV.

Escala
1 / 500

Engº Antônio Vianna - CREA 65.778-D

Data
FEV / 2017

AV. Bento Gonçalves, 4824, Centro, Pelotas/RS - Tel.: (053) 3225-3155
Site: www.pelotas.rs.gov.br - E-mail: sdr@pelotas.com.br