

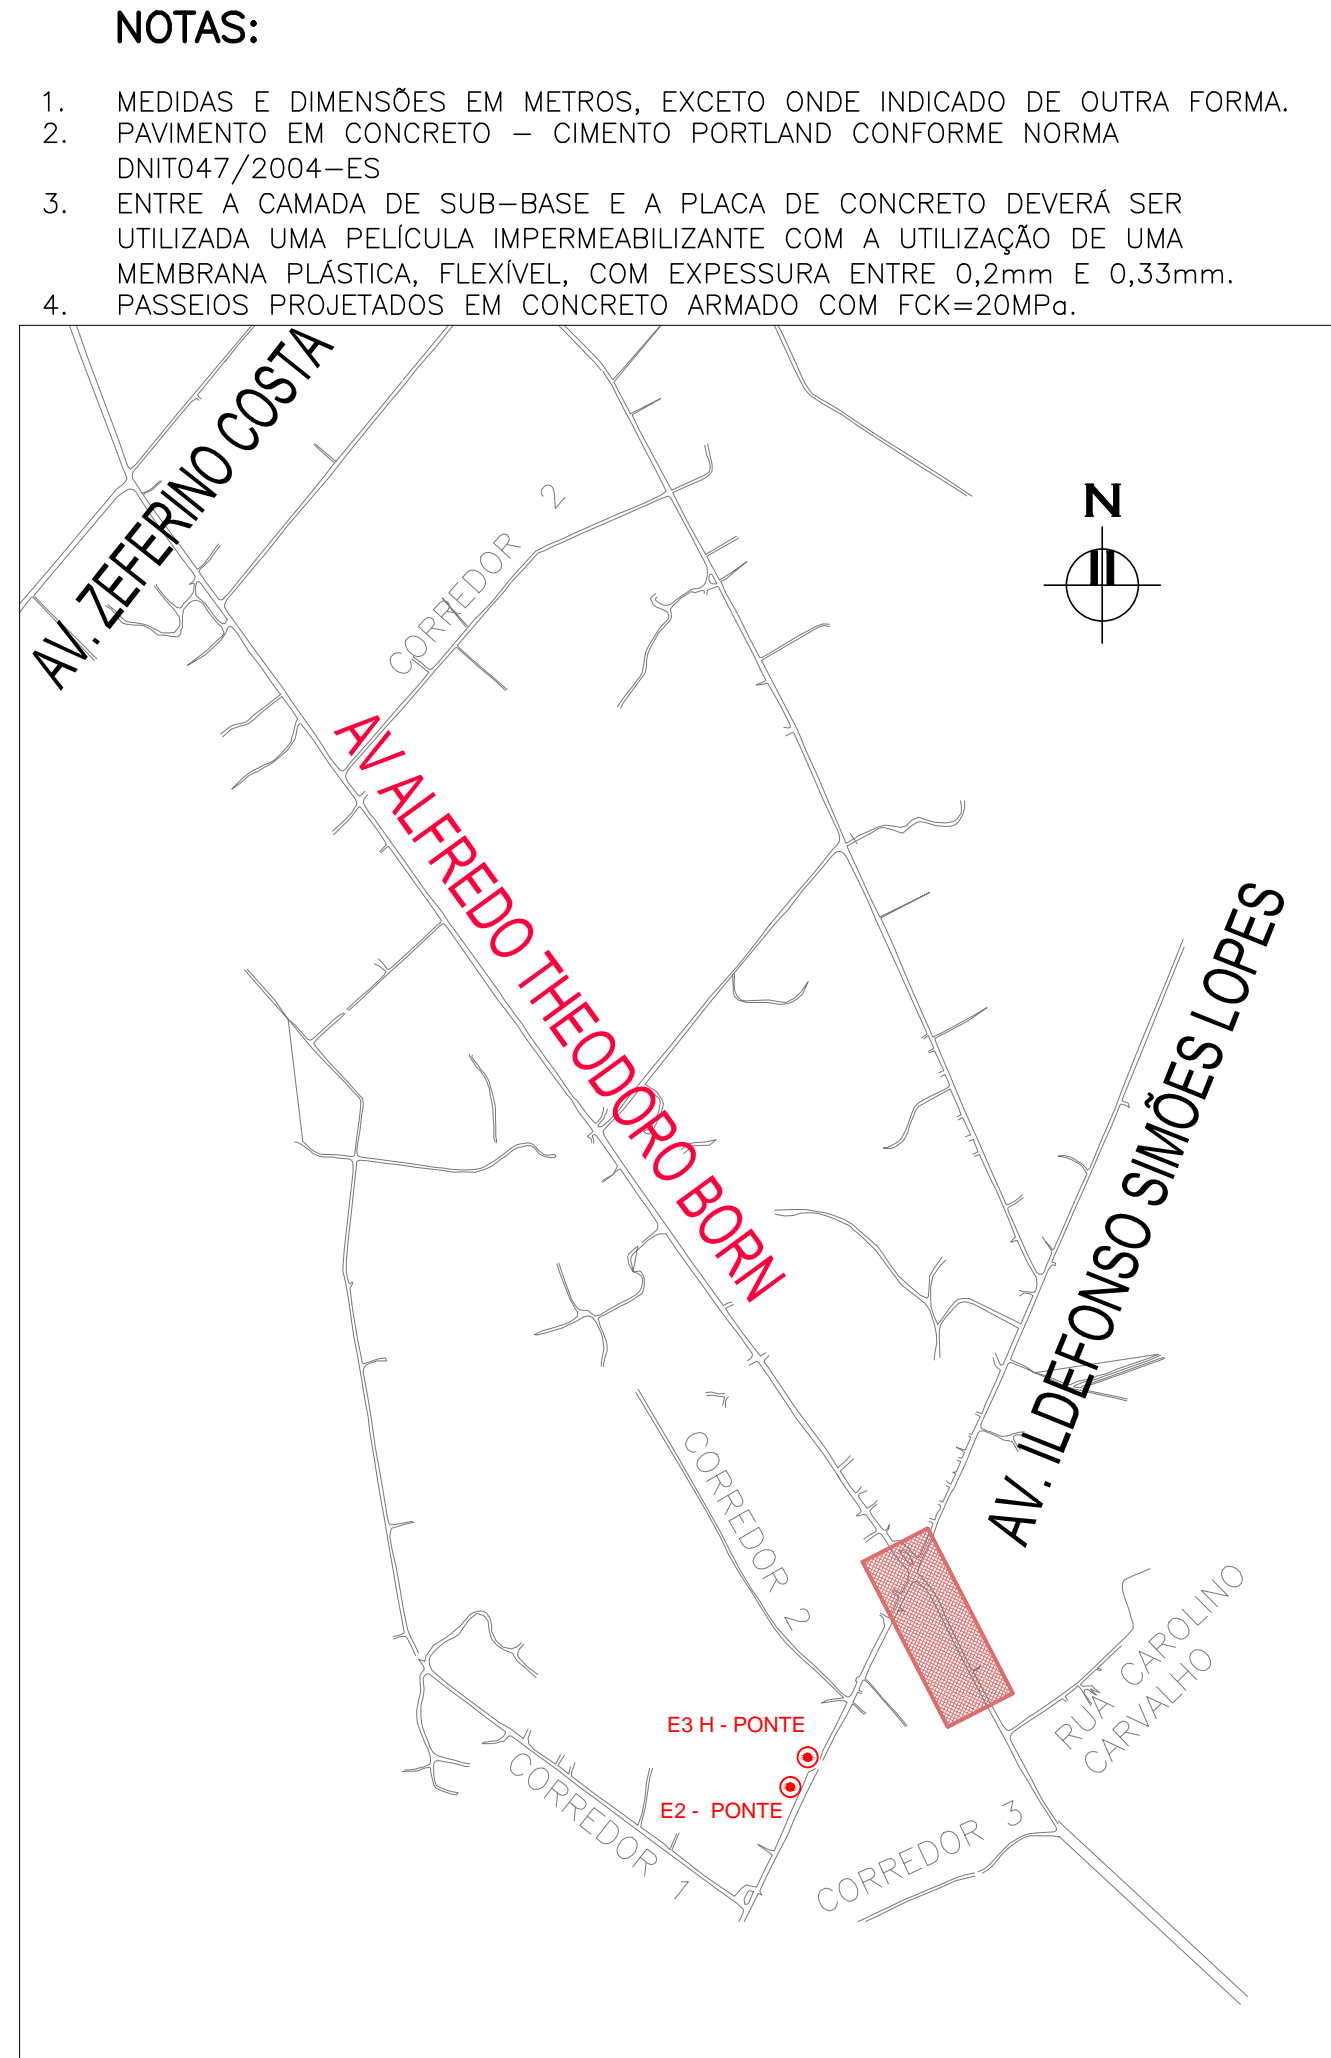
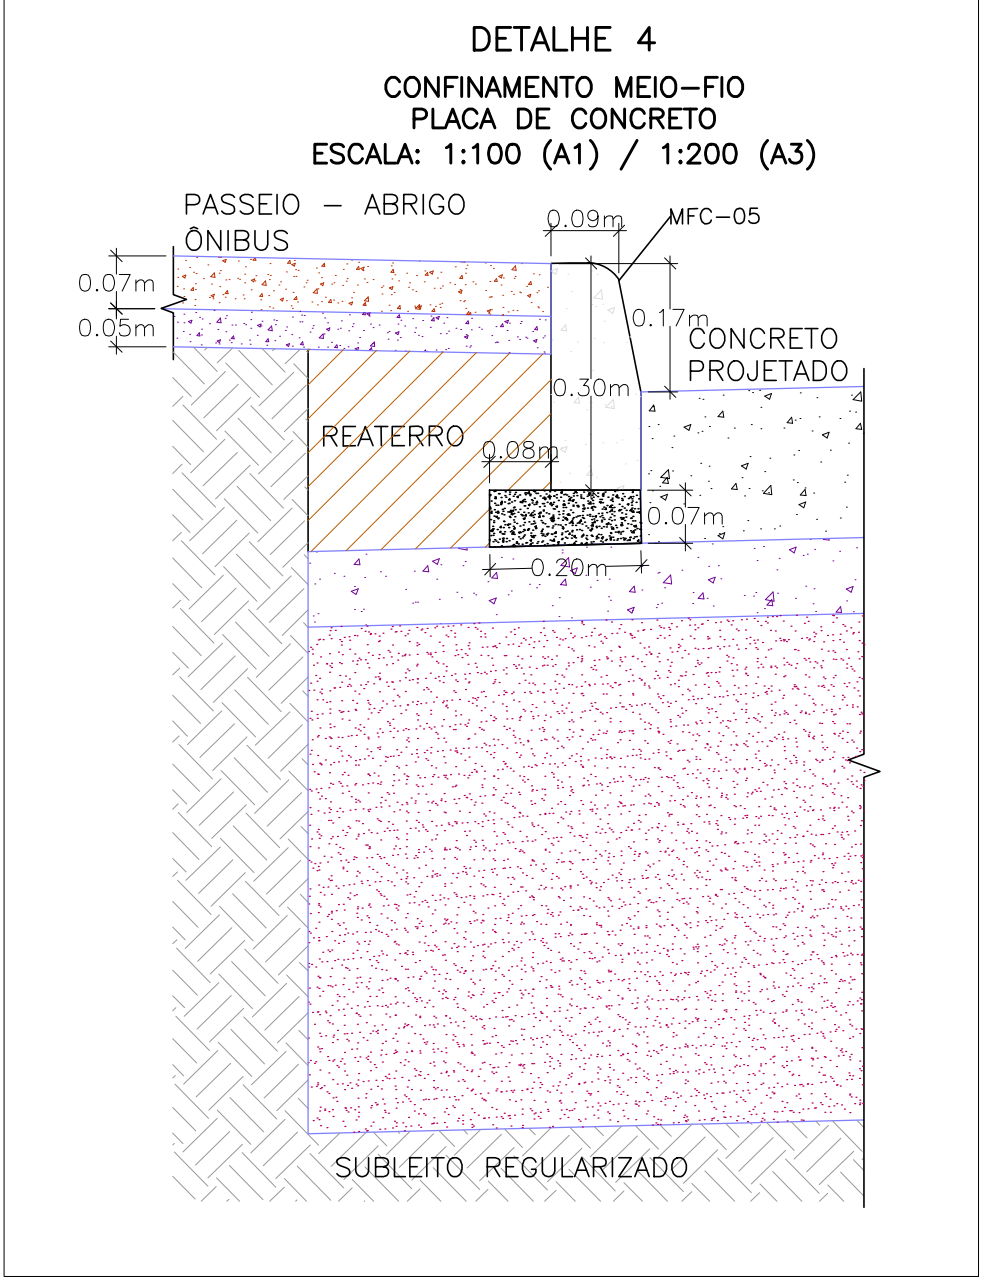
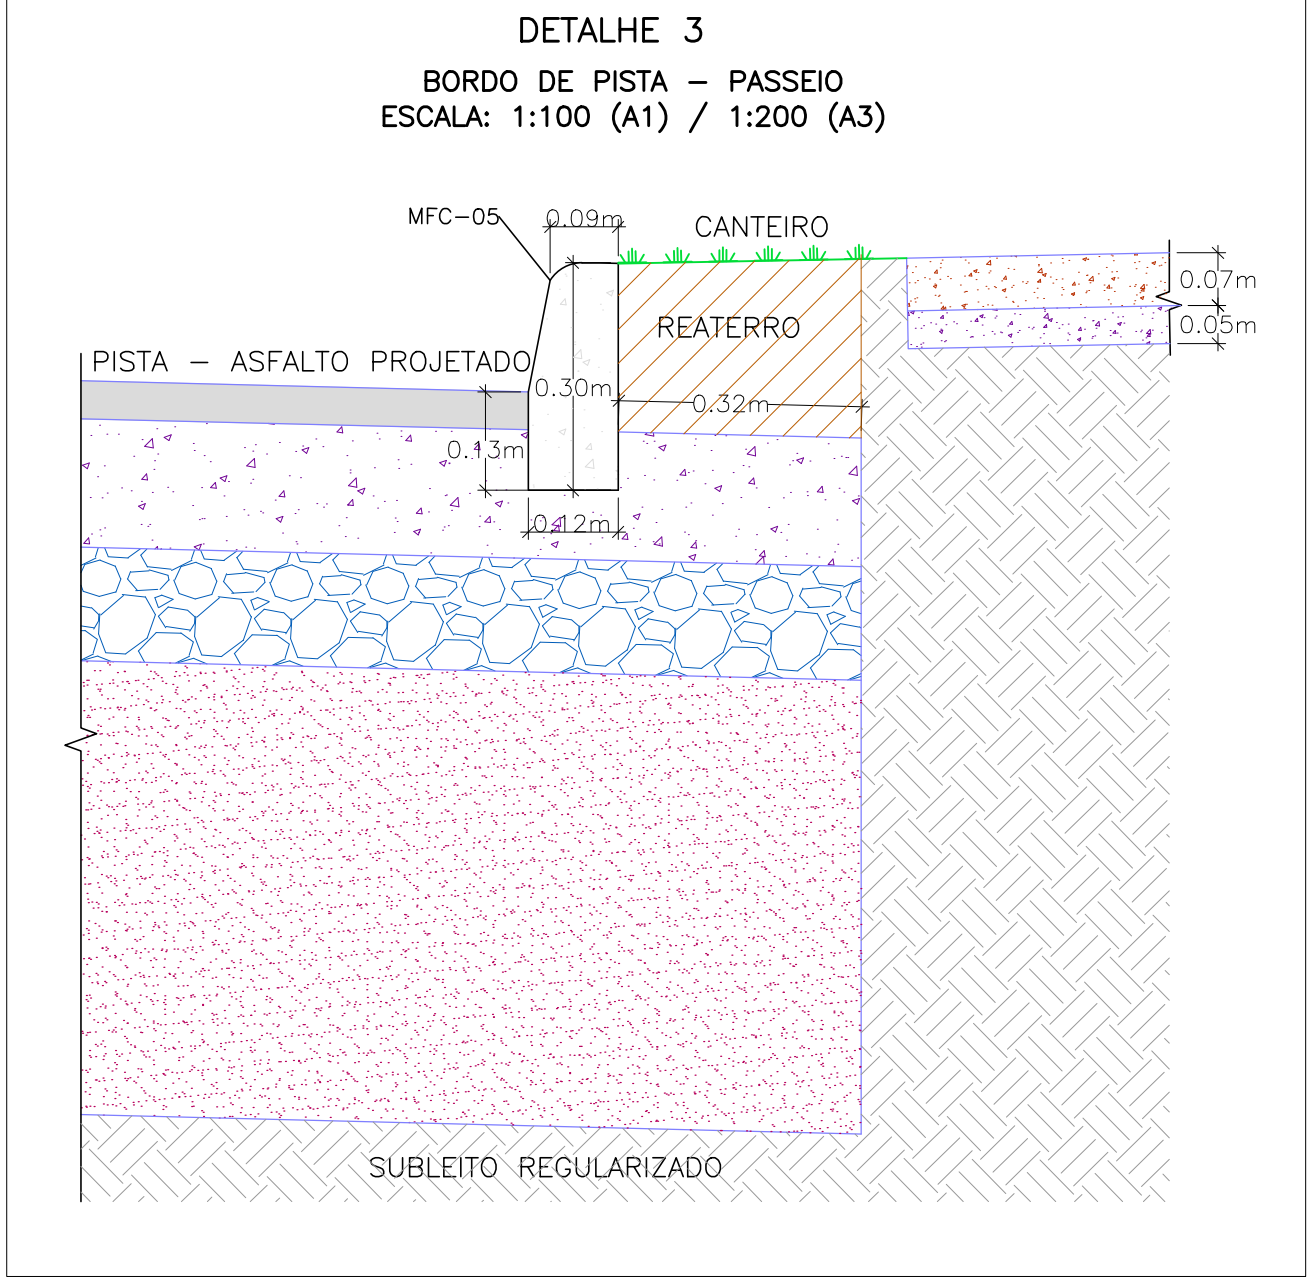
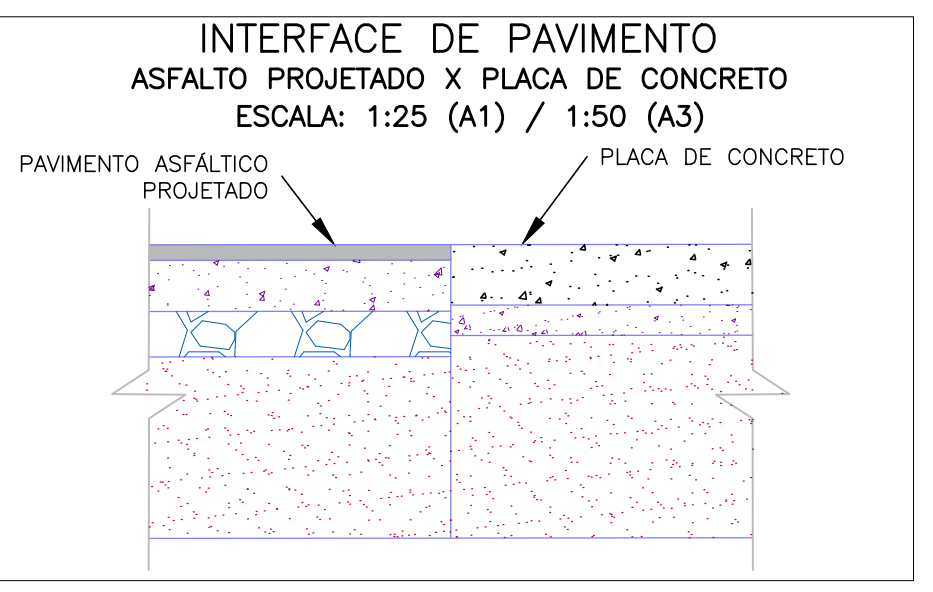
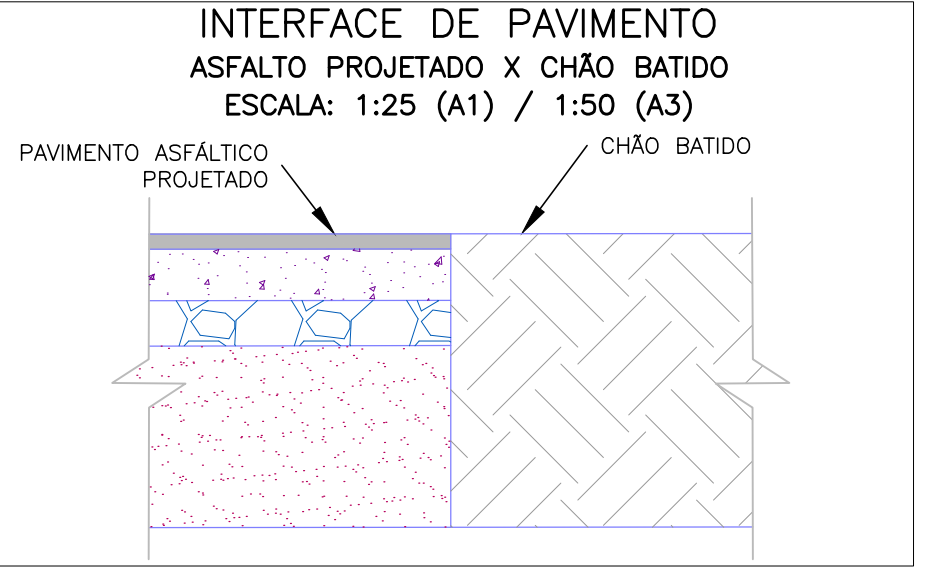
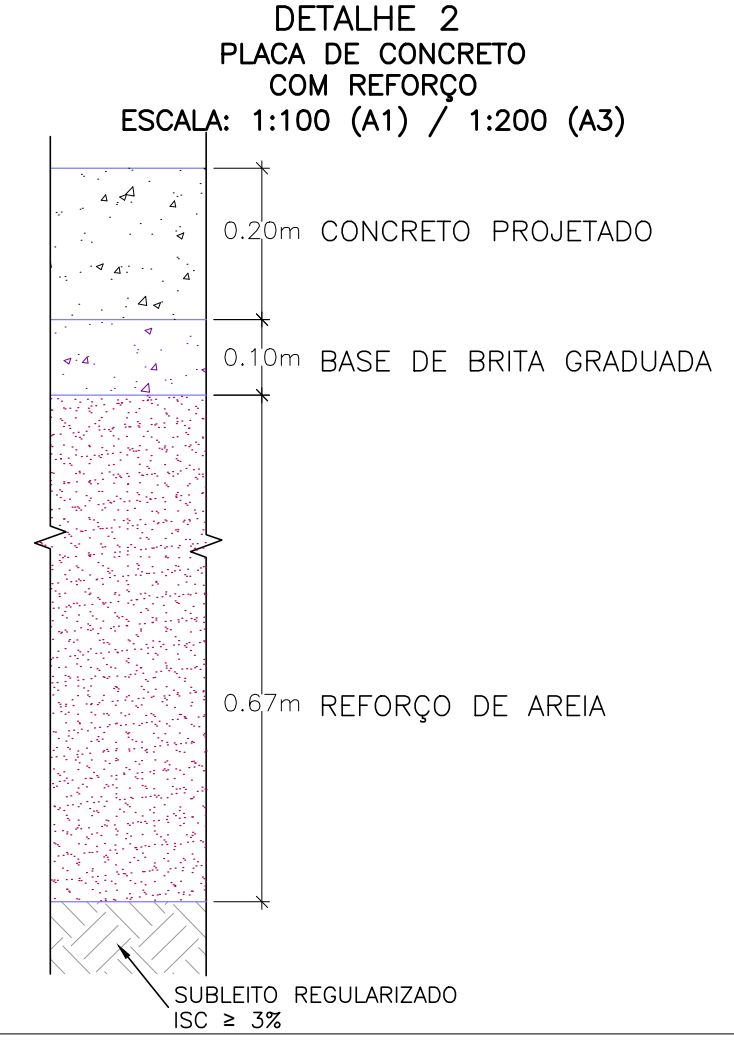
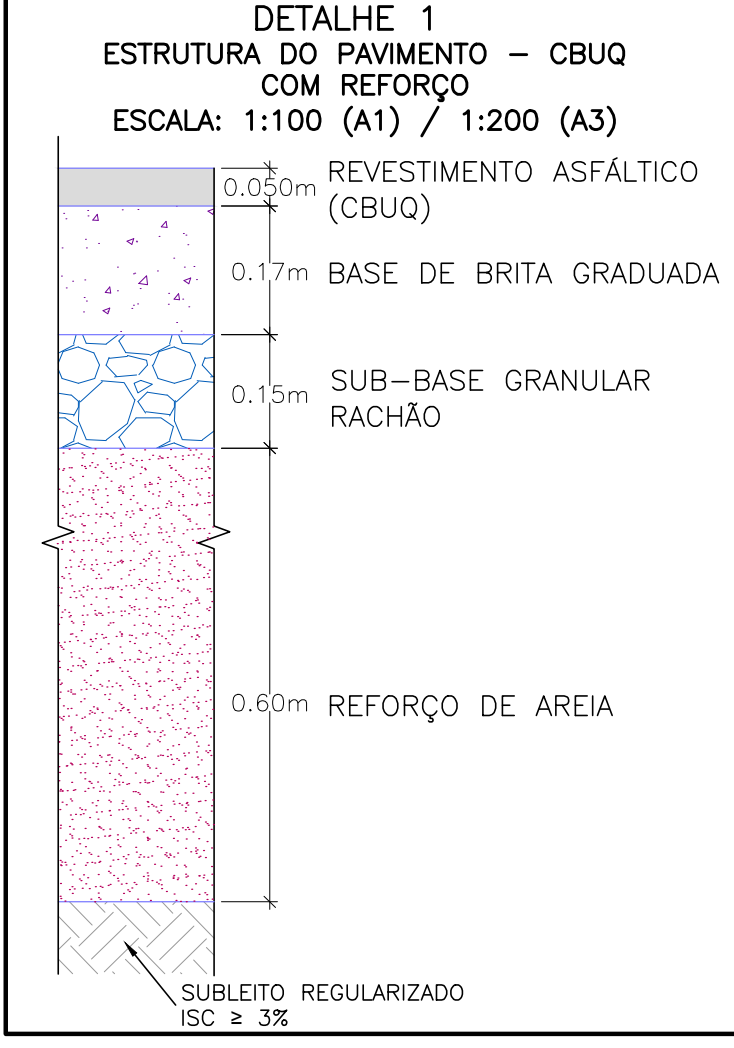


PROJETO DE PAVIMENTAÇÃO – PLANTA BAIXA
ESCALA: 1:500 (A1) / 1:1000 (A3)

- CONVENÇÕES:**
- REMOÇÃO DE MEIO-FIO
 - PAVIMENTO ASFÁLTICO
 - CANTEIRO PROJETADO
 - PASSEIO PROJETADO (NOTA 4)
 - PLACA DE CONCRETO PROJETADA
 - CHÃO BATIDO EXISTENTE

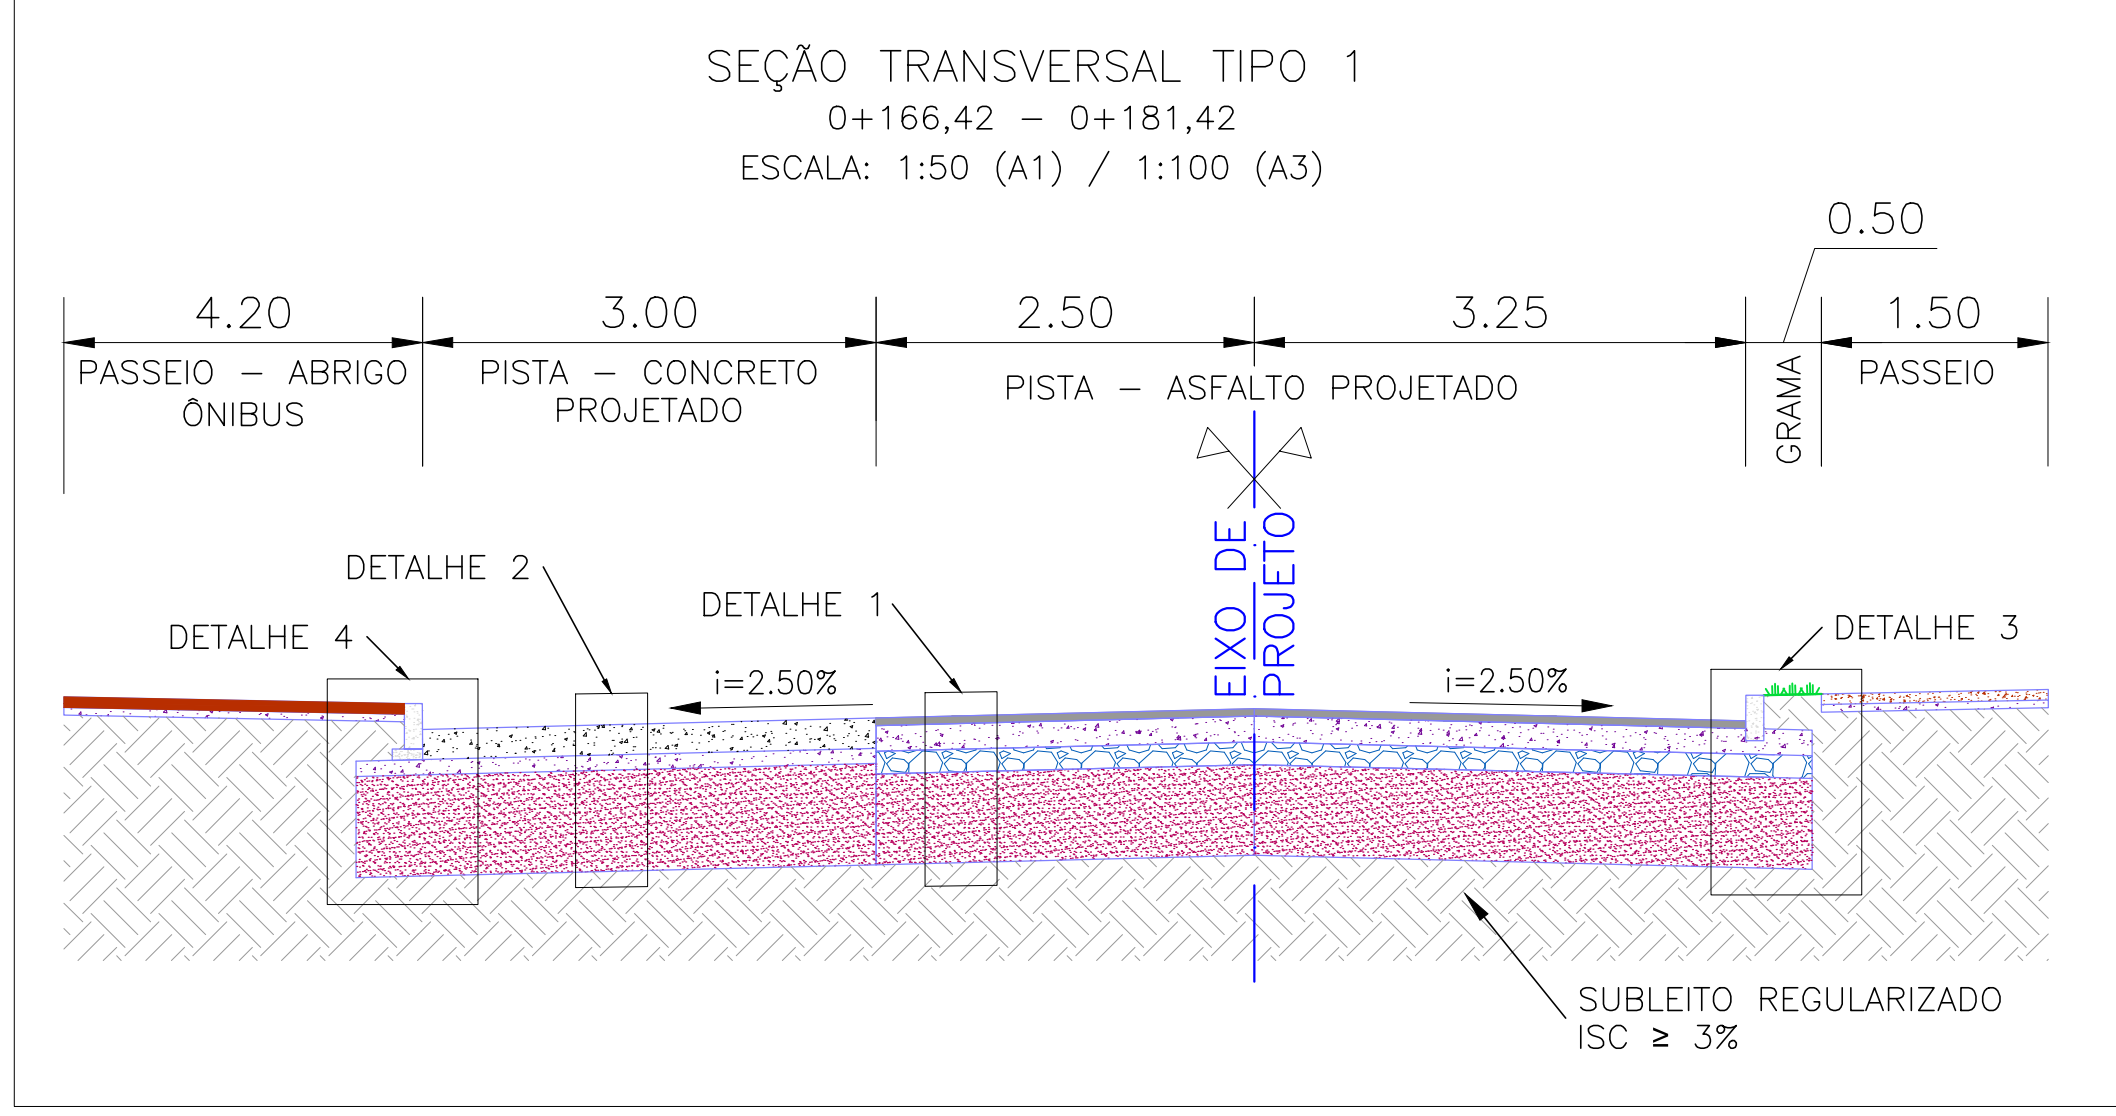

PLANTA DE SITUAÇÃO
ESCALA: 1:10000 (A1) / 1:20000 (A3)

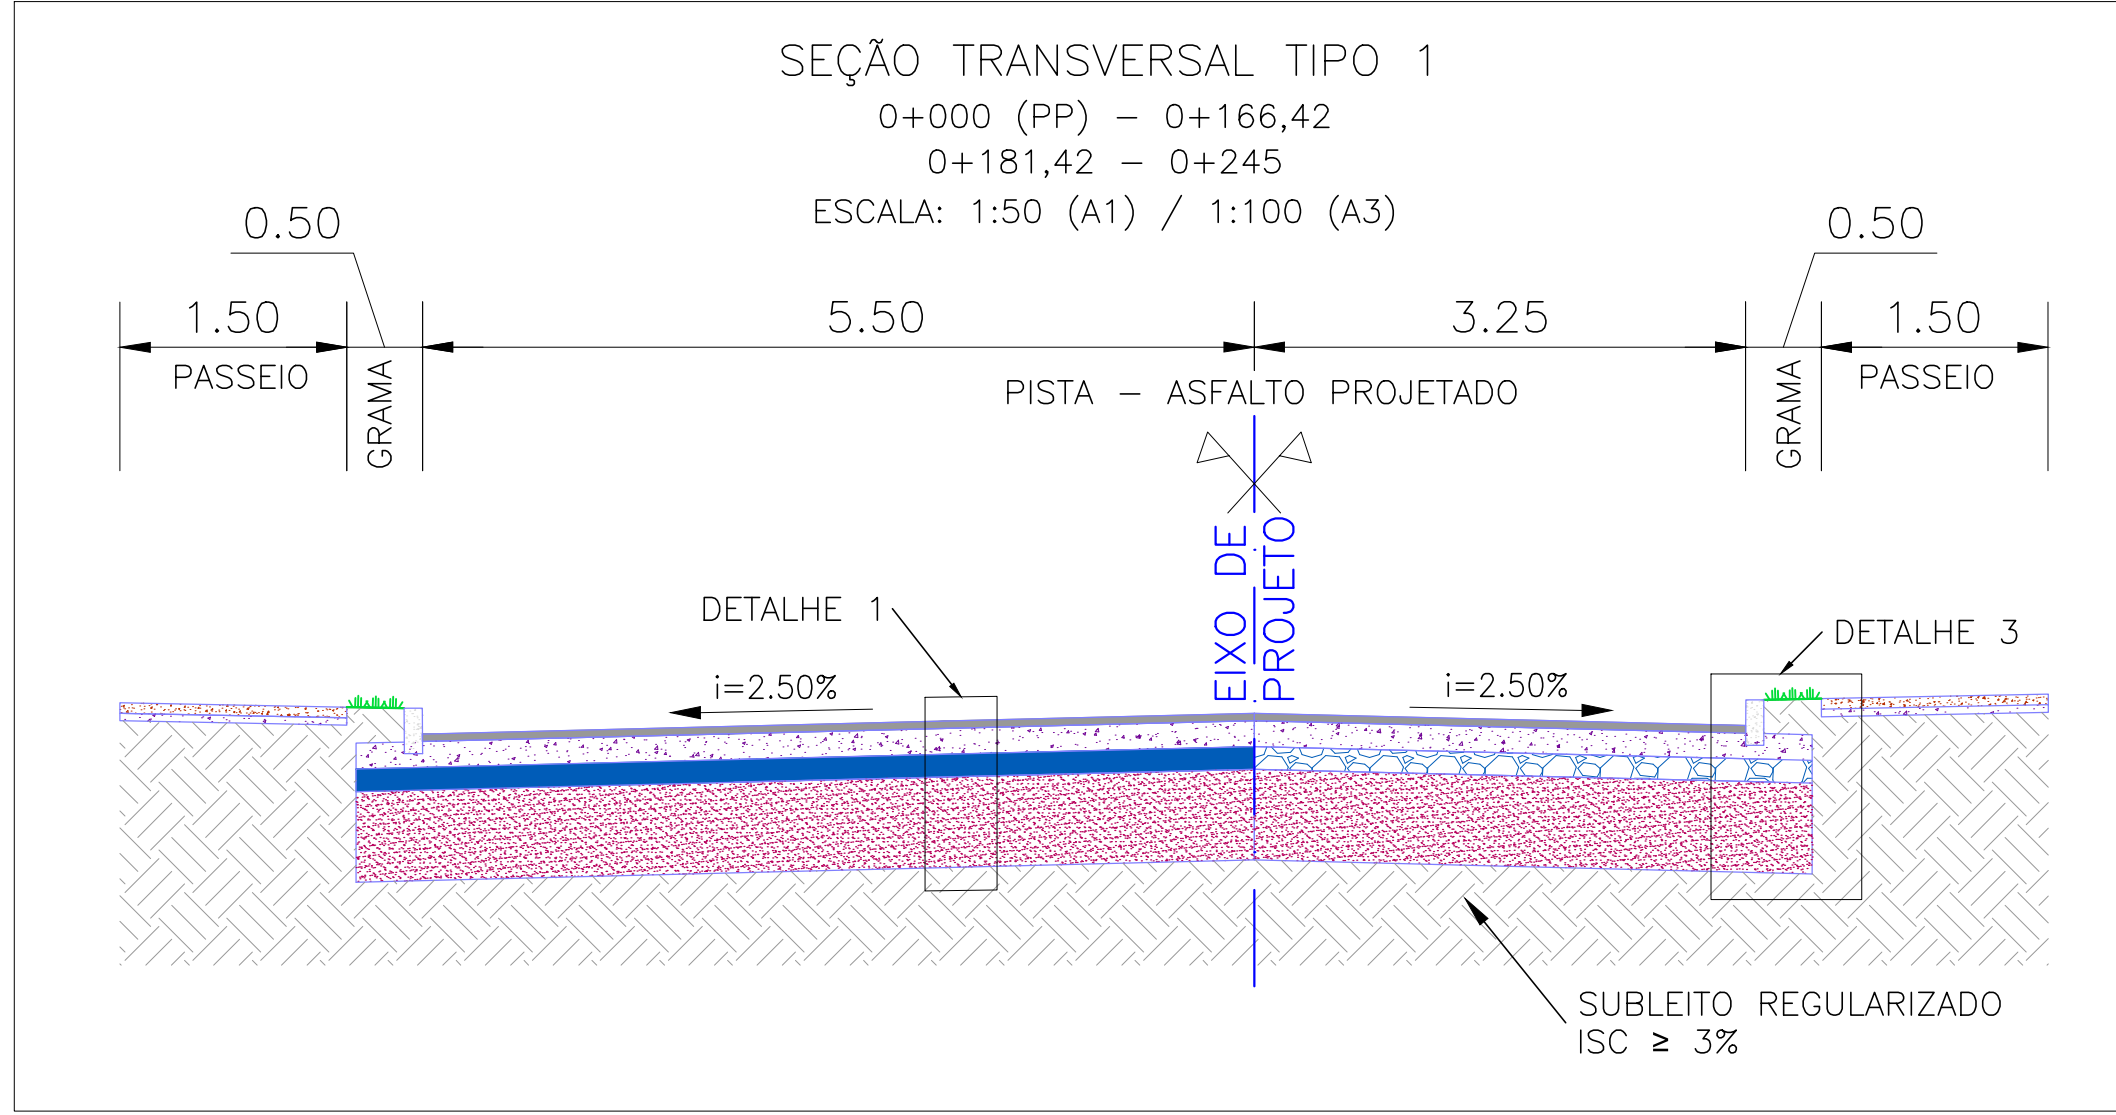

REVISÃO	DATA	NATUREZA DA REVISÃO	TE	ELAB.	VERIF.	APROV.
01	25/08/2016	Alteração largura da pista	A	RS	JÚLIO S.	GS
00	02/08/2016	Emissão Inicial Para Aprovação	A	RS	JÚLIO S.	GS
TE	TIPO DE EMISSÃO:	A-PRELIMINAR B-P/ APROVAÇÃO C-CONHECIMENTO	D-P/ CONSTRUÇÃO E-COTAÇÃO H-P/ DETALHAMENTO	K-APROVADO P-CANCELADO Q-EMISSÃO FINAL	R-OUTROS S-P/ COMENTÁRIOS	

SECRETARIA DE PLANEJAMENTO E GESTÃO

Pelotas
prefeitura de
vamos compartilhar a cidade

AVENIDA ALFREDO THEODORO BORN
PROJETO PAVIMENTAÇÃO

PLANTA BAIXA SEÇÕES 1,2,E DETALHES - KM 0+000 (PP) A KM 0+220

EQUIPE TÉCNICA DE PROJETOS SEPLAG

Eng. Rodrigo Freitas - CREA RS 187.335

Prancha

1/1

Escala

INDICADO

Data

ABRIL / 2018

Av. Ferreira Viana, nº. 1135, Areal, CEP 96085-000, Pelotas/RS - Tel.: (051) 3227 15 13
Site: www.pelotas.rs.gov.br - E-mail: seplag@pelotas.rs.gov.br