



VISTA FRONTAL EXTERNA

VISTA FRONTAL INTERNA  
1/25

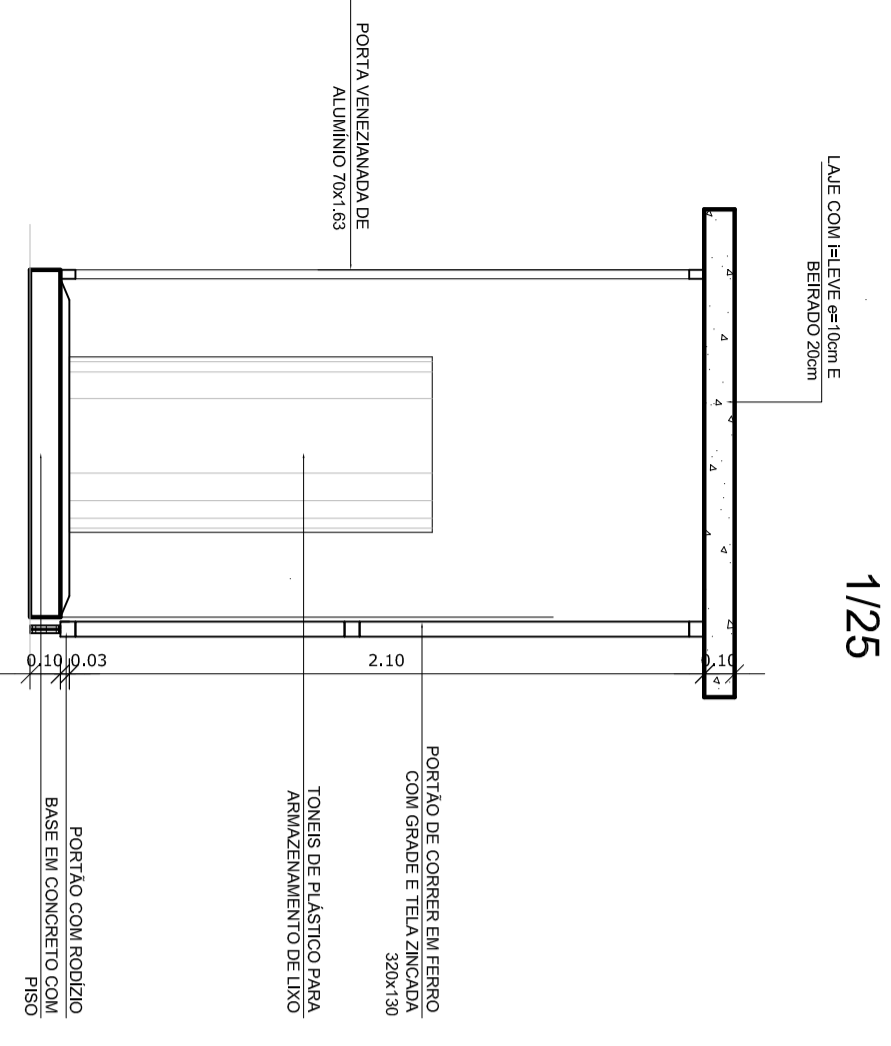

CORTE LATERAL  
1/25

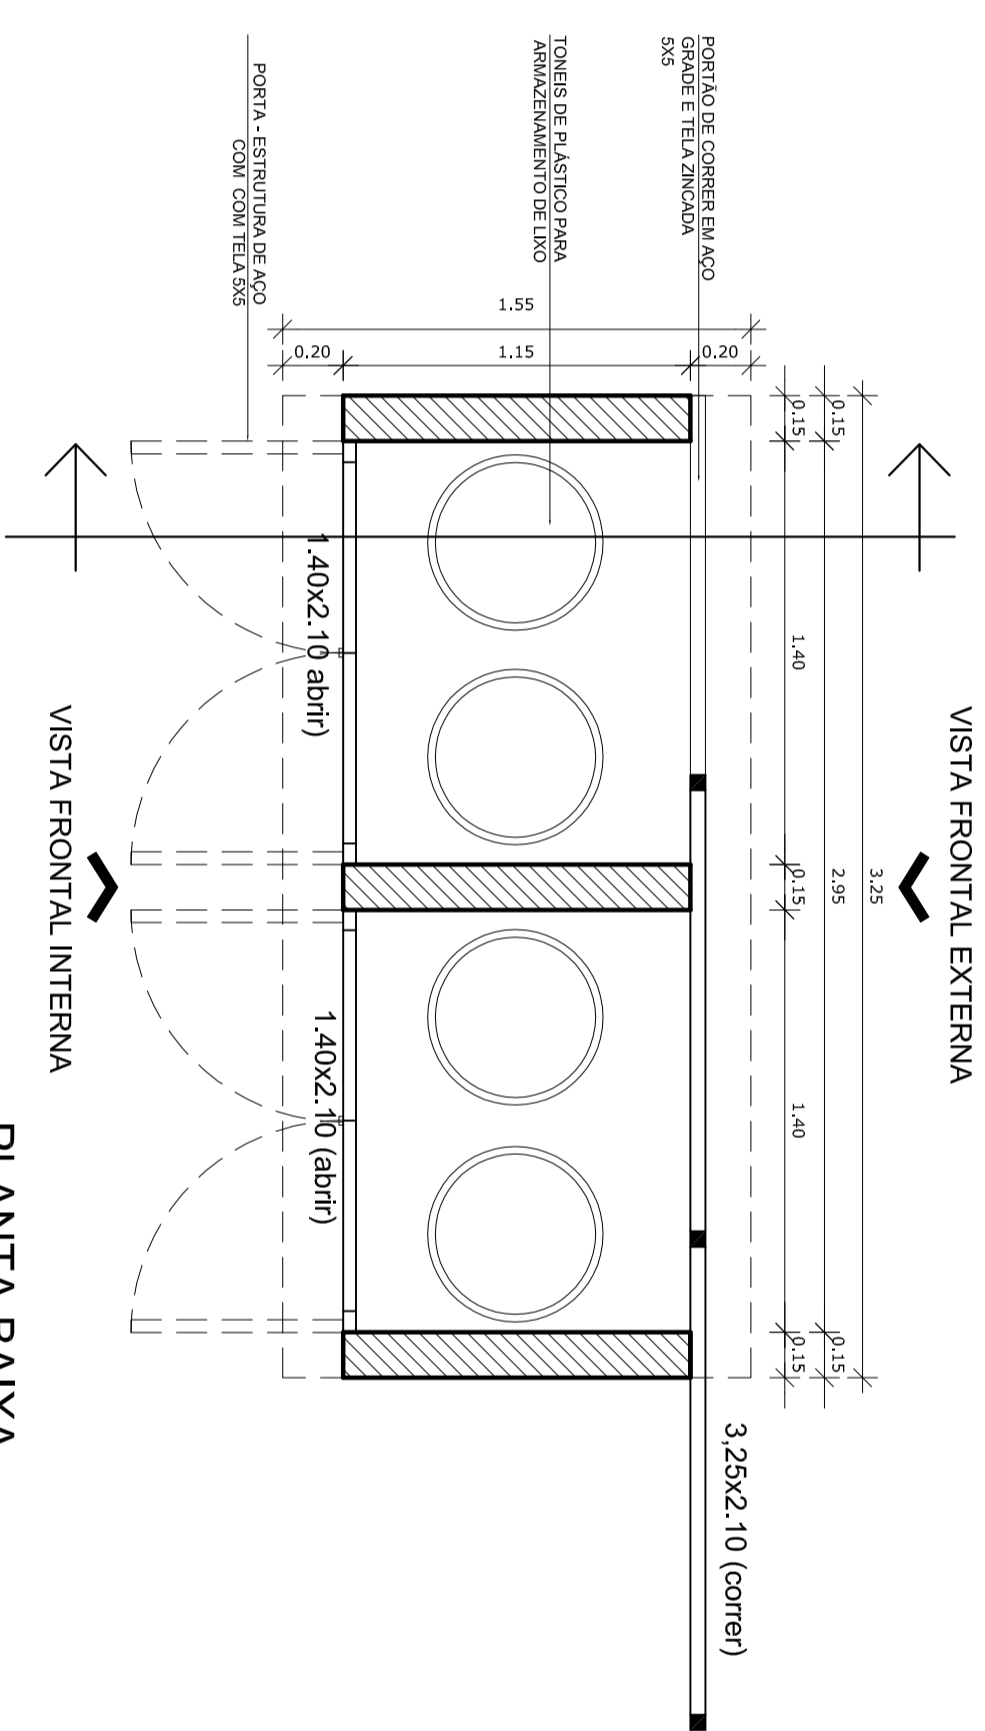

VISTA FRONTAL EXTERNA

VISTA FRONTAL INTERNA

PLANTA BAIXA  
1/25

REVISÃO	DATA	RESPONSÁVEL	OBSERVAÇÃO

**PREFEITURA MUNICIPAL DE PELOTAS**  
 SECRETARIA MUNICIPAL DA EDUCAÇÃO  
 DEPARTAMENTO DE PLANEJAMENTO E ENGENHARIA

**EME I IVANIR DIAS**

SECRETÁRIO MUNICIPAL DA EDUCAÇÃO

PROJETO: **Angela Bosenbecker**  
 Rua Gen. Telles, 357  
 Pelotas - RS - CEP 96103-10  
 FONE: 3303-0021  
 e-mail: angela.bosenbecker@gmail.com  
 Projeto Arquitetônico: Angela C. Bosenbecker  
 CAU - A31414-5  
 Coordenação do Projeto: Angela C. Bosenbecker  
 CAU - A31414-5

PROJETO: **PROJETO ARQUITETÔNICO**  
 ENDEREÇO: **R. Manoel Lucas de Lima, 215**  
 CONTEÚDO: **Detalhe casa do lixo**  
 PRANCHAS: **PA-12**

LOCAL E DATA: **Pelotas, outubro de 2014.**  
 ESCALA: **1/25**