



01. RAMP COM PISO TÁTIL FALTANDO

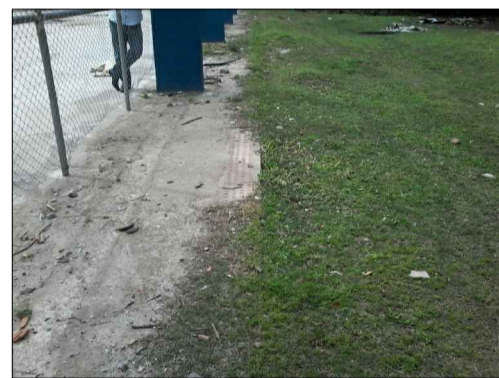


02. RAMP A RECEBER NOVA CAMADA E PISO TÁTIL




04. LIMPEZA DO PASSEIO E SUBSTITUIÇÃO DO PISO TÁTIL

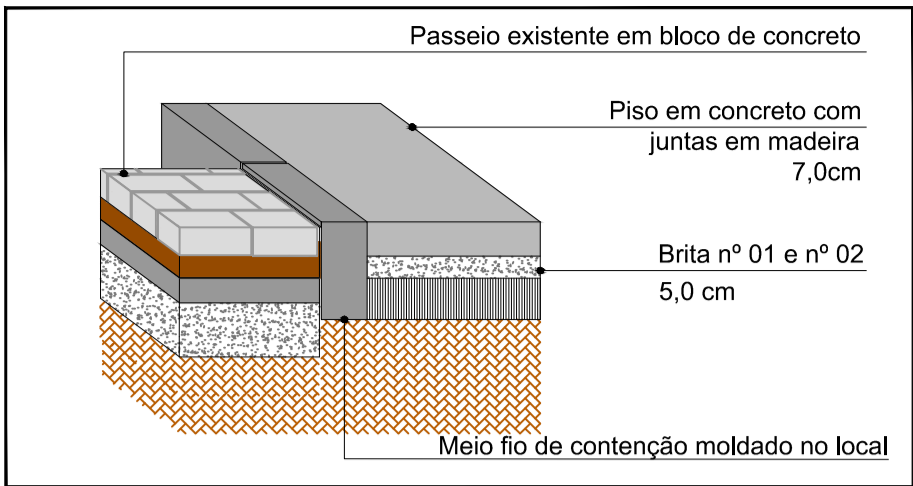

02 | CORTE ESQUEMÁTICO - ENCONTRO DE PAVIMENTOS
Sem escala

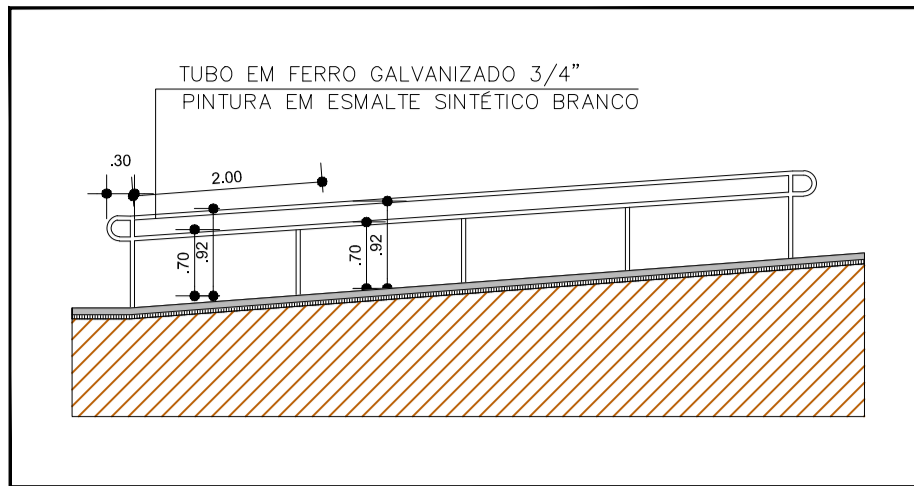


03 | DETALHAMENTO CORRIMÃO ACESSO PRINCIPAL
Escala 1:75

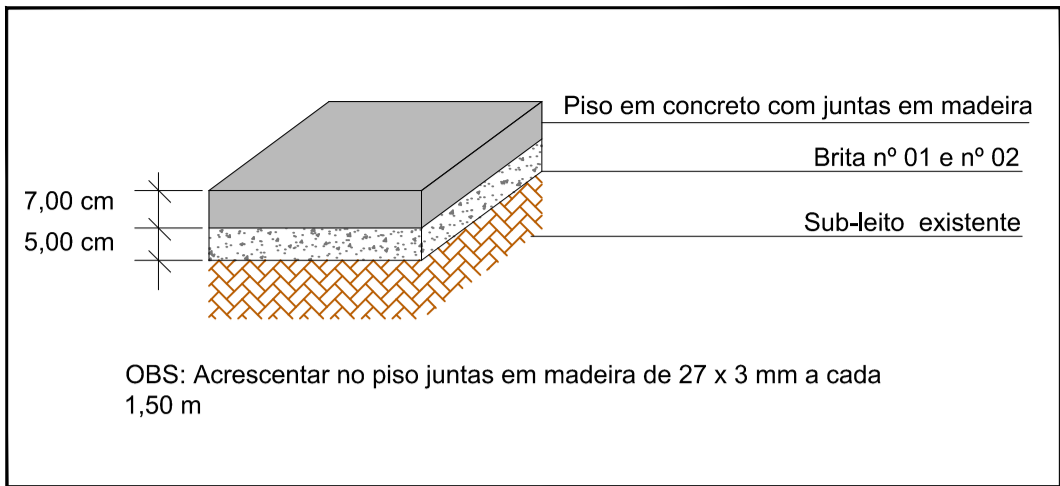


04 | CORTE ESQUEMÁTICO - PISO CIMENTADO - PASSEIO
Sem escala



05. GOLEIRAS A SEREM SUBSTITUÍDAS

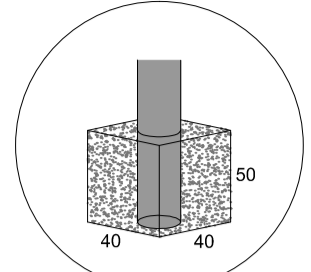

06. Detalhe fixação postes
Sem escala

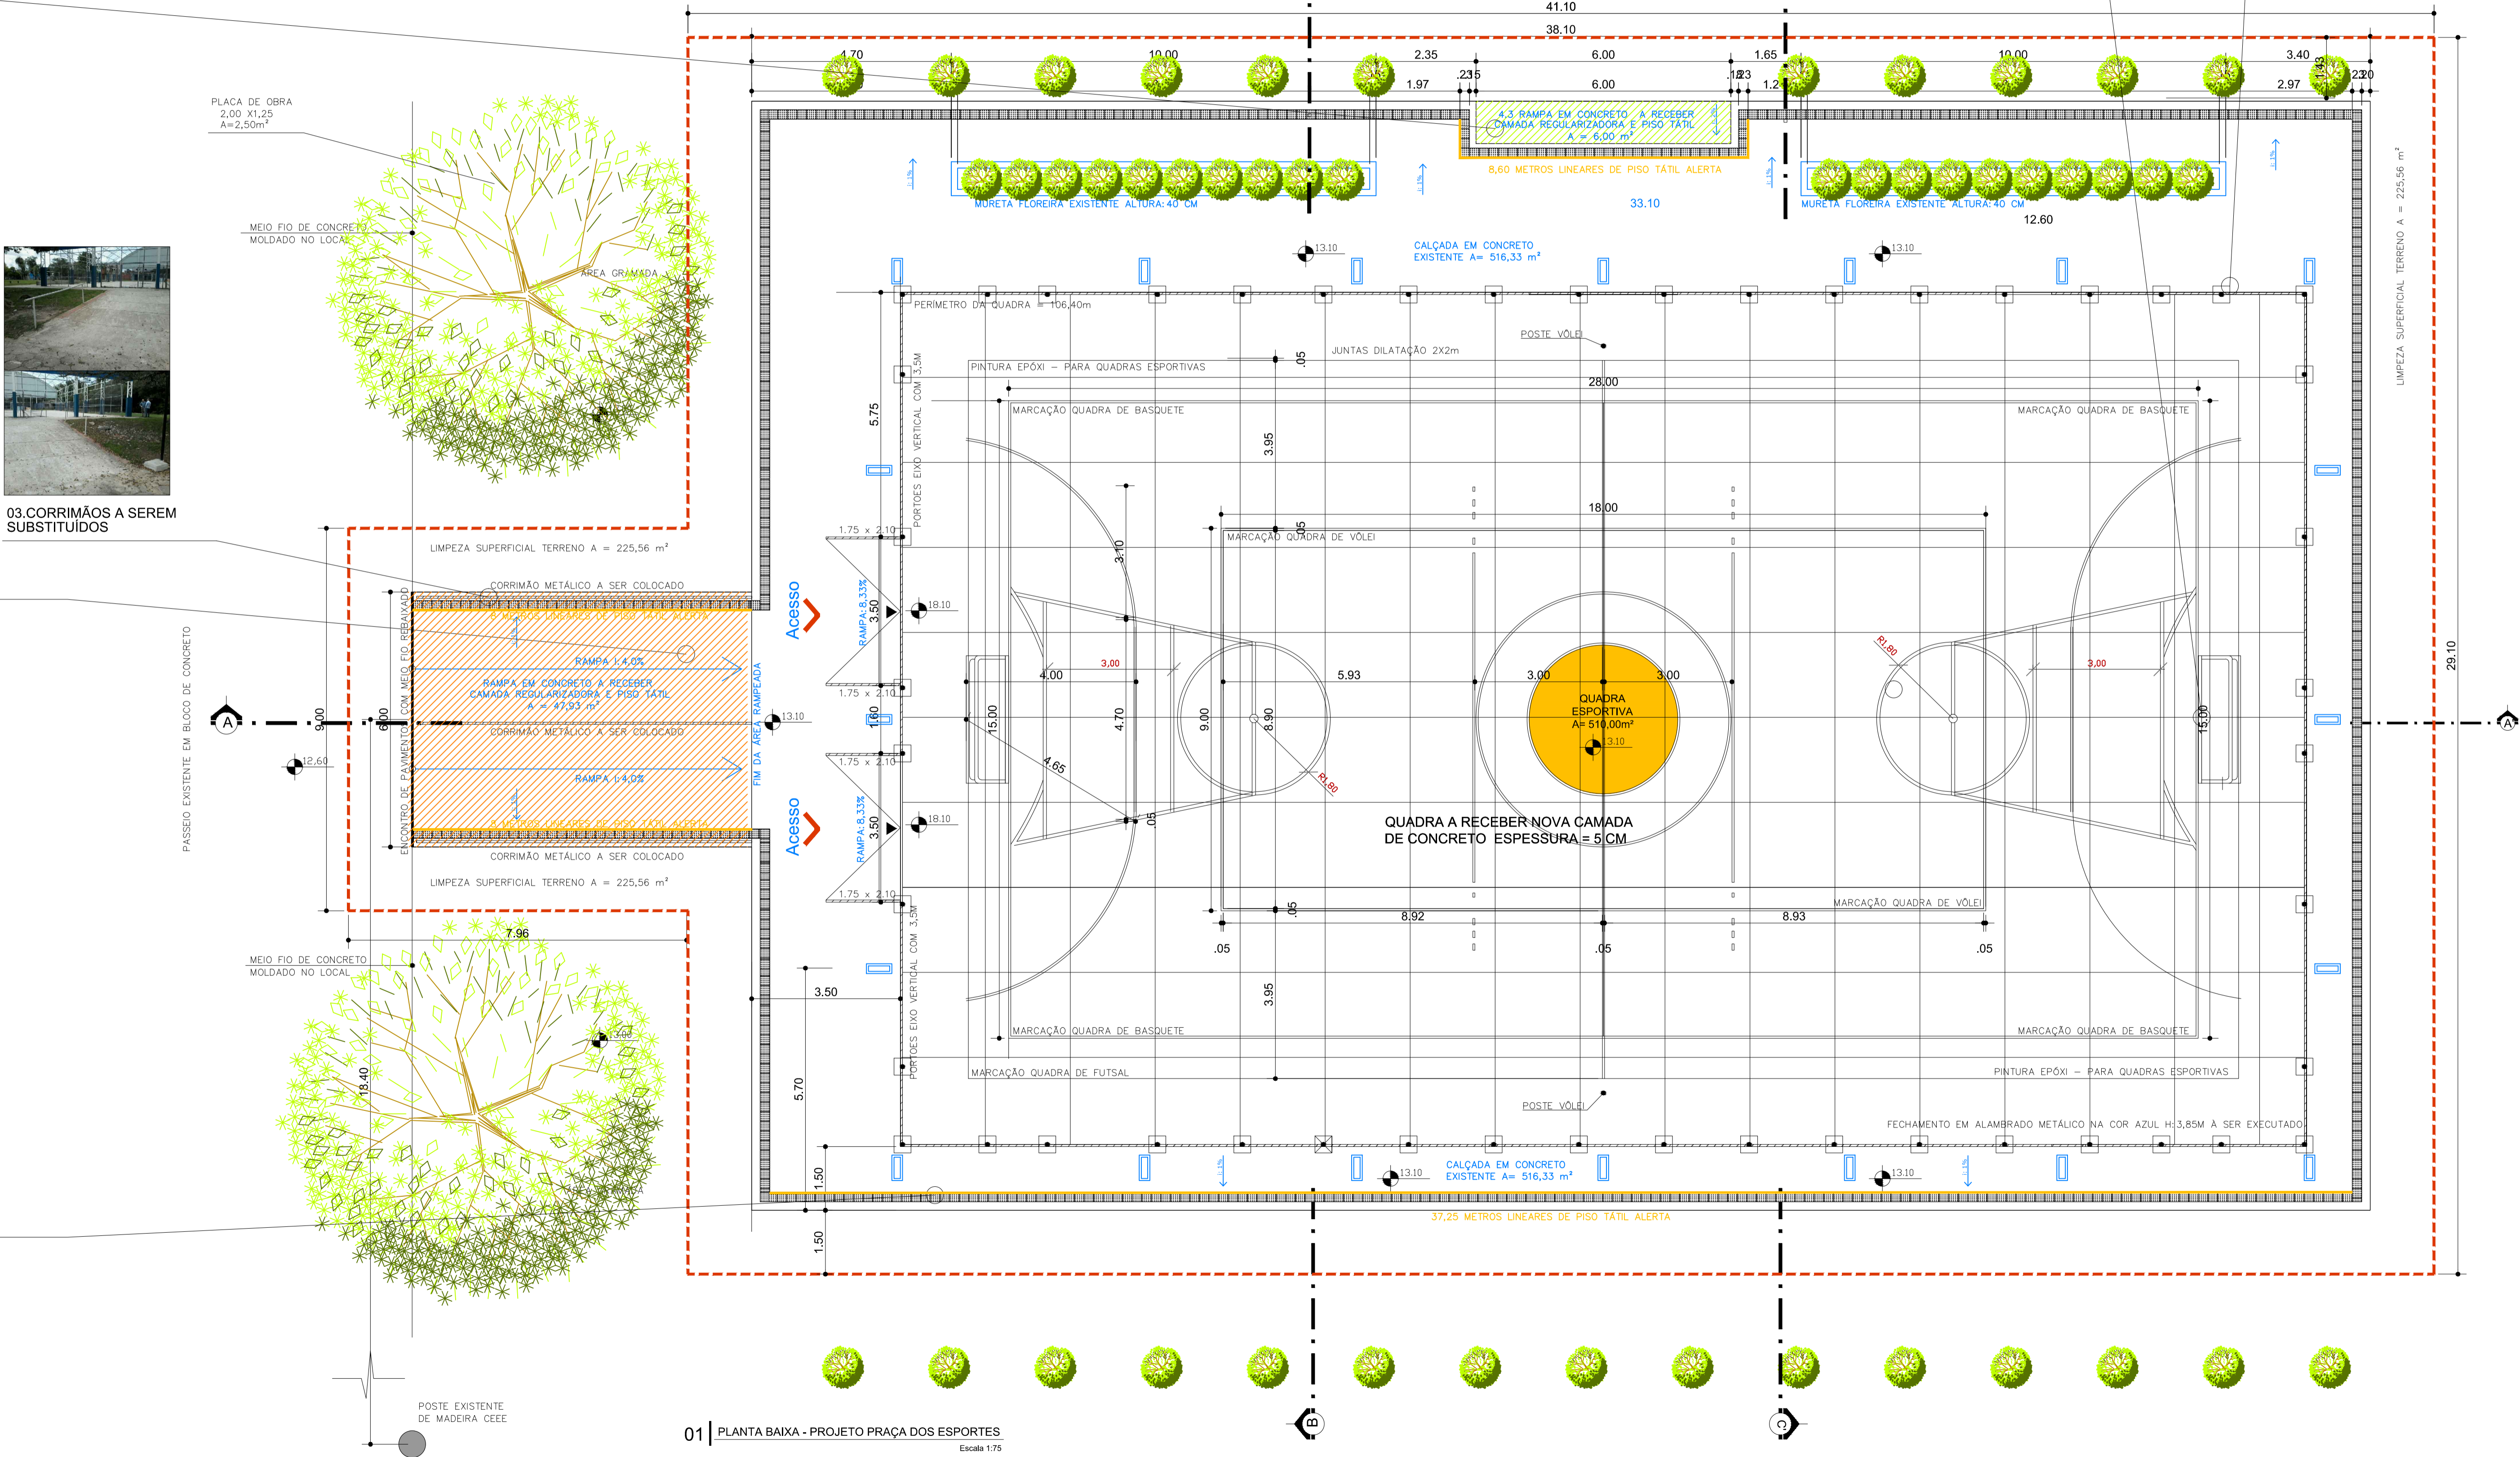

01 | PLANTA BAIXA - PROJETO PRAÇA DOS ESPORTES
Escala 1:75

LEGENDA	
	EXISTENTE
	A REQUALIFICAR A = 660 m² (quadra poliesportiva)
	ÁREA DE RAMPAS A = 53,91 m²
	LIMPEZA SUPERFICIAL TERRENO A = 225,56 m²

QUADRO DE ÁREAS GERAL	
ÁREA DE QUADRA	510,00m²
ÁREA DE CIRCULAÇÃO	516,33m²
ÁREA CERCADA POR ALAMBRADO METÁLICO	665,31m²
ÁREA TOTAL CONSTRUÍDA	1.059,00m²
ÁREA A RECEBER LASTRO 5CM	665,31m²

SECRETARIA DE PLANEJAMENTO E GESTÃO

Pelotas
prefeitura de
vamos compartilhar a cidade

SEPLAG - SECRETARIA DE PLANEJAMENTO E GESTÃO

REQUALIFICAÇÃO PRAÇA DE ESPORTES
PLANTA BAIXA - QUADRA ESPORTIVA

Equipe Técnica da SEPLAG

Arq. Kaiser Garcia Fontoura - CAU A 74856-0
Arq. Alexandre S. Vergara - CAU A 39209-0

Data

MAR/2018

Escala

INDICADAS

Prancha

02/03

Rua Professor Araújo, nº. 1653, Centro, CEP 96020-360, Pelotas/RS - Tel.: (053) 3284-4403