



01.CORRIMÕES A SEREM COLOCADOS


PLACA DE OBRA
2,00 X 1,25
A=2,50m²

PASSEIO EXISTENTE EM BLOCO DE CONCRETO


MEIO FIO DE CONCRETO
MOLDADO NO LOCAL

MEIO FIO DE CONCRETO
MOLDADO NO LOCAL


POSTE EXISTENTE
DE MADEIRA CEEC

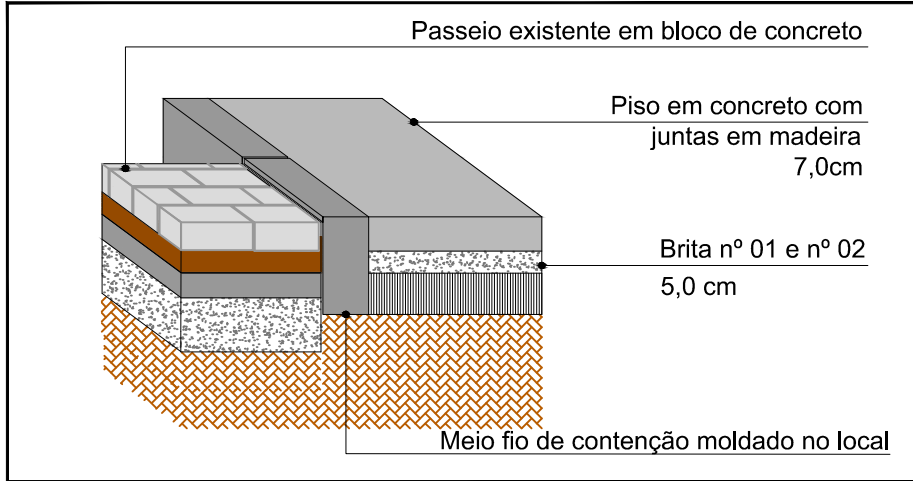

02 | CORTE ESQUEMÁTICO - ENCONTRO DE PAVIMENTOS
Sem escala

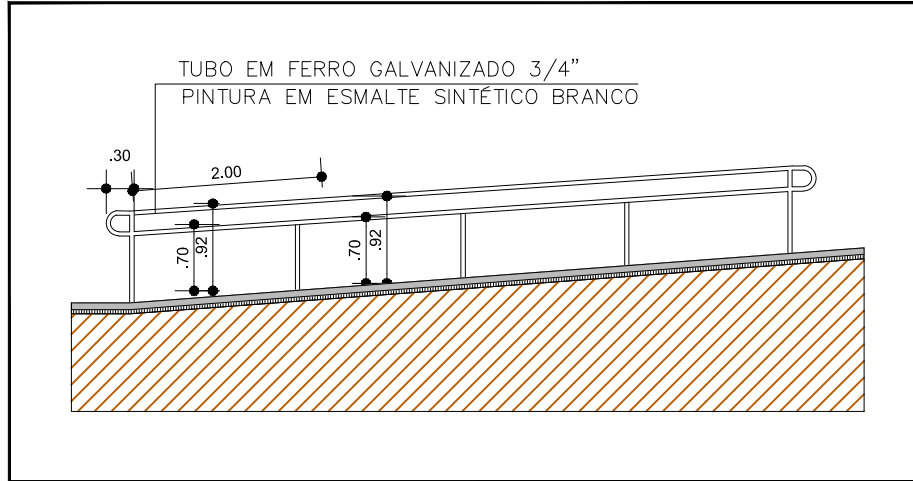

03 | DETALHAMENTO CORRIMÃO ACESSO PRINCIPAL
Escala 1:75

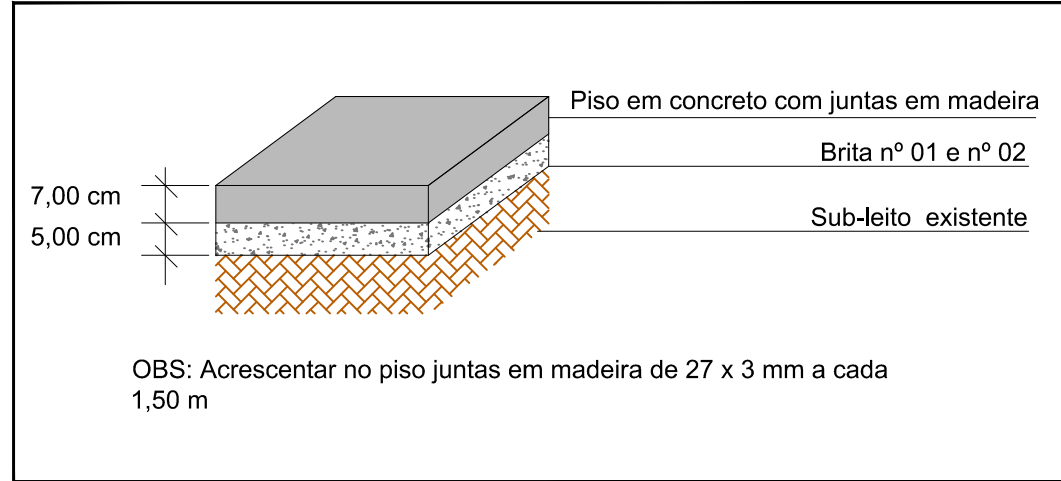

04 | CORTE ESQUEMÁTICO - PISO CIMENTADO - PASSEIO
Sem escala




02. FLOREIRAS À RECEBER REBOCO E PINTURA



03.PISO QUADRA A RECEBER NOVA CAMADA DE CONCRETO DE 5 CM DE ESPESSURA E PINTURA PARA QUADRA




04. ALAMBRADO COM TELA EM ARAME A SER COLOCADO COM PINTURA NA COR AZUL

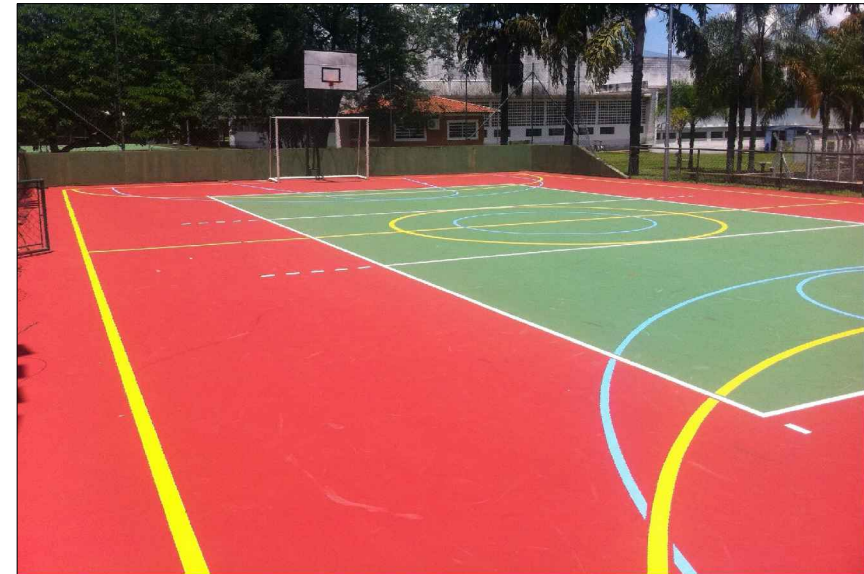

05. QUADRA A RECEBER PINTURA

| LEGENDA | |
|---------|--|
| | EXISTENTE |
| | A REQUALIFICAR A = 660 m ² (quadra poliesportiva) |
| | ÁREA DE RAMPAS A= 53,91 m ² |
| | LIMPEZA SUPERFICIAL TERRENO A= 225,56m ² |

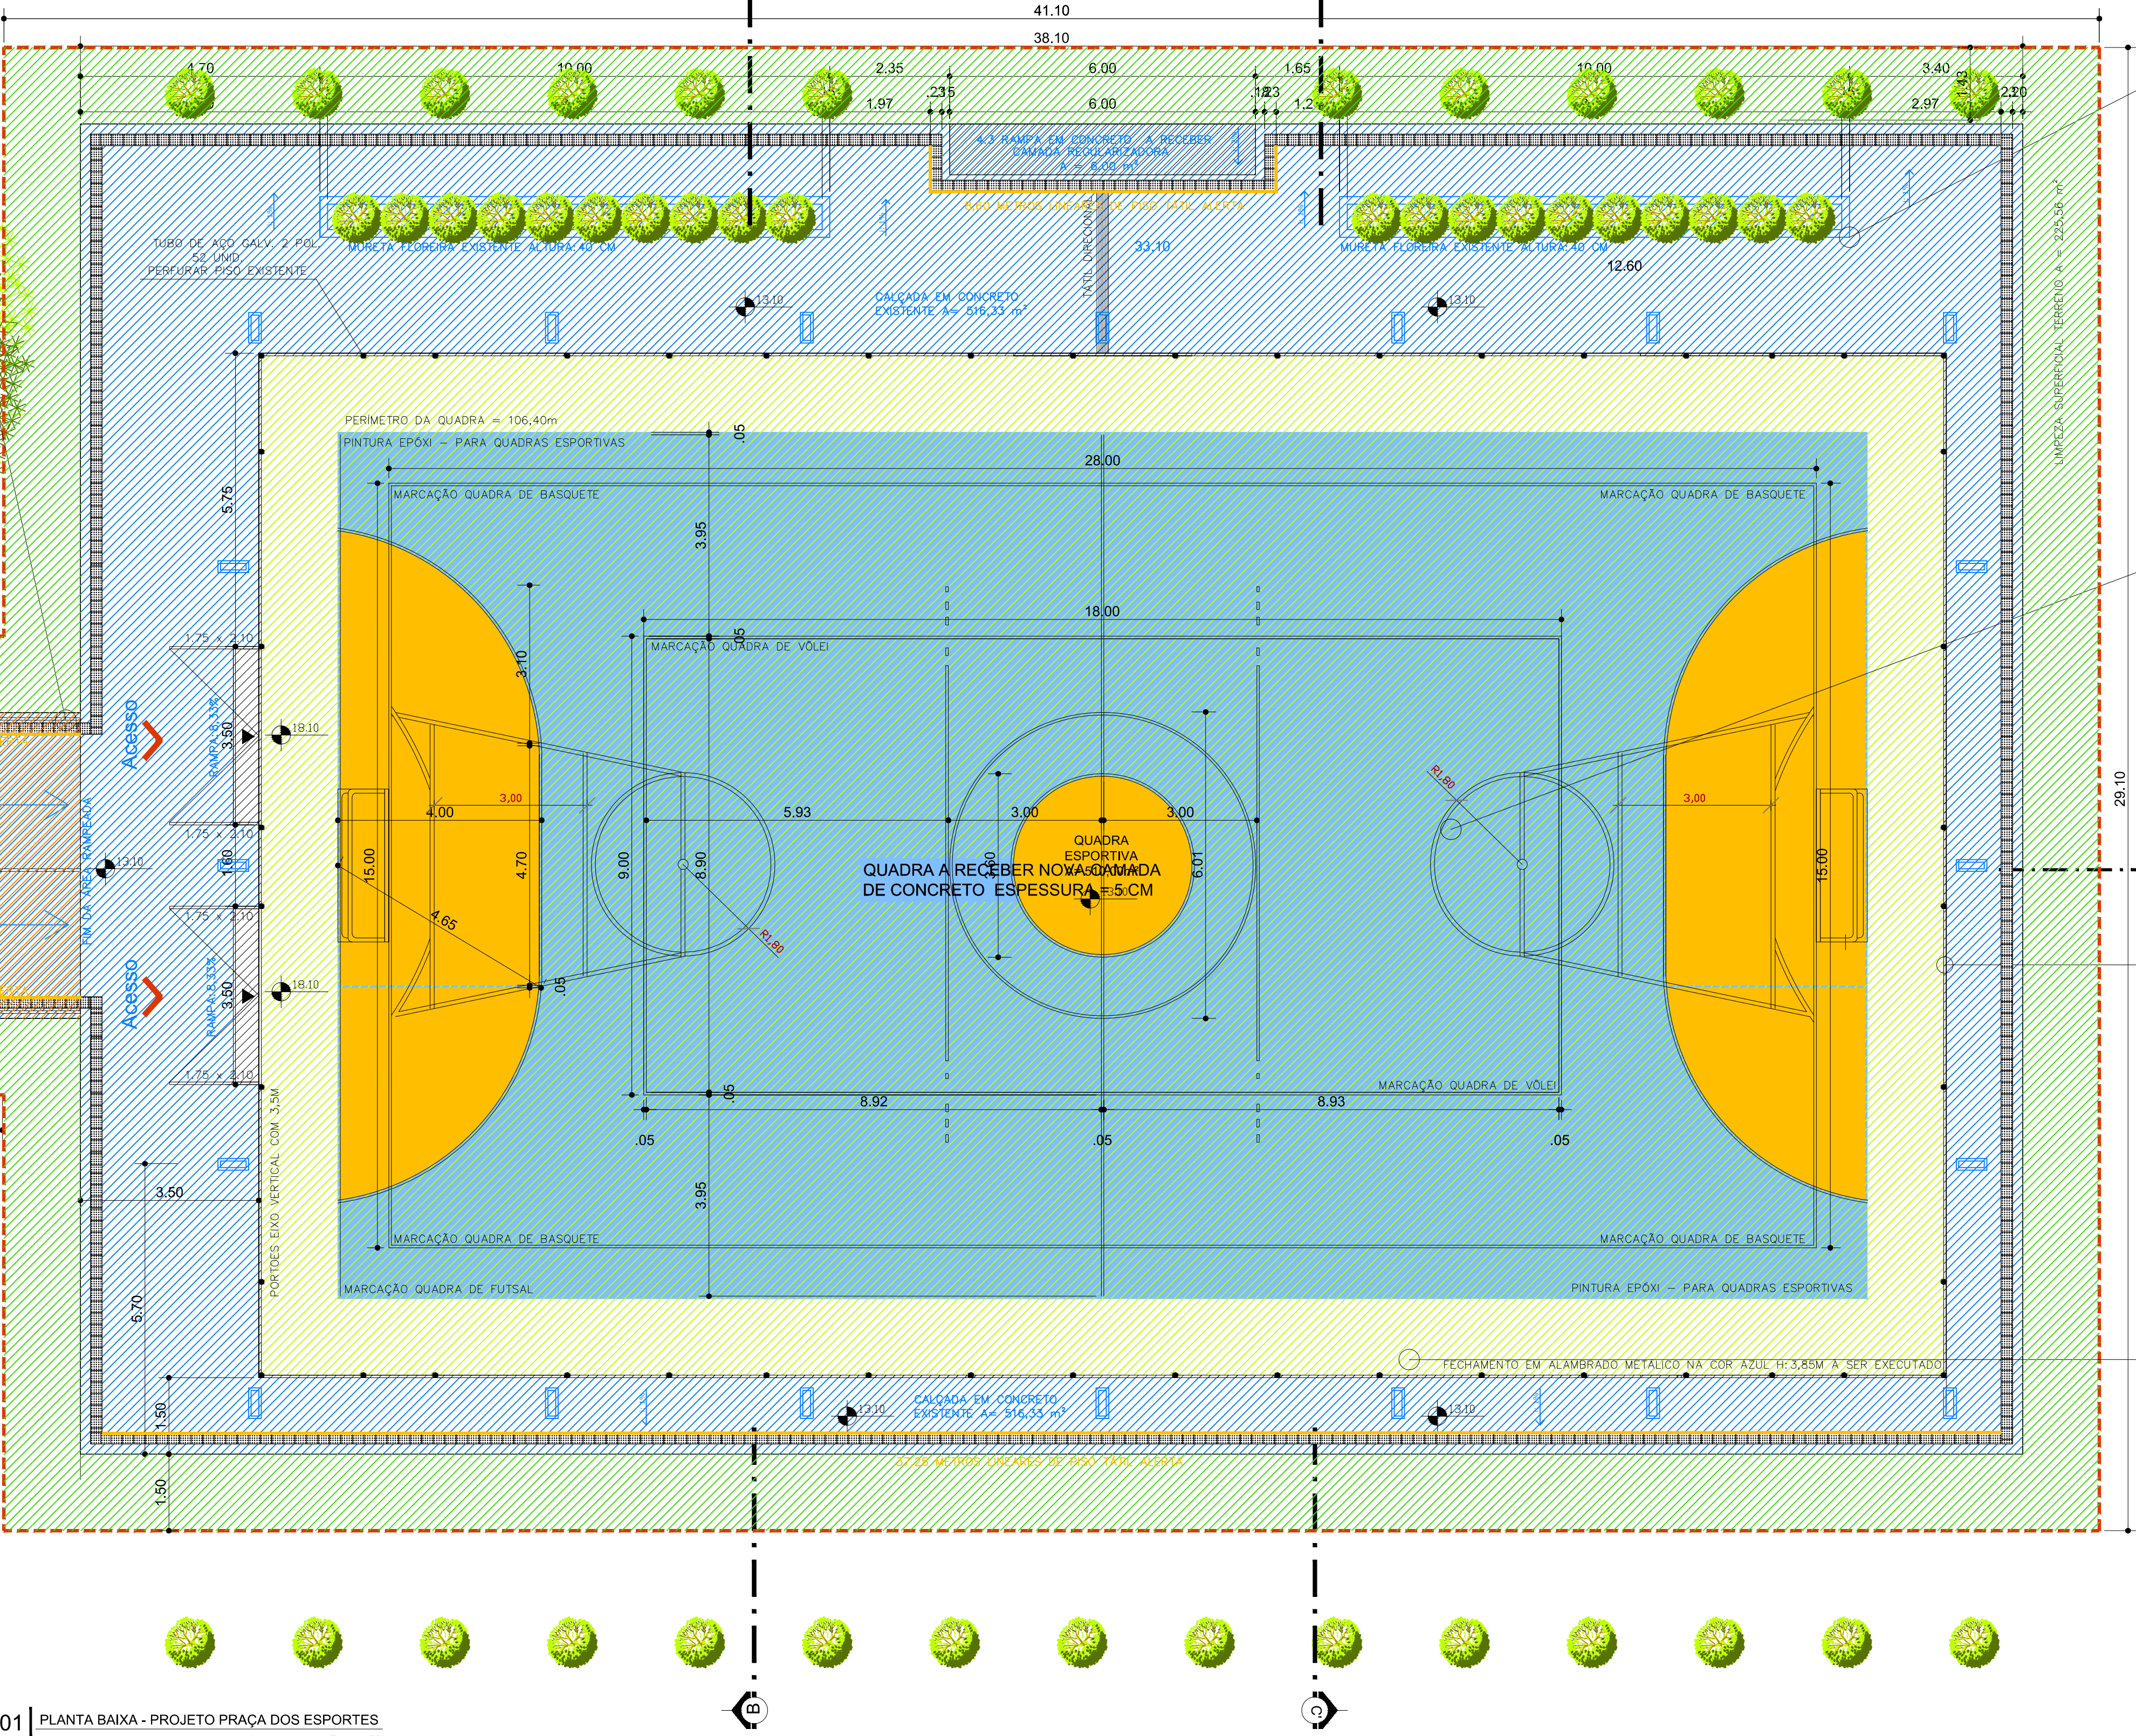

01 | PLANTA BAIXA - PROJETO PRAÇA DOS ESPORTES
Escala 1:75

| QUADRO DE ÁREAS GERAL | |
|-------------------------------------|------------------------|
| ÁREA DE QUADRA | 510,00m ² |
| ÁREA DE CIRCULAÇÃO | 516,33m ² |
| ÁREA CERCADA POR ALAMBRADO METÁLICO | 665,31m ² |
| ÁREA TOTAL CONSTRUÍDA | 1.059,00m ² |

SECRETARIA DE PLANEJAMENTO E GESTÃO

Pelotas
prefeitura de
vamos compartilhar a cidade

SEPLAG - SECRETARIA DE PLANEJAMENTO E GESTÃO

REQUALIFICAÇÃO PRAÇA DE ESPORTES
PLANTA BAIXA - MODIFICAÇÕES

Arq. Kaiser Garcia Fontoura - CAU A 74856-0
Arq. Alexandre S. Vergara - CAU A 39209-0

01/03