




PLANTA BAIXA - SETOR ADMINISTRATIVO - 2º PAV
ESCALA 1:75

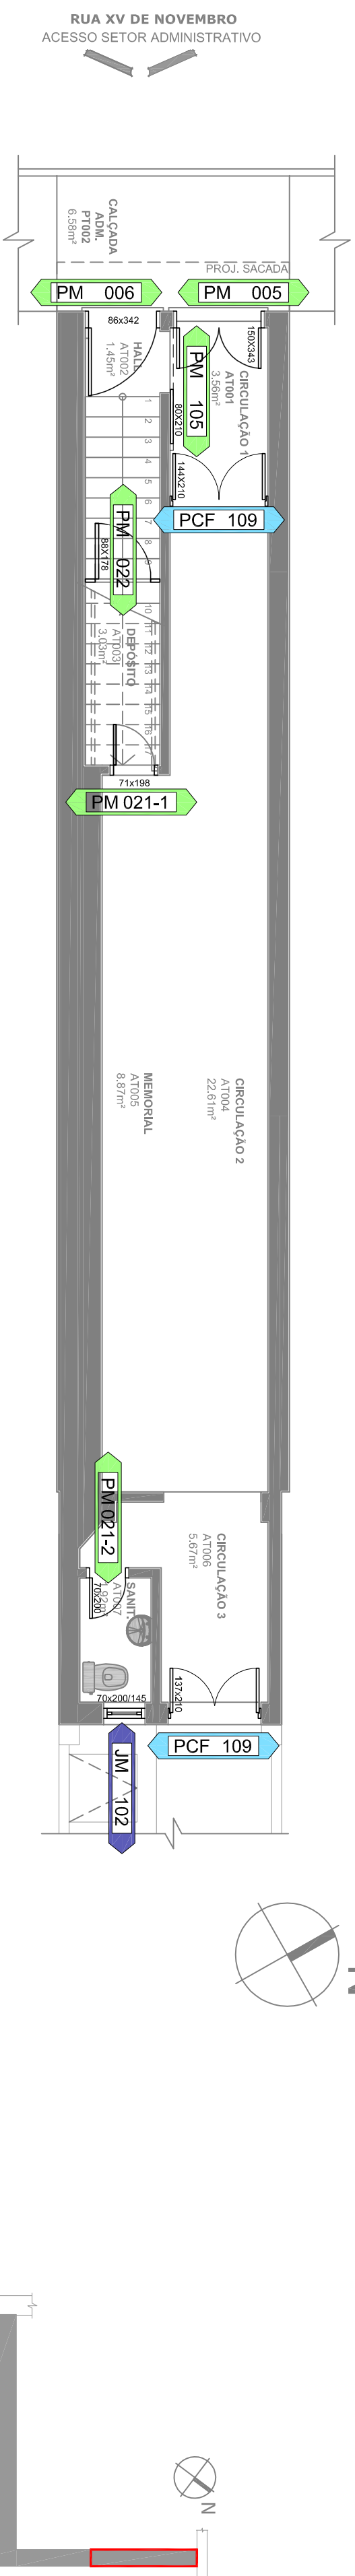


PLANTA BAIXA - SETOR ADMINISTRATIVO - TÉRREO
ESCALA 1:75

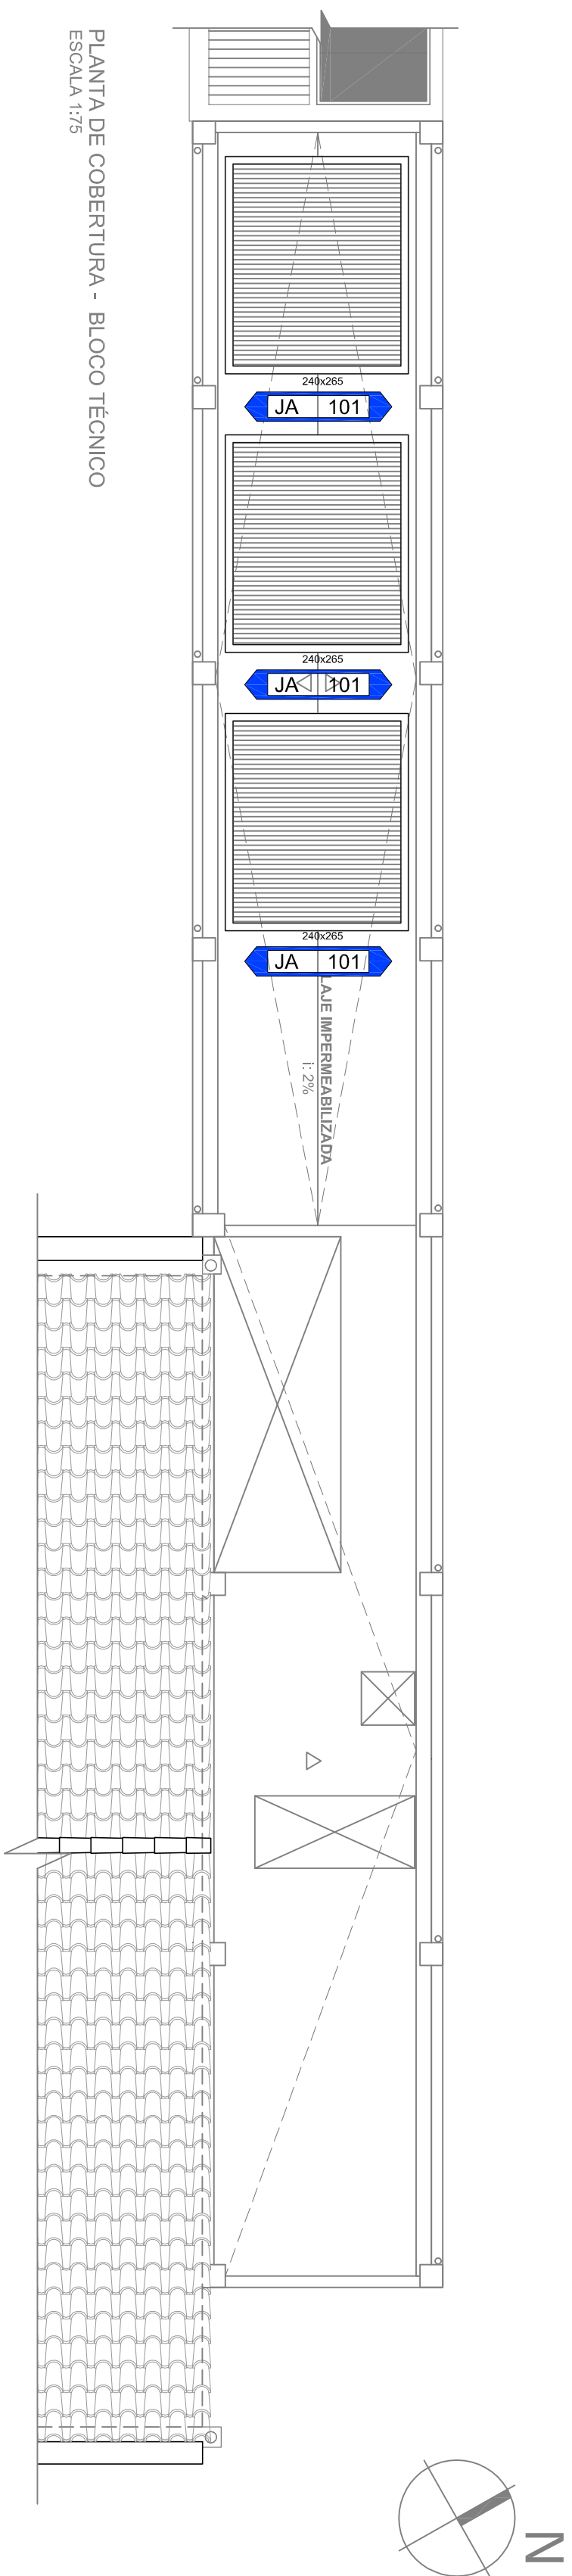


PLANTA DE COBERTURA - BLOCO TÉCNICO
ESCALA 1:75

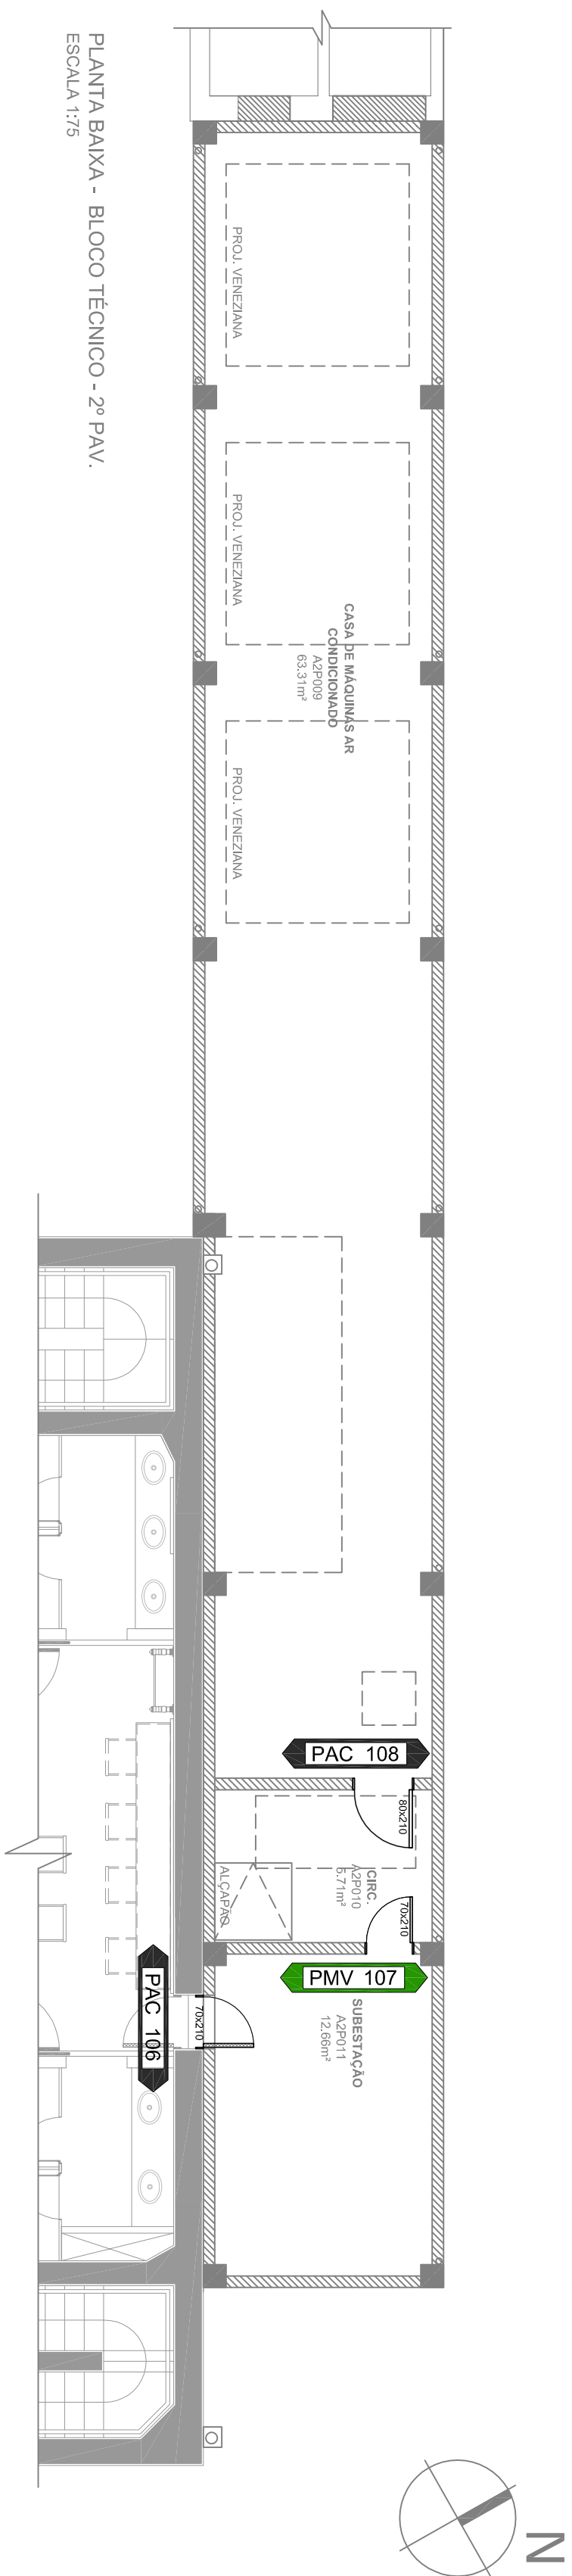

PLANTA BAIXA - BLOCO TÉCNICO - 2º PAV.
ESCALA 1:75

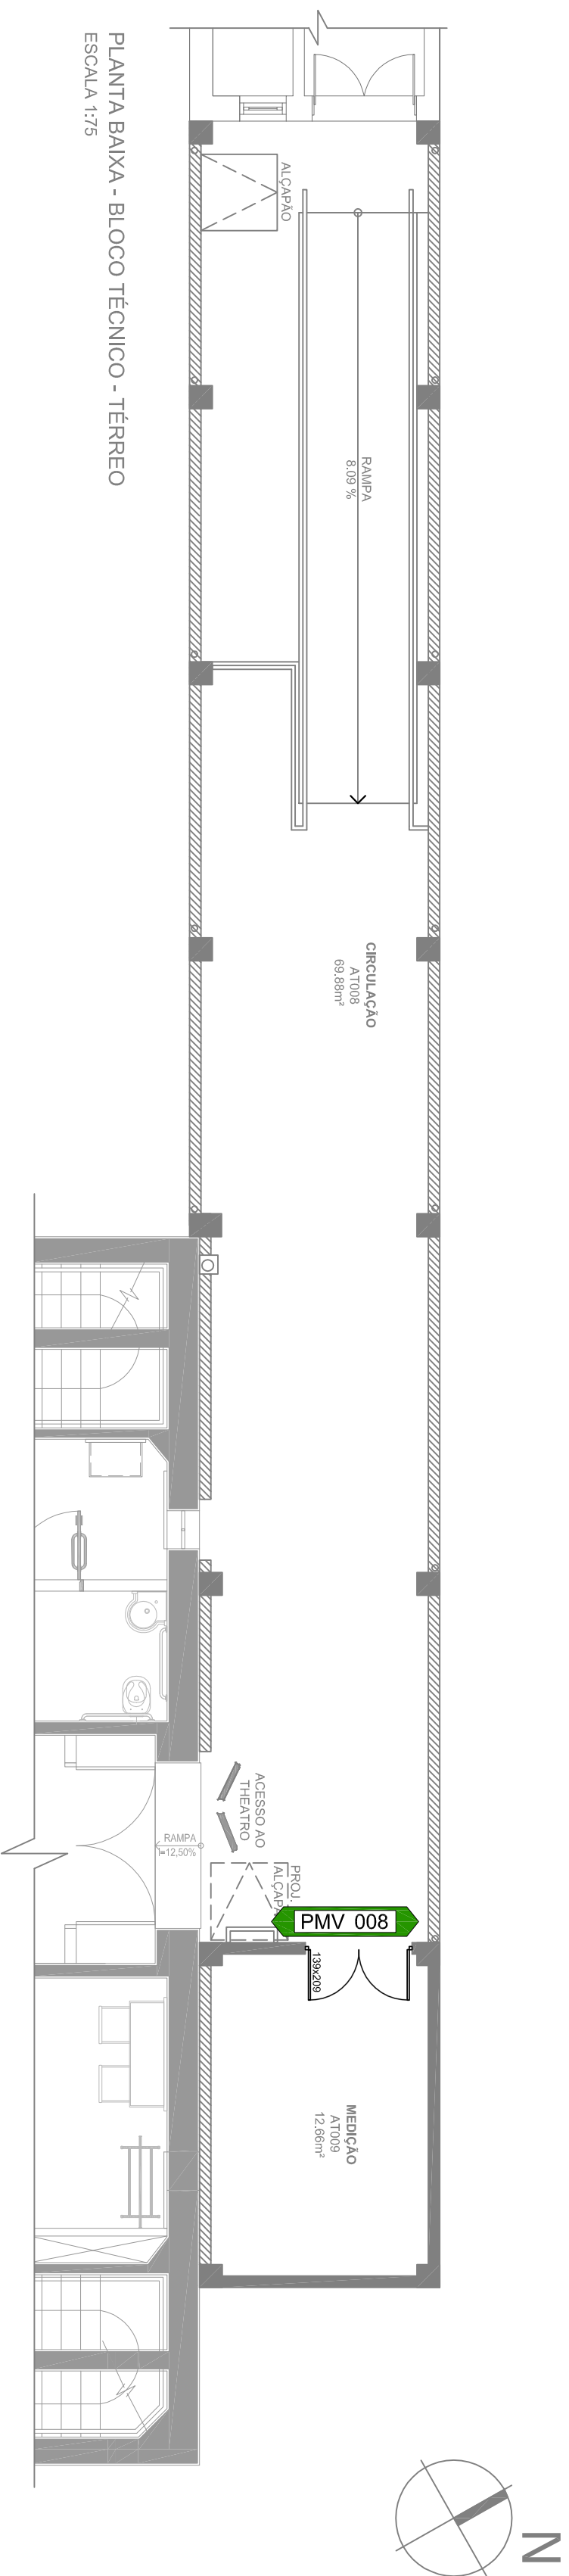

PLANTA BAIXA - BLOCO TÉCNICO - TÉRREO
ESCALA 1:75

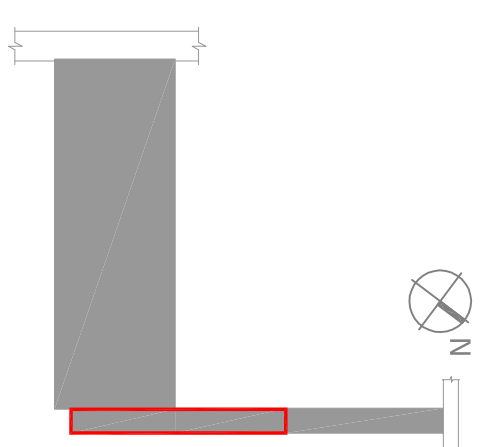


LEGENDA


- | | |
|-------------------------------------|---------|
| PORTA MADEIRA | PM 000 |
| PORTA METALICA VENEZIANA | PMV 000 |
| PORTA ACUSTICA | PAC 000 |
| PORTA VIDRO | PV 000 |
| PORTA PORTA FOGO | PGF 000 |
| JANELA MADEIRA | JM 000 |
| JANELA ALUMINIO | JA 000 |
| JANELA PVA MADEIRA | JPM 000 |
| VITRAL FERRO | VF 000 |
| OCULO MADEIRA | OM 000 |
| PORTA LAMINADO ESTRUTURAL TS BRANCO | PSE 000 |

ARQUIVOS REFERENCIAIS			DATA
ARQUIVO	EMPA	AUTOR	
L17_ESQUADRIAS	Levantamento Cadastral	Esc. Téc. de Soc. Municipal de Cultura de Palmas	MAR2011

02			
01			
00	EMISSÃO INICIAL		03/06/2015
INCOME	DISCRIMINAÇÃO	PROJETO	APROV. DATA


PREFEITURA
PELOTAS
 Curitiba

Eduardo Figueiredo, candidato eleito
 Prefeito
 Sérgio Bonatti
 Secretário Municipal de Cultura
 Práxis de User
 Projeto de Propaganda da Prefeitura de Pelotas e Pelotas/RS/SC/AL


pelotas
 + 55 51 3208.1424 - 051 3.388.1425
 Pelotas - RS - 96200-000 - Brasil
 e-mail: contato@pelotas.rs.gov.br
www.pelotas.rs.gov.br

[illegible]