




PLANTA BAIXA TERRENO
ESCALA 1:100

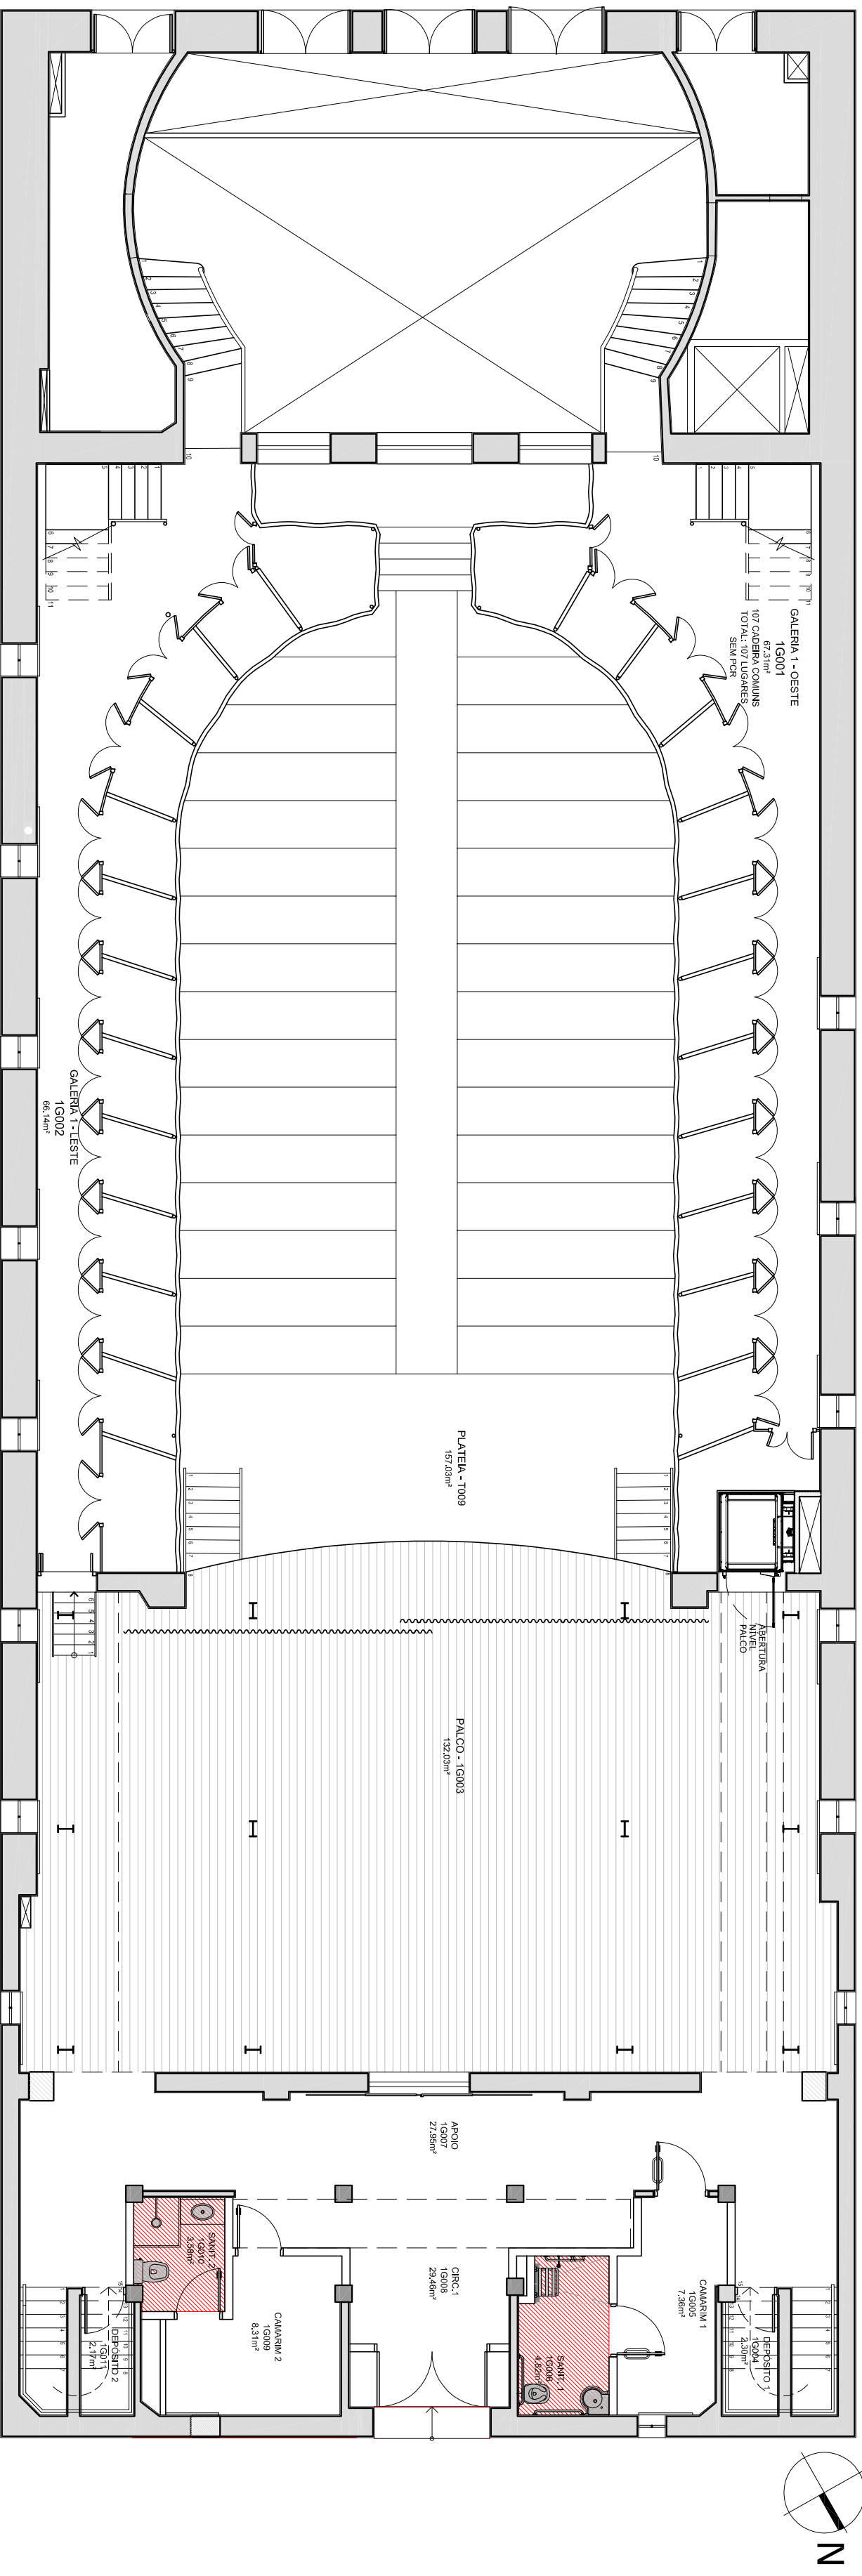


PLANTA BAIXA 1ª GALERIA
ESCALA 1:100

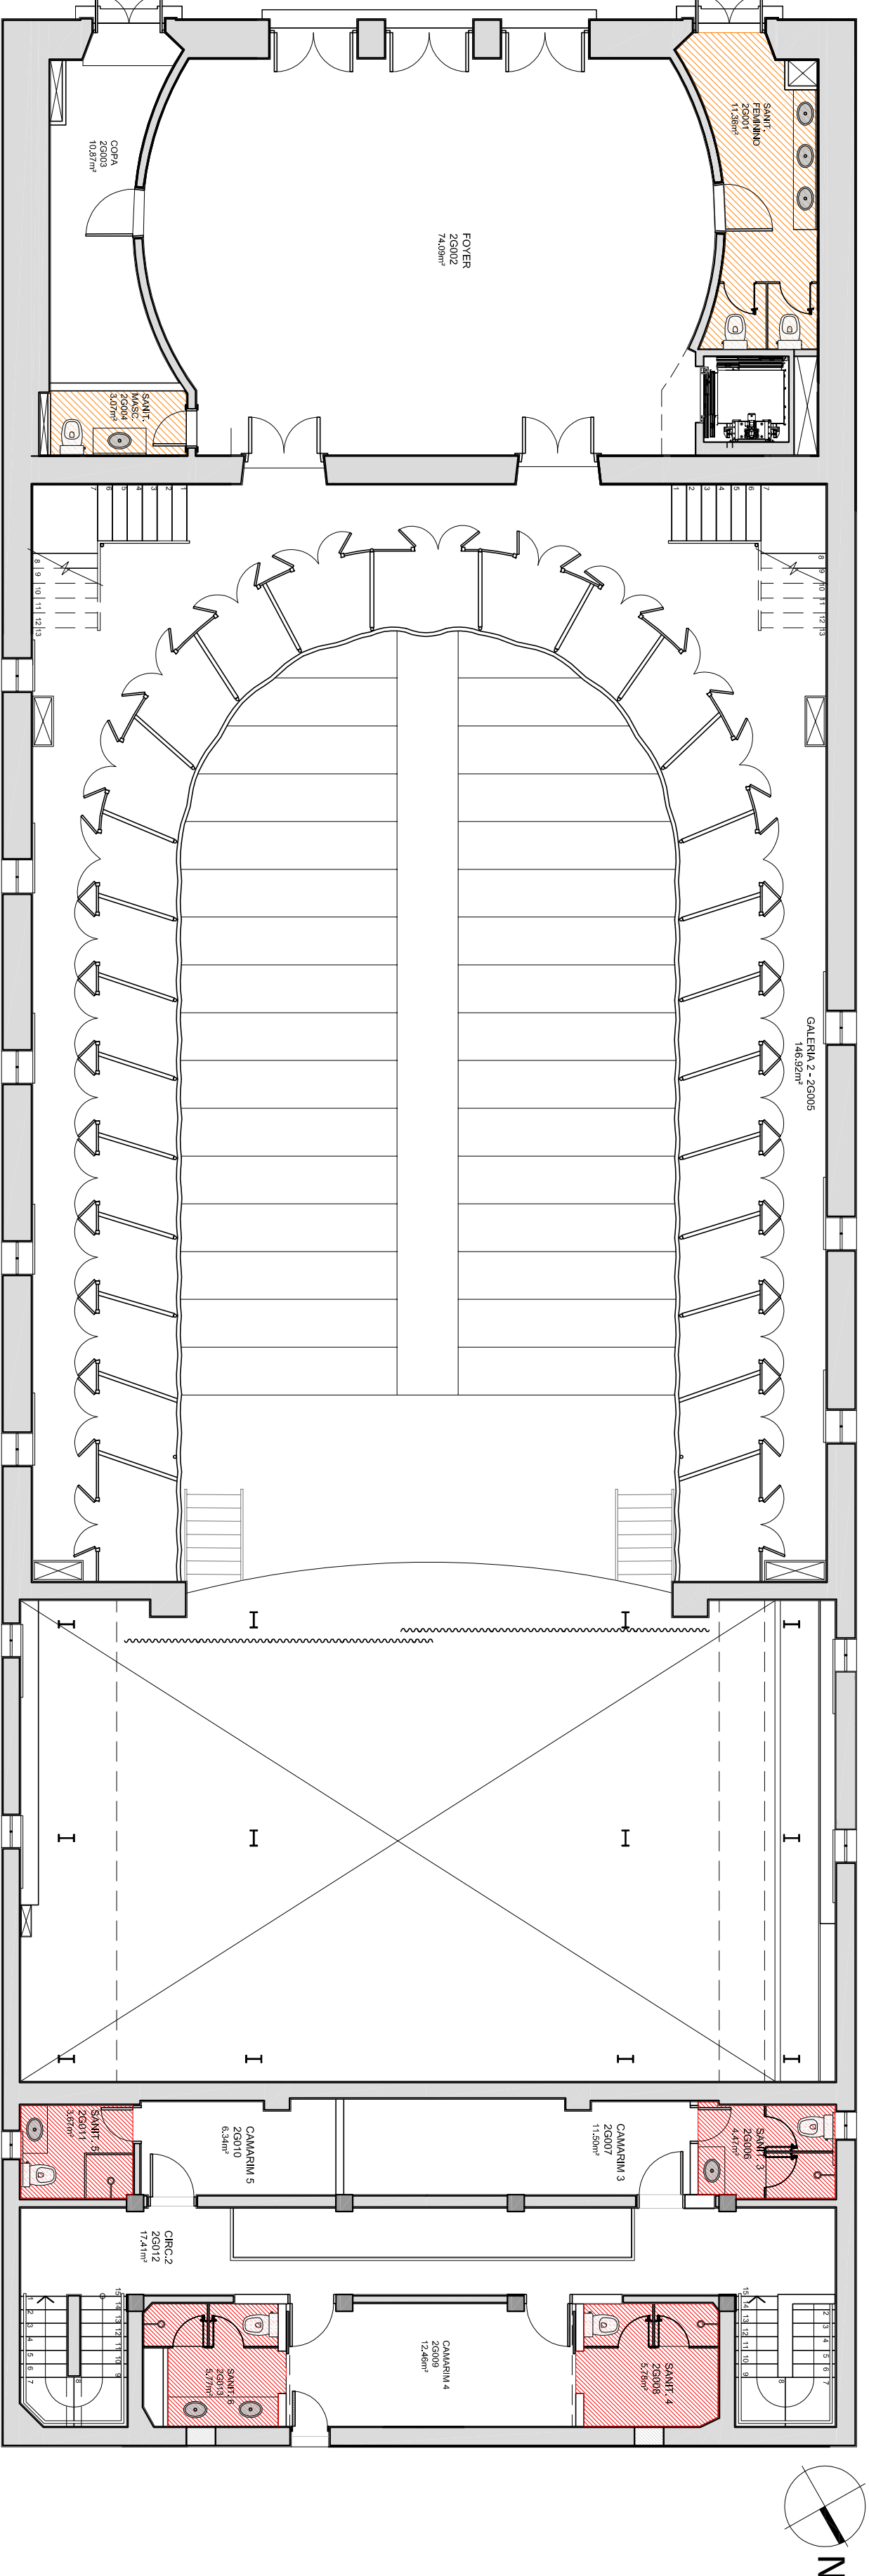


PLANTA BAIXA 2ª GALERIA
ESCALA 1:100

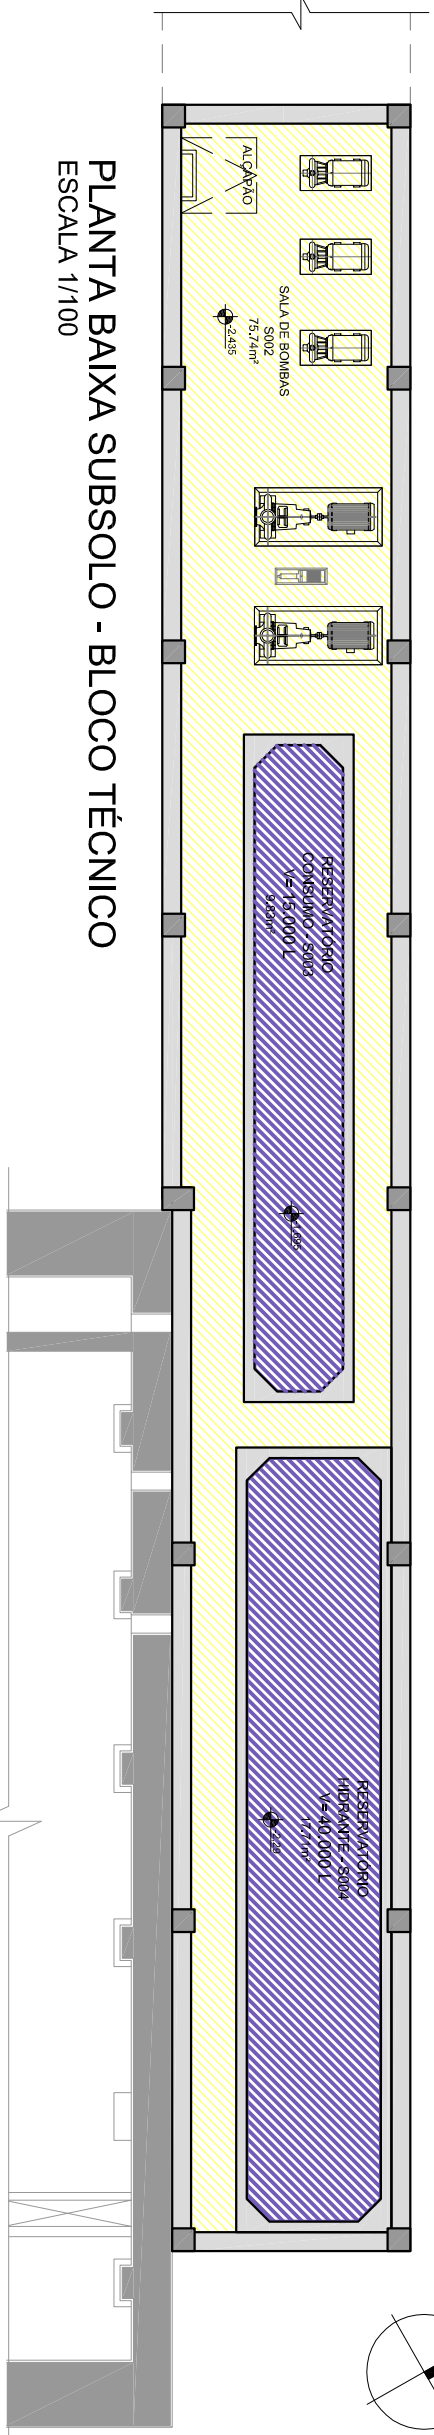


PLANTA BAIXA SUBSOLO - BLOCO TÉCNICO
ESCALA 1:100

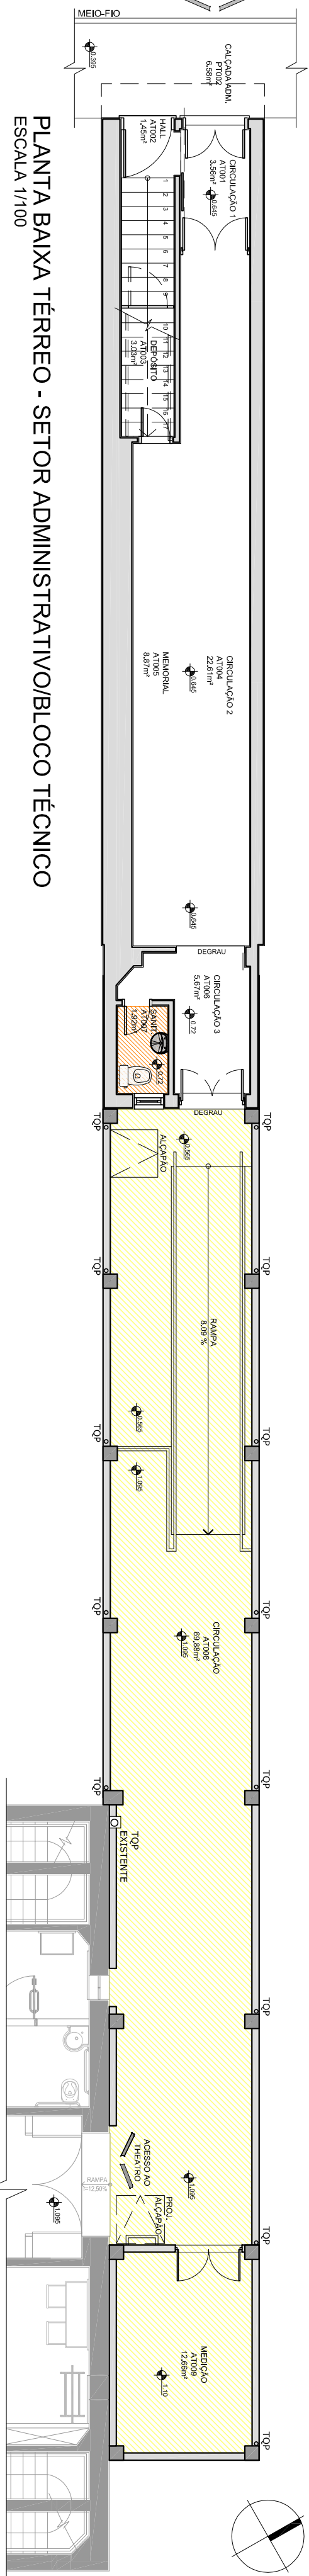


PLANTA BAIXA TERRENO - SETOR ADMINISTRATIVO/BLOCO TÉCNICO
ESCALA 1:100

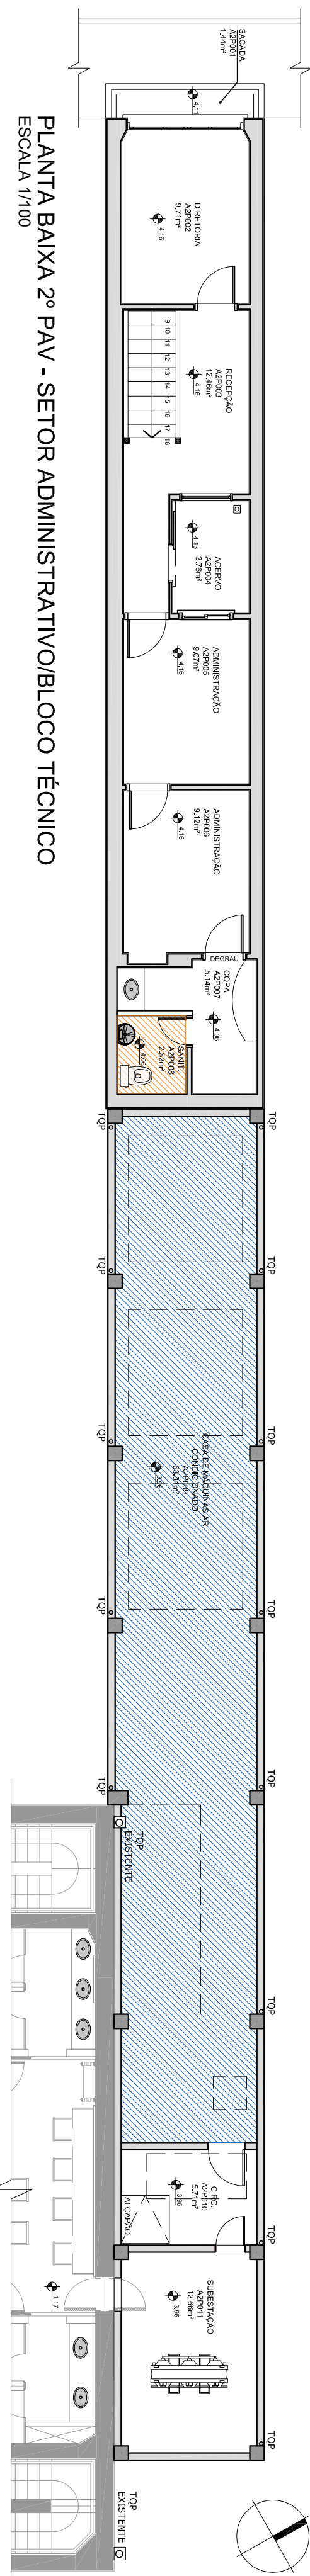


PLANTA BAIXA 2ª PAV. - SETOR ADMINISTRATIVO/BLOCO TÉCNICO
ESCALA 1:100

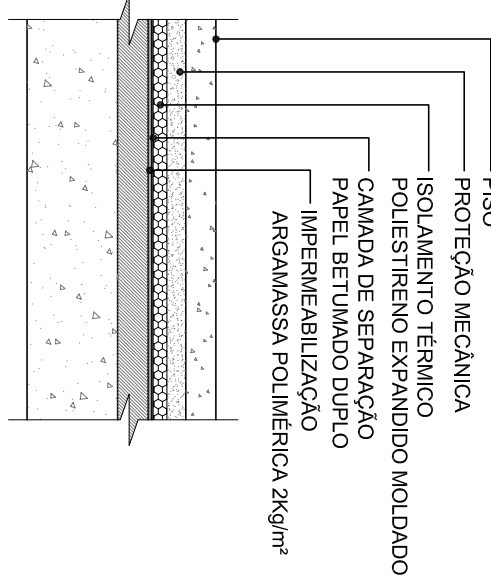


SANITÁRIOS
IMPERM. ARGAMASSA POLIMÉRICA 4kg/m²
ESC. 1:10

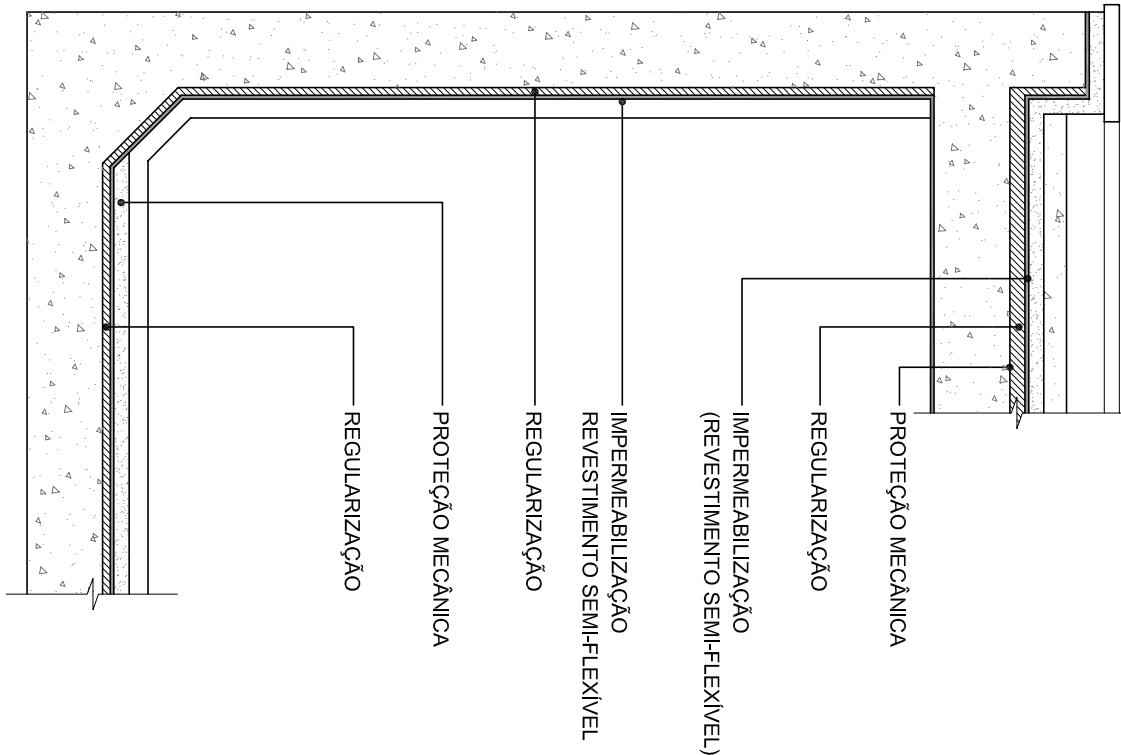


RESERVATÓRIOS
IMPERM. MANTA ASFÁLTICA
ESC. 1:10

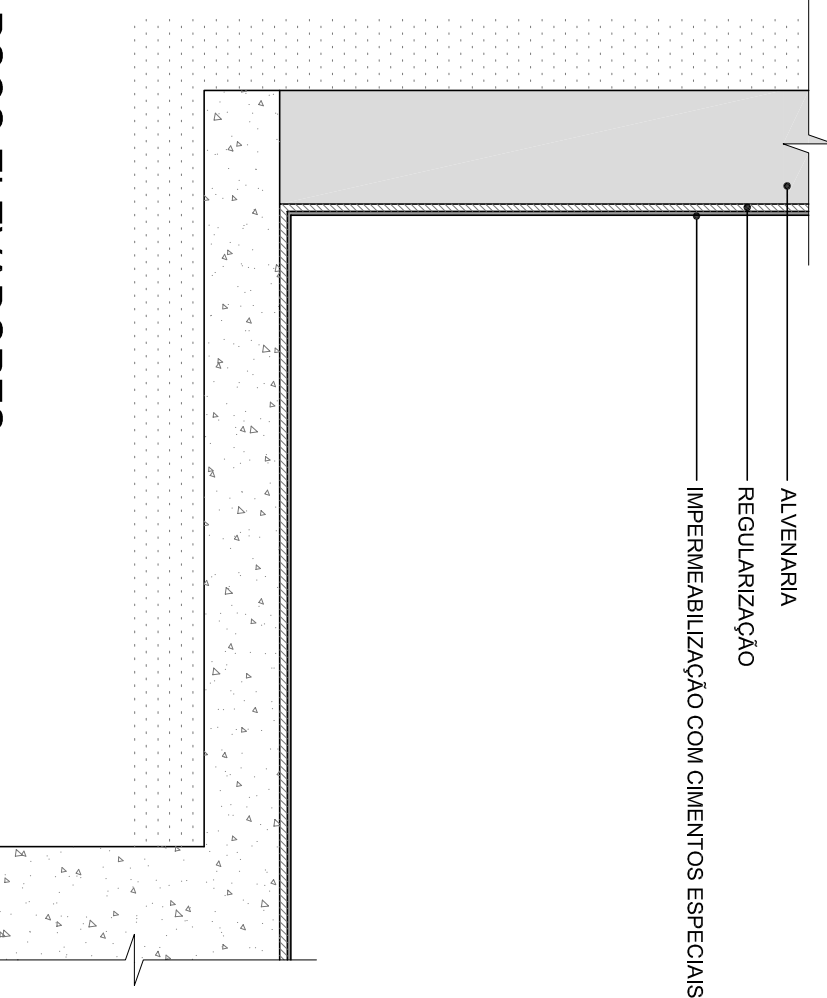


POÇO ELEVADORES
IMPERM. MANTA ASFÁLTICA
ESC. 1:10

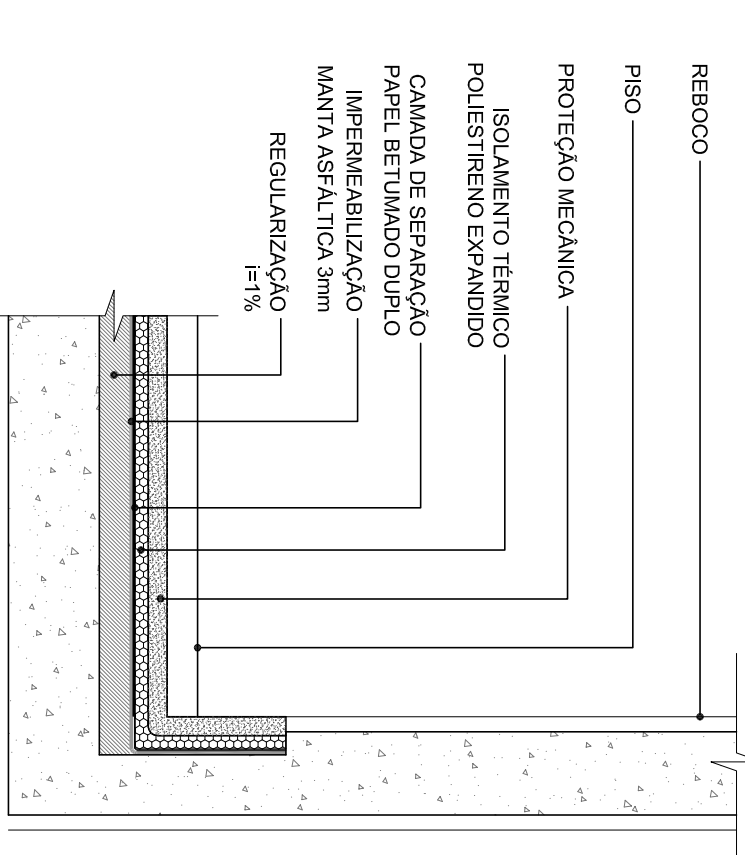


CASA DE MÁQUINAS
IMPERM. MANTA ASFÁLTICA 3mm
ESCALA 1:10

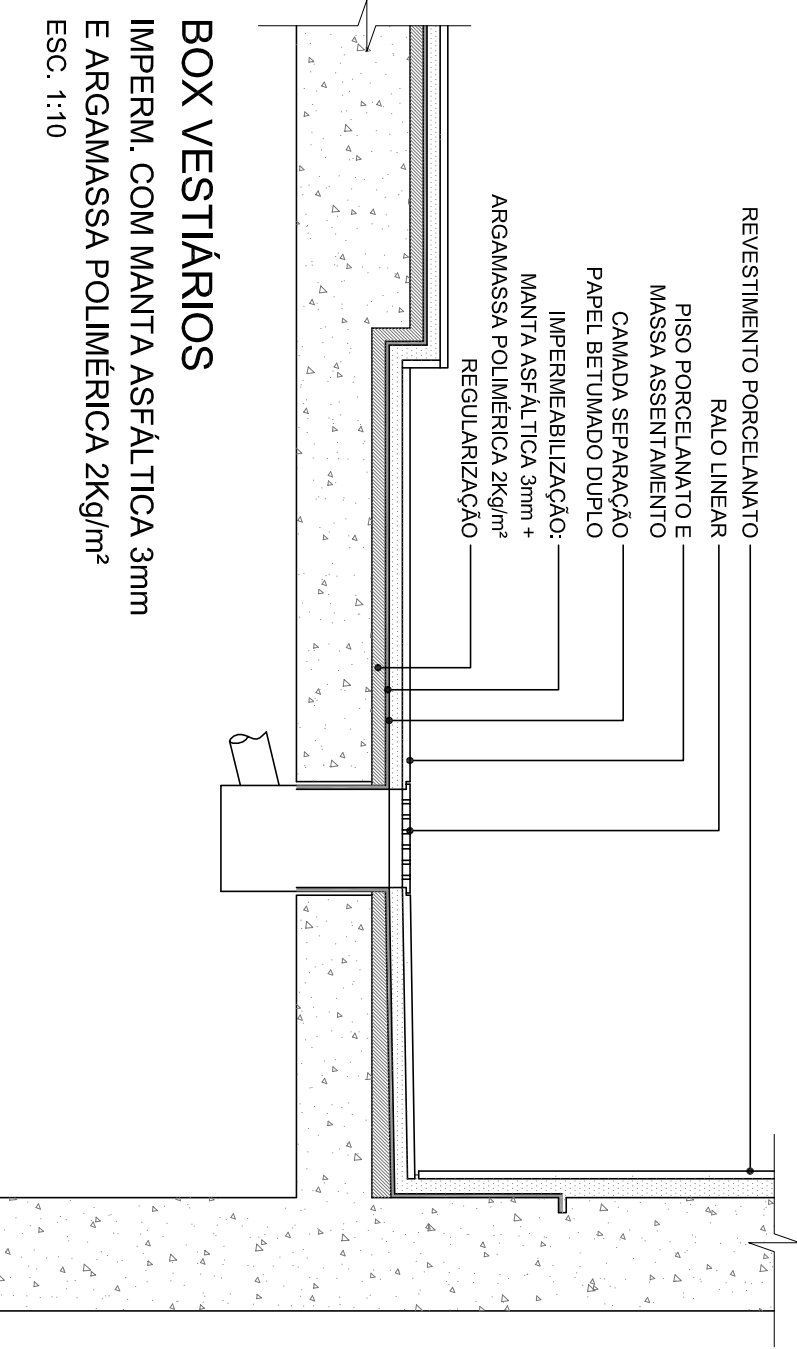


BOX VESTIÁRIOS
IMPERM. MANTA ASFÁLTICA 3mm
E ARGAMASSA POLIMÉRICA 2kg/m²
ESC. 1:10

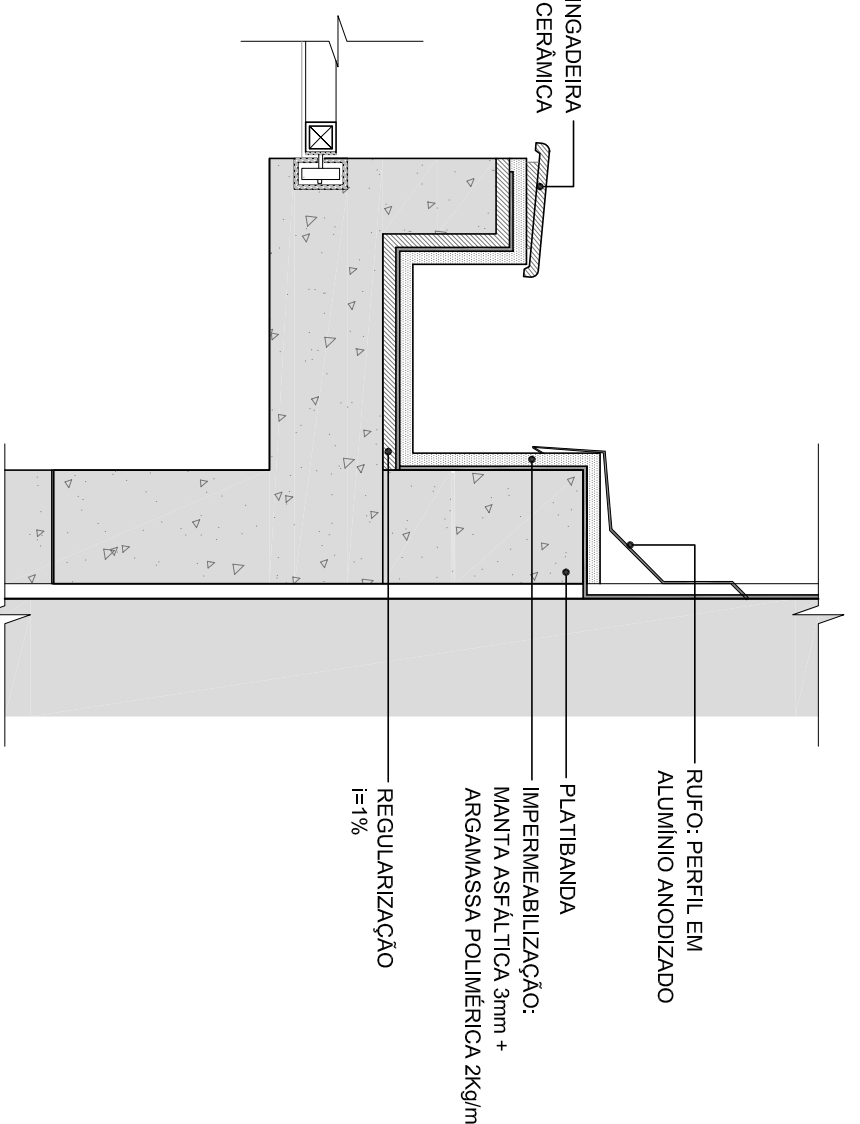


PLATBANDA DIVISA ANEXO E BLOCO NOVO
ESC. 1:10

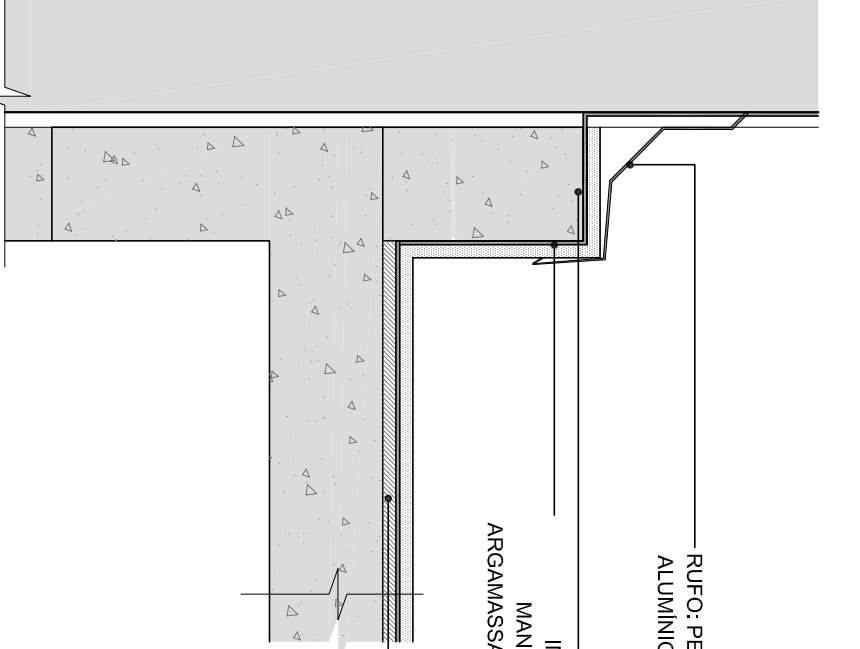

PLATBANDA DIVISA LINDEIRO
ESC. 1:10

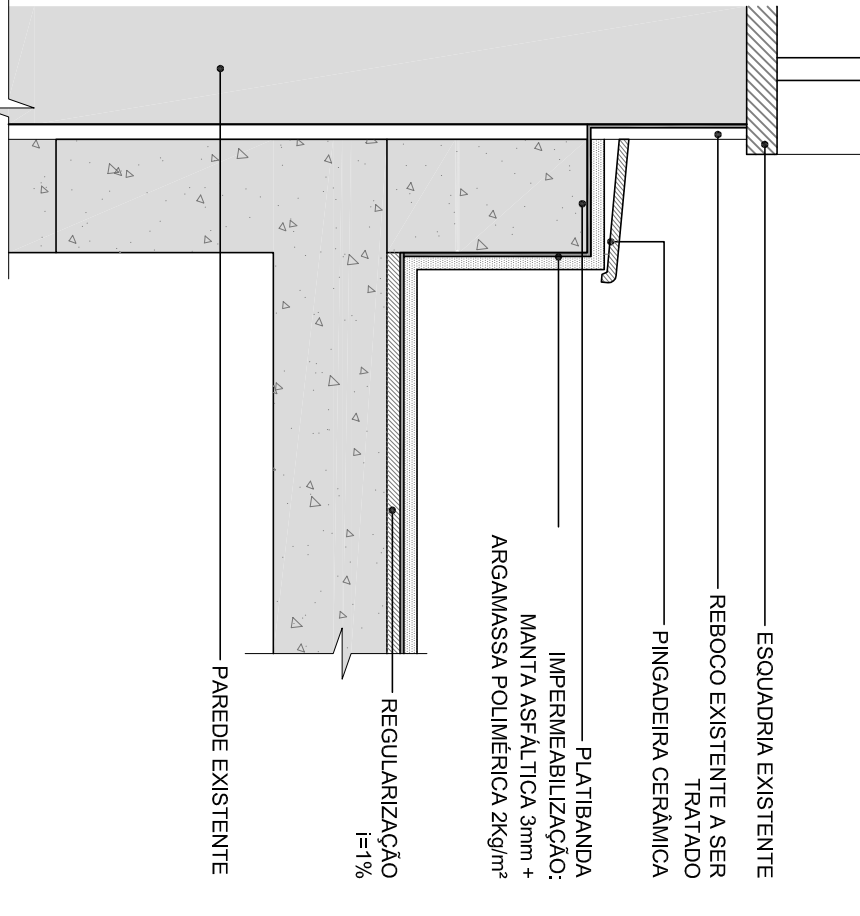


PLATBANDA DIVISA THEATRO
ESC. 1:10

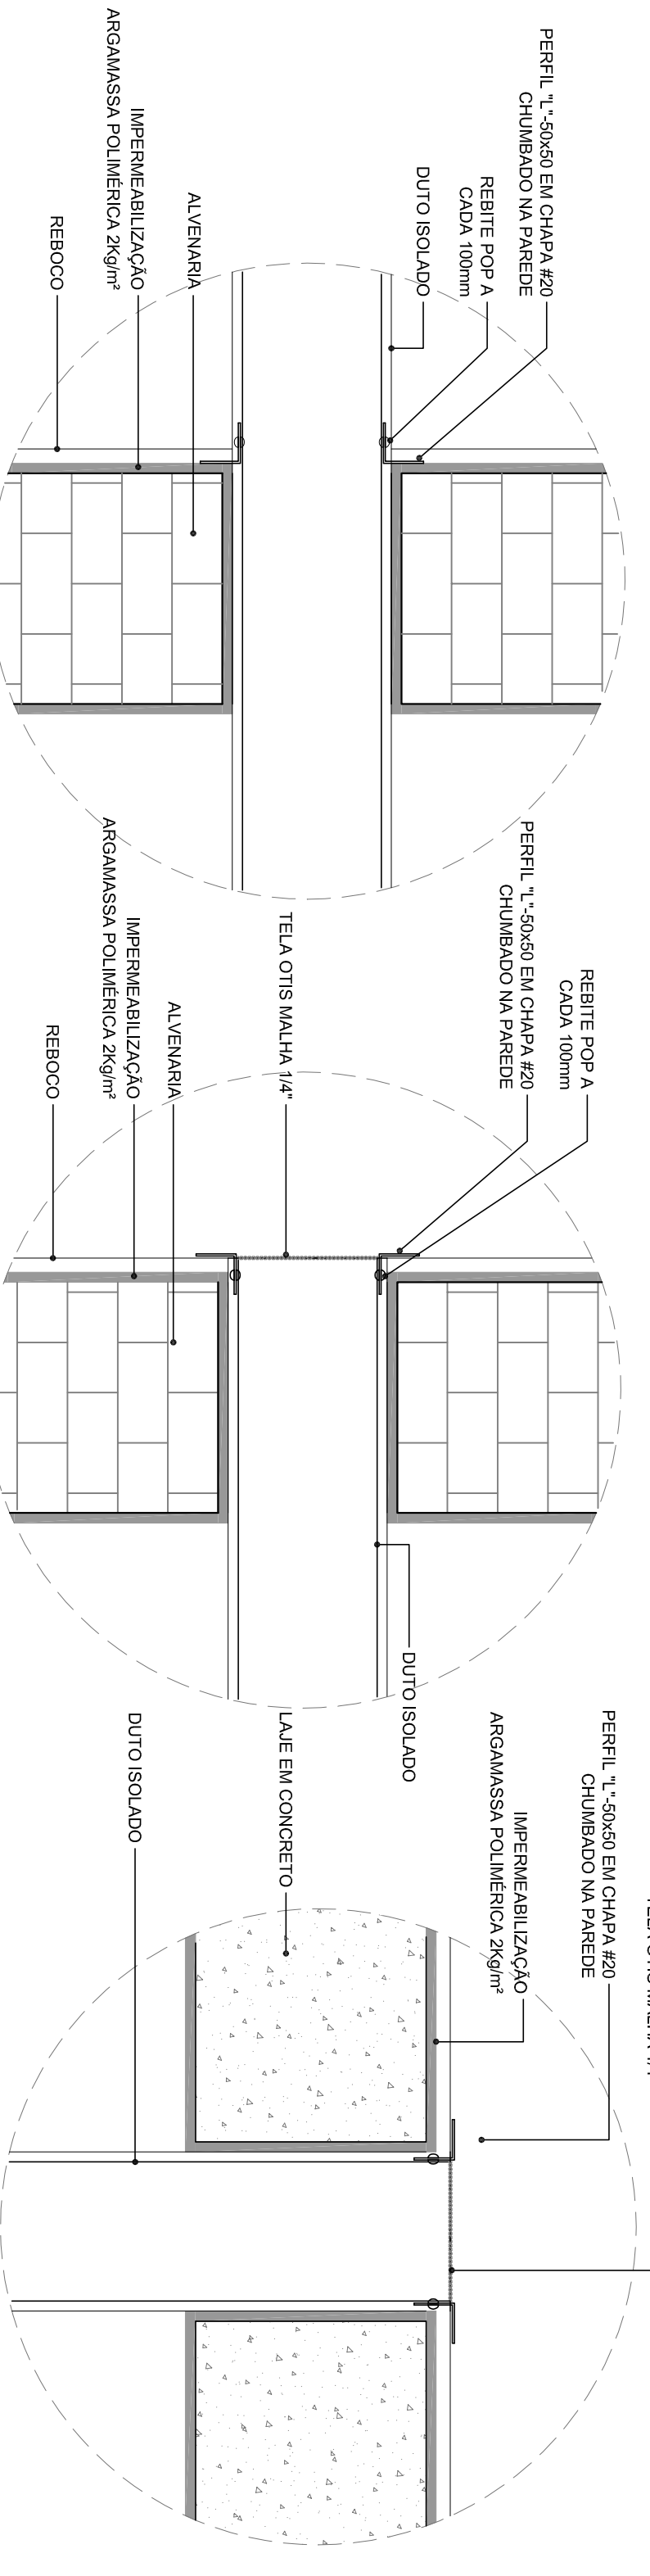

DUTOS 01
ESCALA 1:10

DUTOS 02
ESCALA 1:10

DUTOS 03
ESCALA 1:10

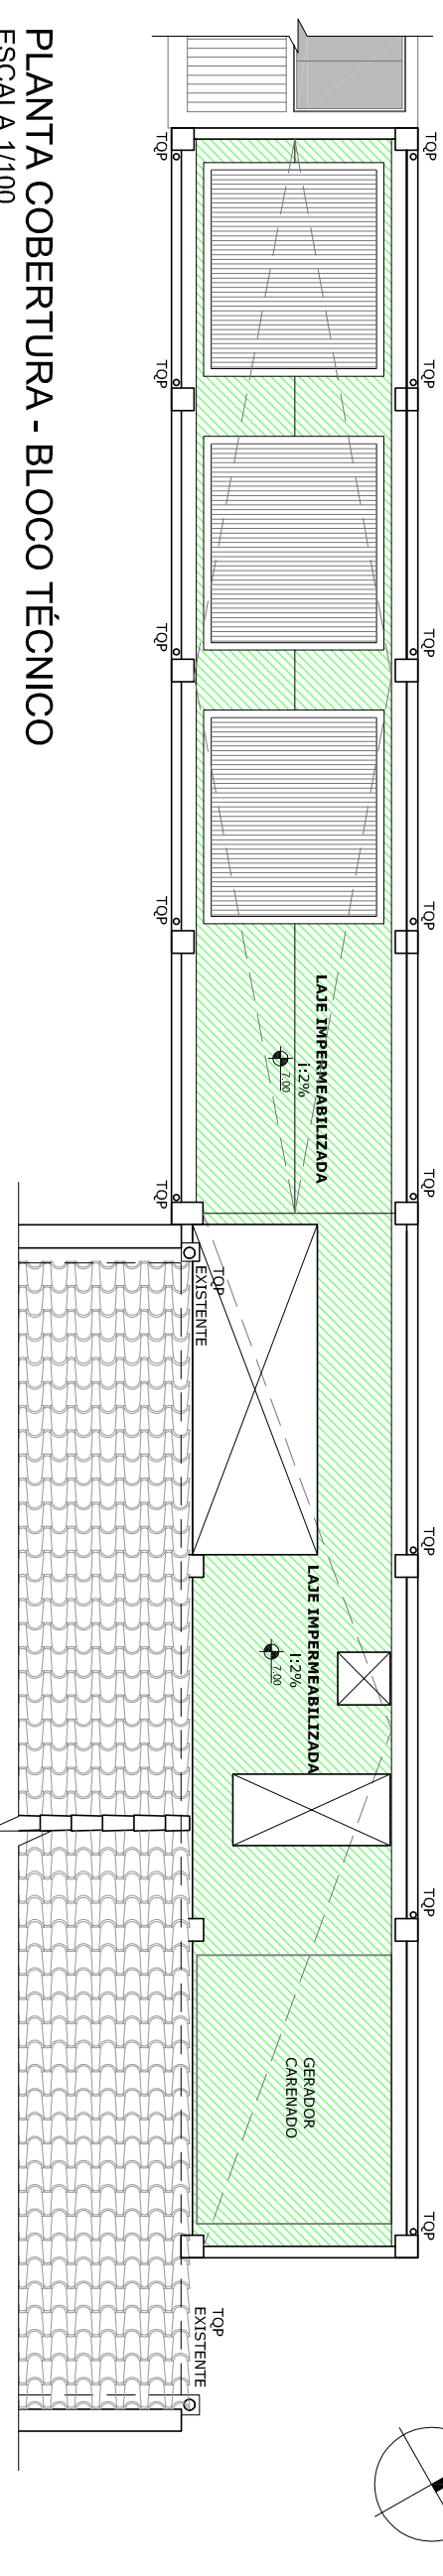

PLANTA COBERTURA - BLOCO TÉCNICO
ESCALA 1:100

LEGENDA IMPERMEABILIZAÇÃO

- 1.1. IMPERMEABILIZAÇÃO COM MANTA ASFÁLTICA 3mm
- 1.2. IMPERMEABILIZAÇÃO COM CIMENTOS ESPECIAIS
- 1.3. IMPERMEABILIZAÇÃO COM SISTEMA TERMOEL
- 1.4. IMPERMEABILIZAÇÃO COM ARGAMASSA POLIMÉRICA 4kg/m²
- 1.5. IMPERMEABILIZAÇÃO COM ARGAMASSA POLIMÉRICA 2kg/m²
- 1.6. IMPERMEABILIZAÇÃO COM MANTA ASFÁLTICA 3mm + ARGAMASSA POLIMÉRICA 4kg/m²
- 1.7. IMPERMEABILIZAÇÃO COM MANTA ASFÁLTICA 3mm + ARGAMASSA POLIMÉRICA 2kg/m²

ARQUIVO	ETAPA	AUTOR	DATA
01	PROJETO	ARQUITETO	14/05/2017
02	PROJETO	ARQUITETO	14/05/2017
