


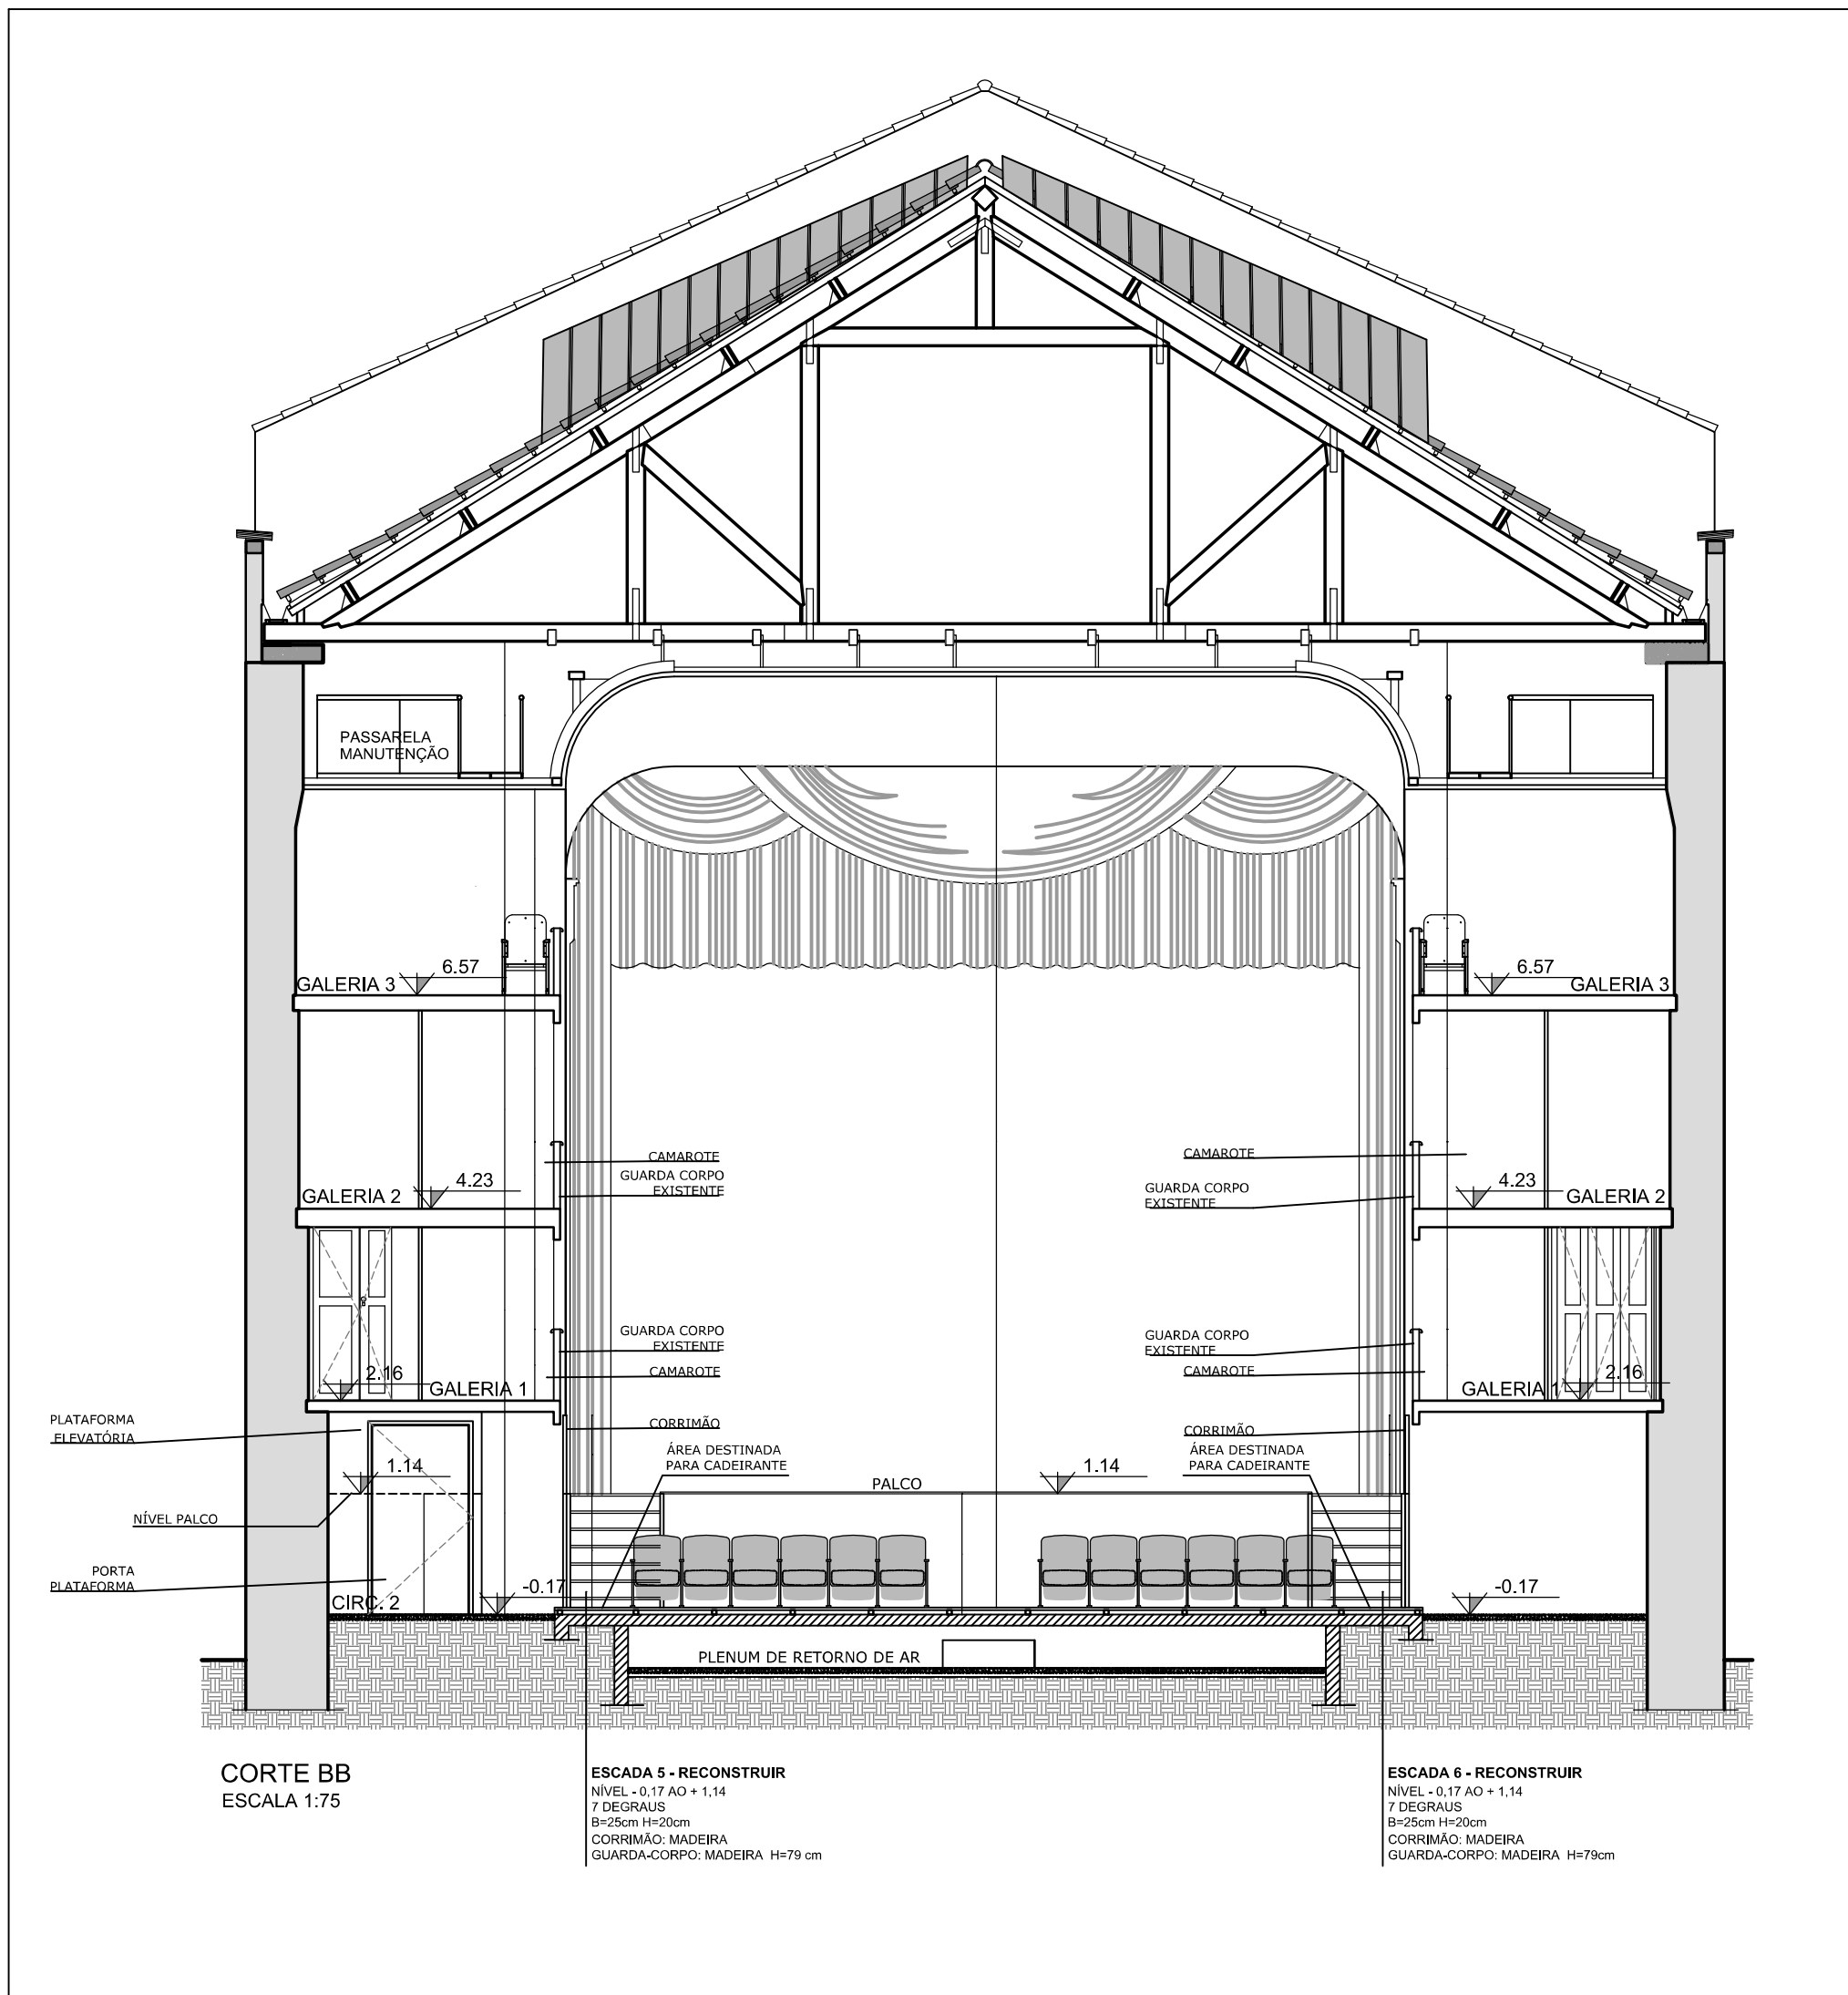


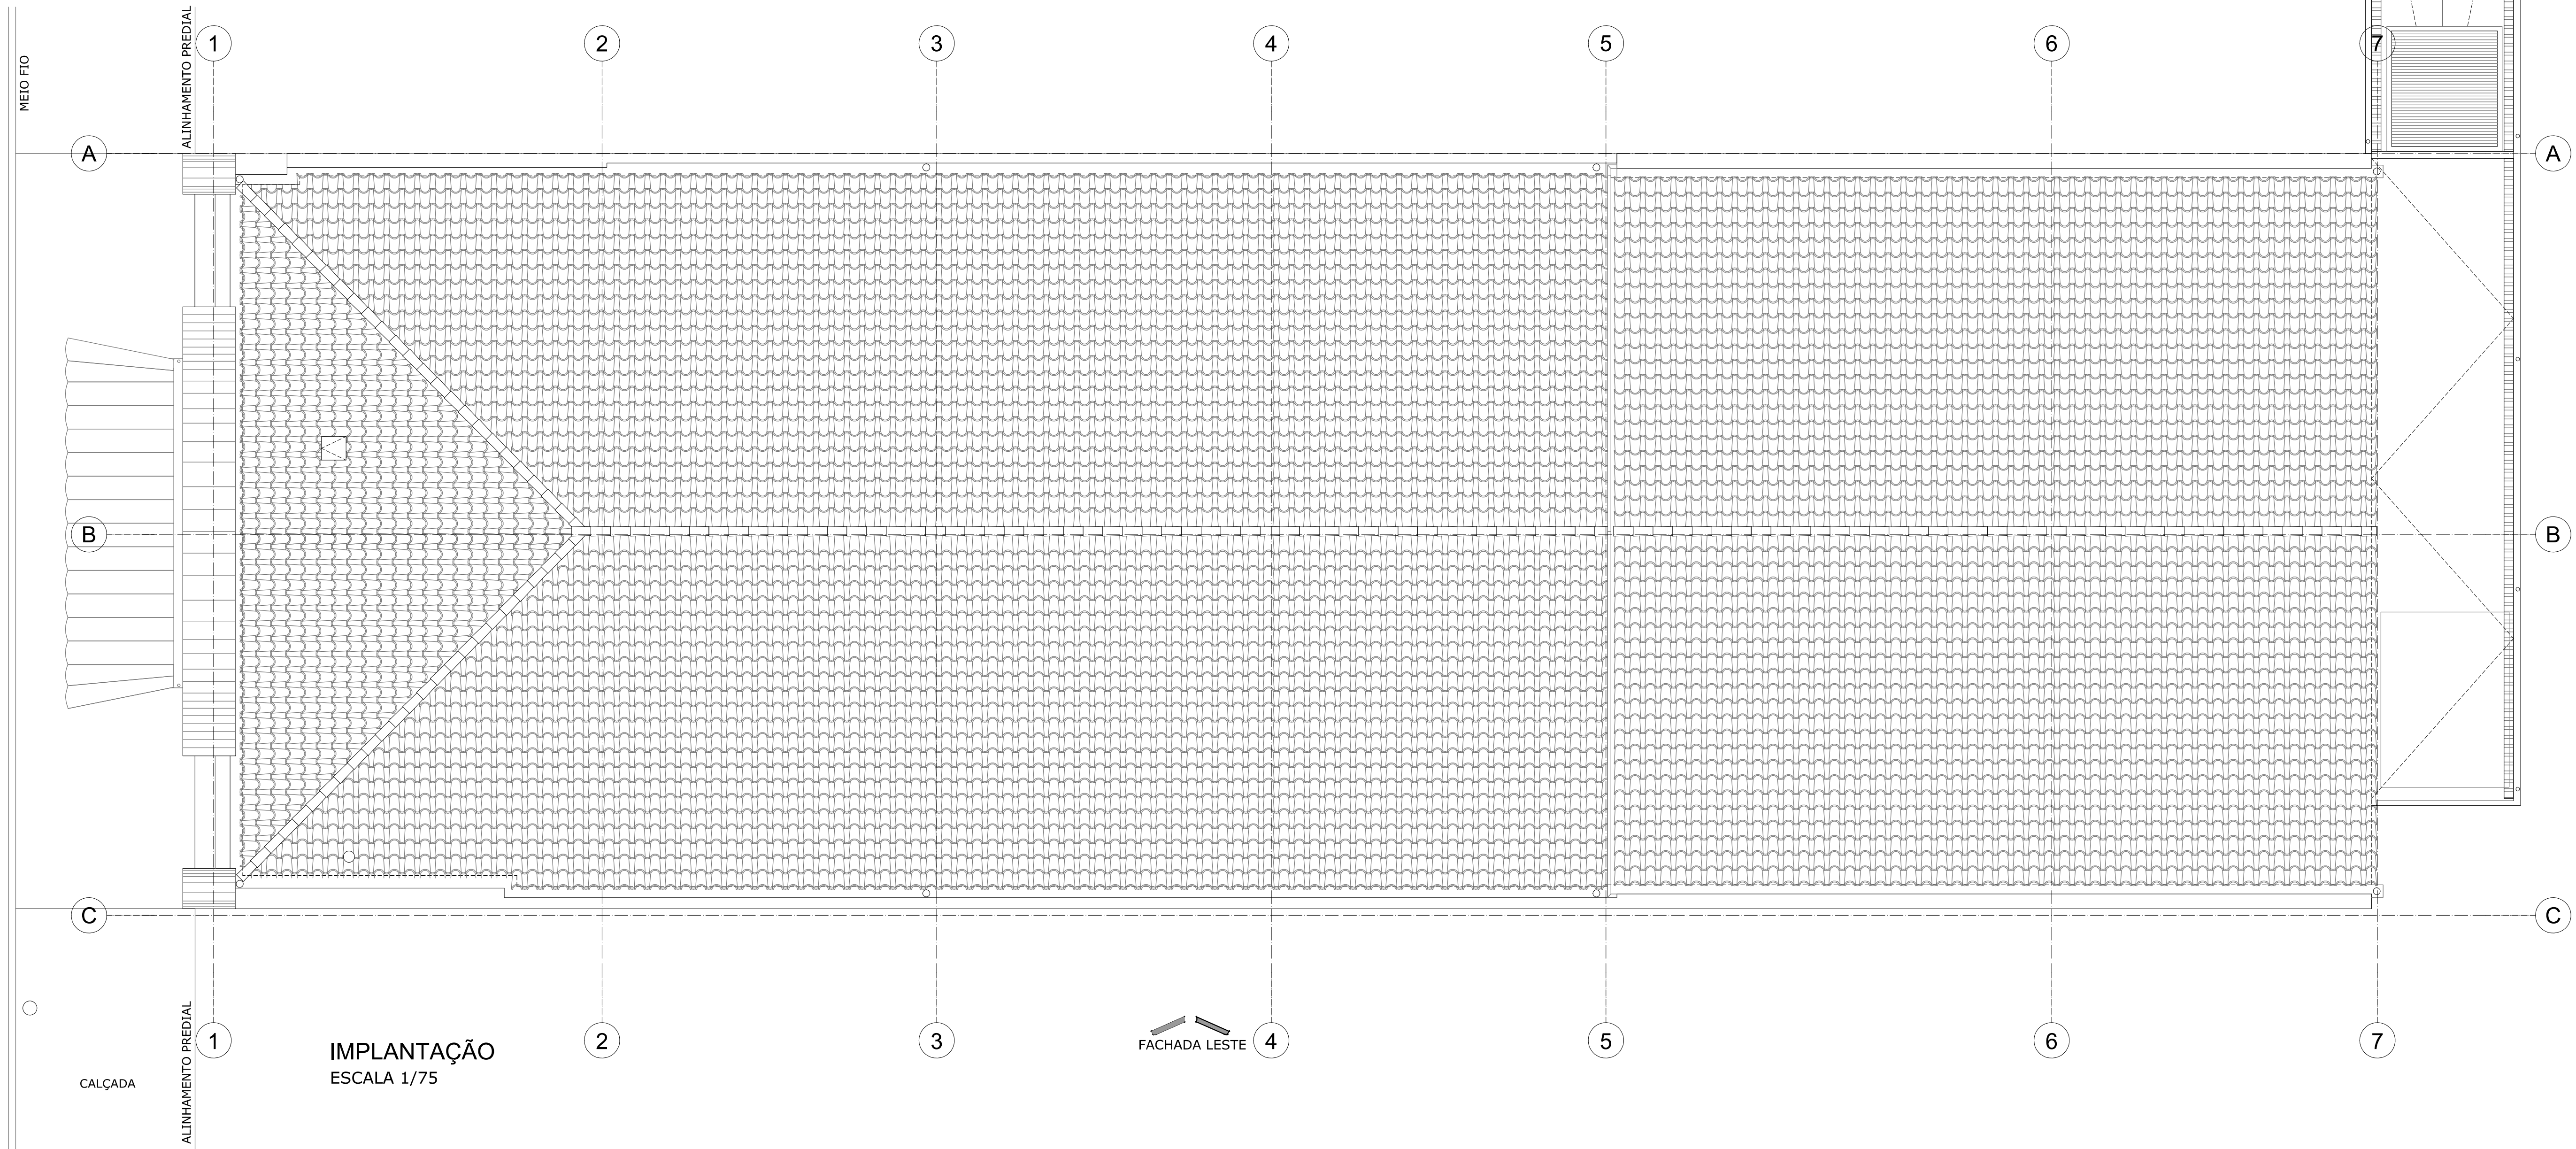

SITUAÇÃO  
SEM ESCALA

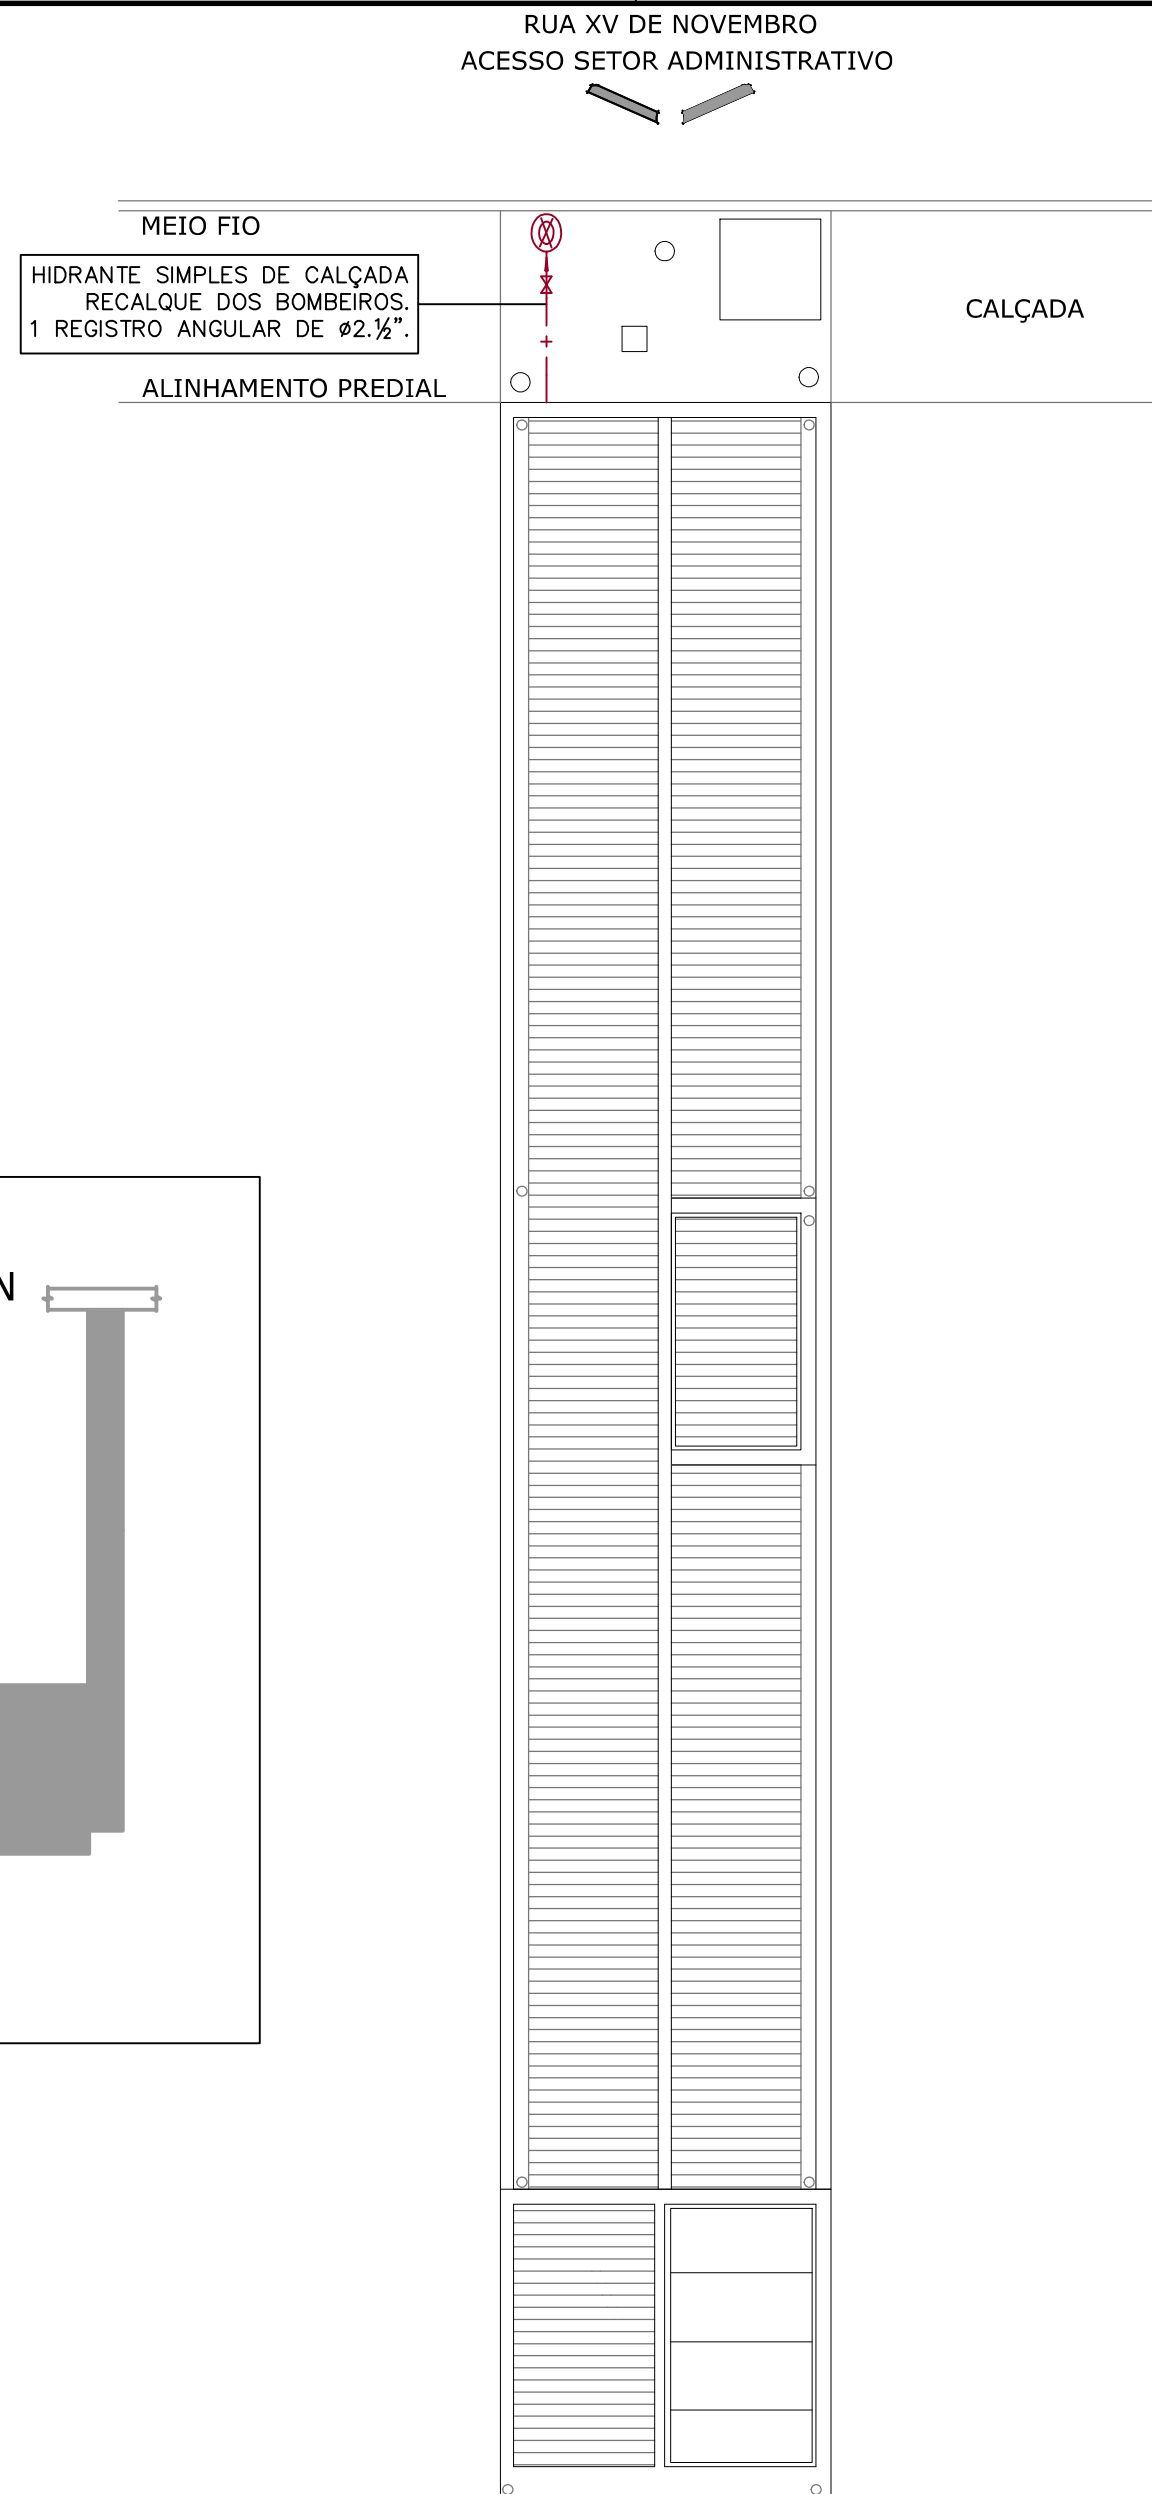

CORTE  
ESCALA 1/75

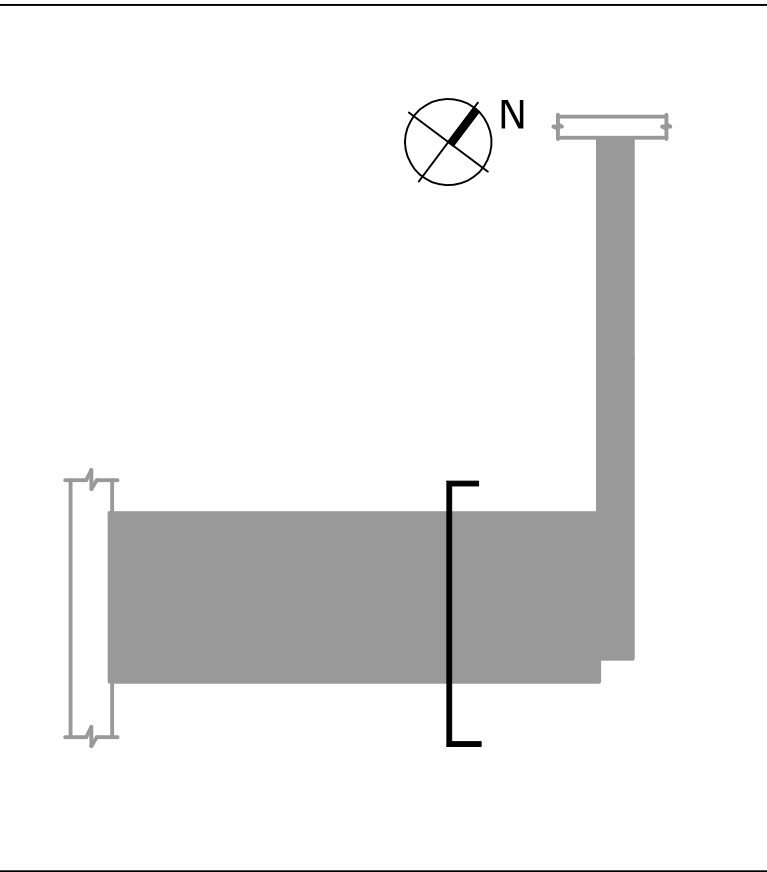

**PREFEITURA**  
CULTURA

Eduardo Figueiredo Cavalcante Leite  
Prefeito

Sergio Barro  
Secretário Municipal de Cultura

Realiza Voto Limpo  
Fiscal de Projeto da Gerência de Memória e Patrimônio/SCUT

**IPHAN**

Ministério da  
Cultura

GOVERNO FEDERAL  
**BRASIL**  
PAÍS RICO E PAÍS SEM POBREZA

Jurema de Sousa Machado  
Presidente do IPHAN

Eduardo Hahn  
Superintendente do IPHAN/RS

Ana Maria Bellarini  
Coordenadora Técnica do IPHAN/RS

Graciela Thomé Pimenta  
Fiscal de Contrato do IPHAN/RS

THEATRO SETE DE ABRIL

Endereço: Pq. Cal. Osório, 160 e R. Quinze de Novembro, 560A - Pelotas/RS

Proprietário: PREFEITURA MUNICIPAL DE PELOTAS/RS

Projeto: 17A-PC1-P-001-003.dwg

DATA: 07/04/2023

ESCALA: 1/75

CONCLUSÃO DO PROJETO  
EXECUTIVO DE RESTAURAÇÃO  
THEATRO SETE DE ABRIL E ANEXO ADMIN.

PLANTA BAIXA  
IMPLANTAÇÃO E CORTE

PREVENÇÃO DE INCÊNDIOS

PROF. RESP. TÉCNICO  
ENG. CIVIL, BRIG  
CPF: 030.001-01  
ART. 130/189

COORD. DE PROJETOS  
ARQ. ANTONIELA PETRUCCI SOLE  
CAU. 4.4883-7

01/09