


PLANTA BAIXA
ESCALA 1:500

PERFIL LONGITUDINAL RUA CIDADE DE FARO

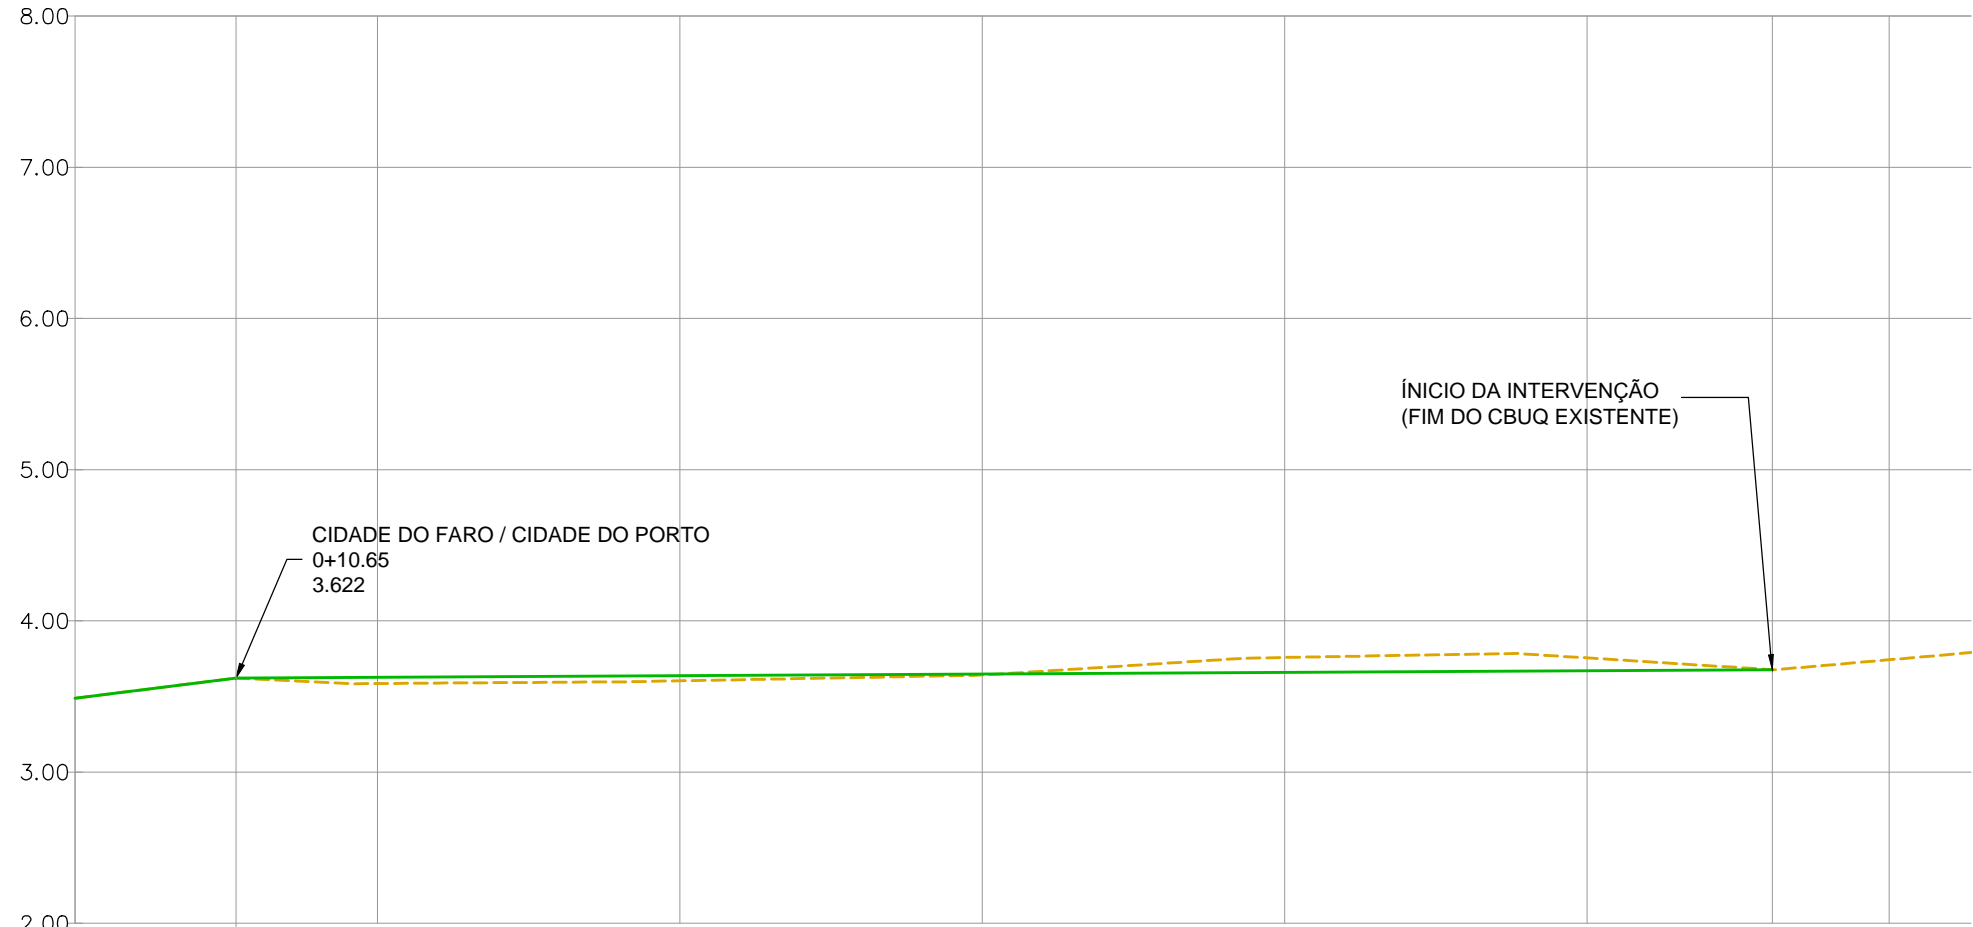










ESTACA (20m)	0+00.	0+9.354	0+20.	0+40.	0+60.	0+80.	1+00.	1+12.256	1+20.
Cota do Terreno	3.489	3.622	3.586	3.604	3.643	3.758	3.755	3.677	3.743
Cota do Greide	3.489	3.622	3.627	3.638	3.649	3.660	3.671	3.677	



ESC.: H= 1:500
V= 1:50



PLANTA DE SITUAÇÃO
ESCALA 1:5000

LEGENDA			
	MURO		ÁRVORES
	LOTES		POSTE
	PASSEIO		
	PORTÃO		
	EIXO		
	NATURAL		
	PROJETO		

NOTAS:
1. MEDIDAS E DIMENSÕES EM METROS, EXCETO INDICAÇÃO CONTRÁRIA.
2. O BORDO DA BASE TERÁ INCLINAÇÃO 1:1 (V:H) EM SEÇÃO DE ATERRO. EM CAVA CONFINADA, PODERÁ SER LIMITADO LATERALMENTE.
3. NOS ACESSOS DE VEÍCULOS DAS RESIDÊNCIAS O MEIO FIO SERÁ REBAIXADO.

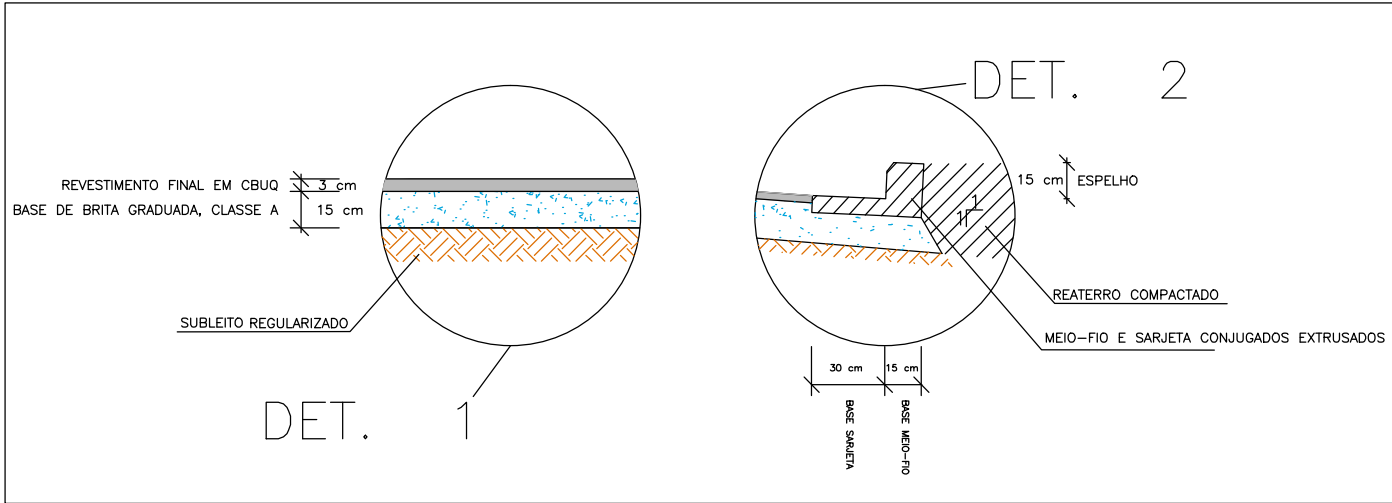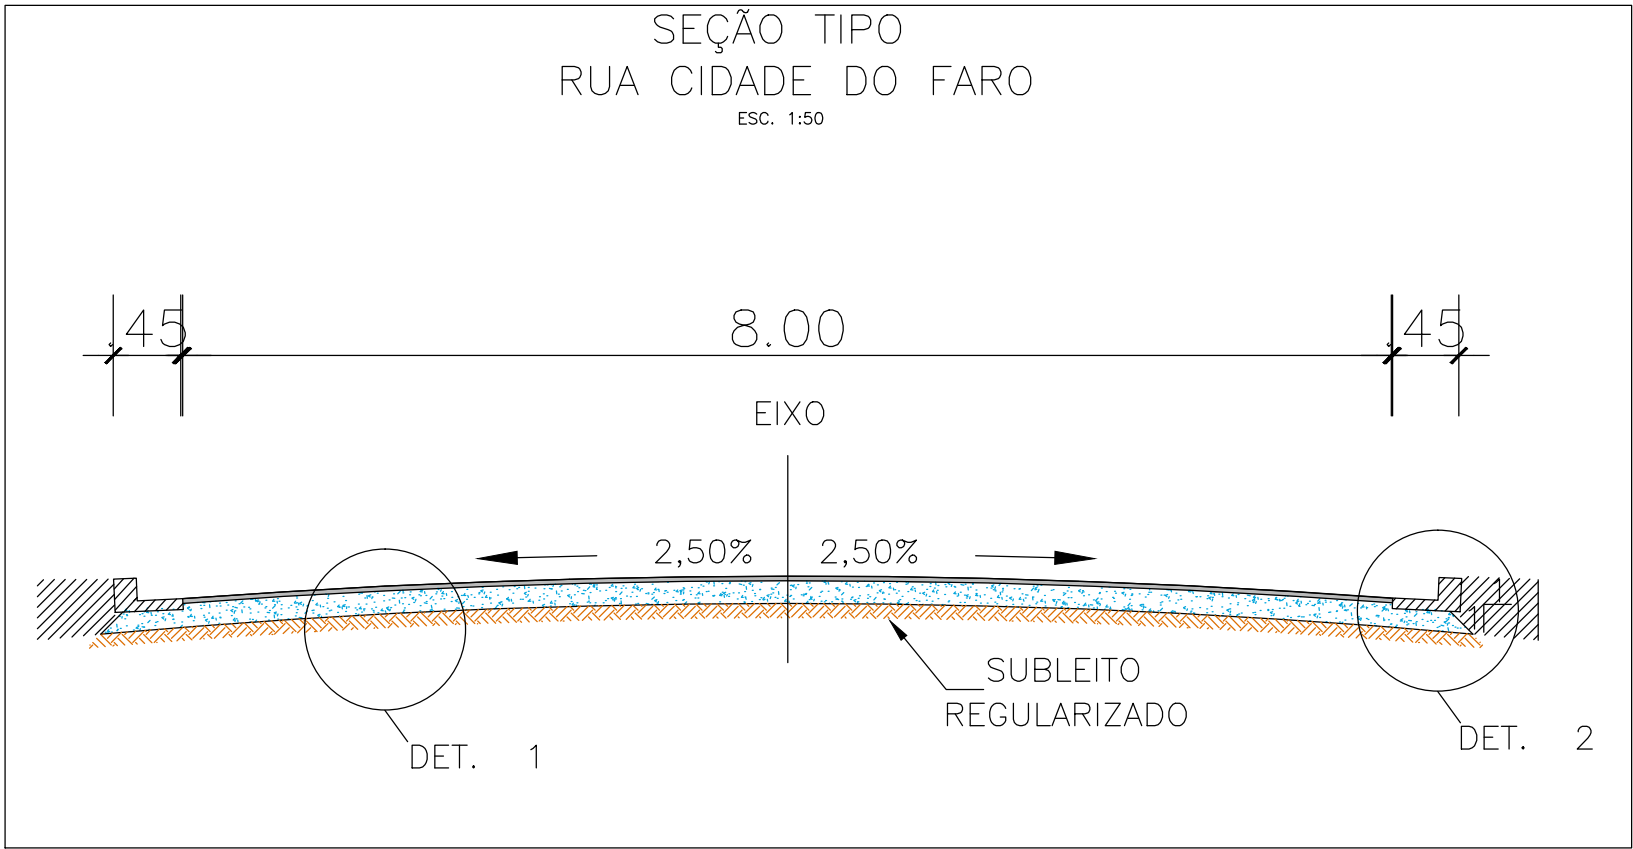

ESTRUTURA DO PAVIMENTO	
MATERIAL	ESP. (cm)
REVESTIMENTO EM CBUQ	3
BASE DE BRITA GRADUADA	15
SUB-LEITO REGULARIZADO	—

vamos
compartilhar
a cidade

PREFEITURA

PAVIMENTAÇÃO DE
RUAS DO RECANTO DE
PORTUGAL

DIREITOS AUTORAIS RESERVADOS. PROIBIDA A REPRODUÇÃO TOTAL OU PARCIAL DESTES DESENHOS SEM O EXPRESSO CONSENTIMENTO DO PROPRIETÁRIO

TÍTULO DO DESENHO

PROJETO GEOMÉTRICO E PAVIMENTAÇÃO

PLANTA BAIXA E PERFIL
LONGITUDINAL - R. CIDADE DO FARO

ESCALA: INDICADA

PRANCHA

01/07

MUNICÍPIO

PELOTAS

ESTADO

RIO GRANDE DO SUL

LOGRADOURO

RUA CIDADE DO FARO

CODIGO DO DESENHO

RDP-RCF-PAV-00

NÚMERO DA REVISÃO

00

DATA

08/05/2019

EQUIPE TÉCNICA

MARCOS TORMEN
ENGENHEIRO CIVIL | CREAR/S 227799

Rua Mena Barreto, 752 - Pelotas/RS
Fone: (53) 33101350 - (53) 33101353
Email: seplag@pelotas.rs.gov.br

SECRETARIA DE
PLANEJAMENTO E GESTÃO

Pelotas

vamos compartilhar a cidade