


PLANTA BAIXA  
ESCALA 1:500




PERFIL LONGITUDINAL RUA CIDADE DE BRAGANÇA

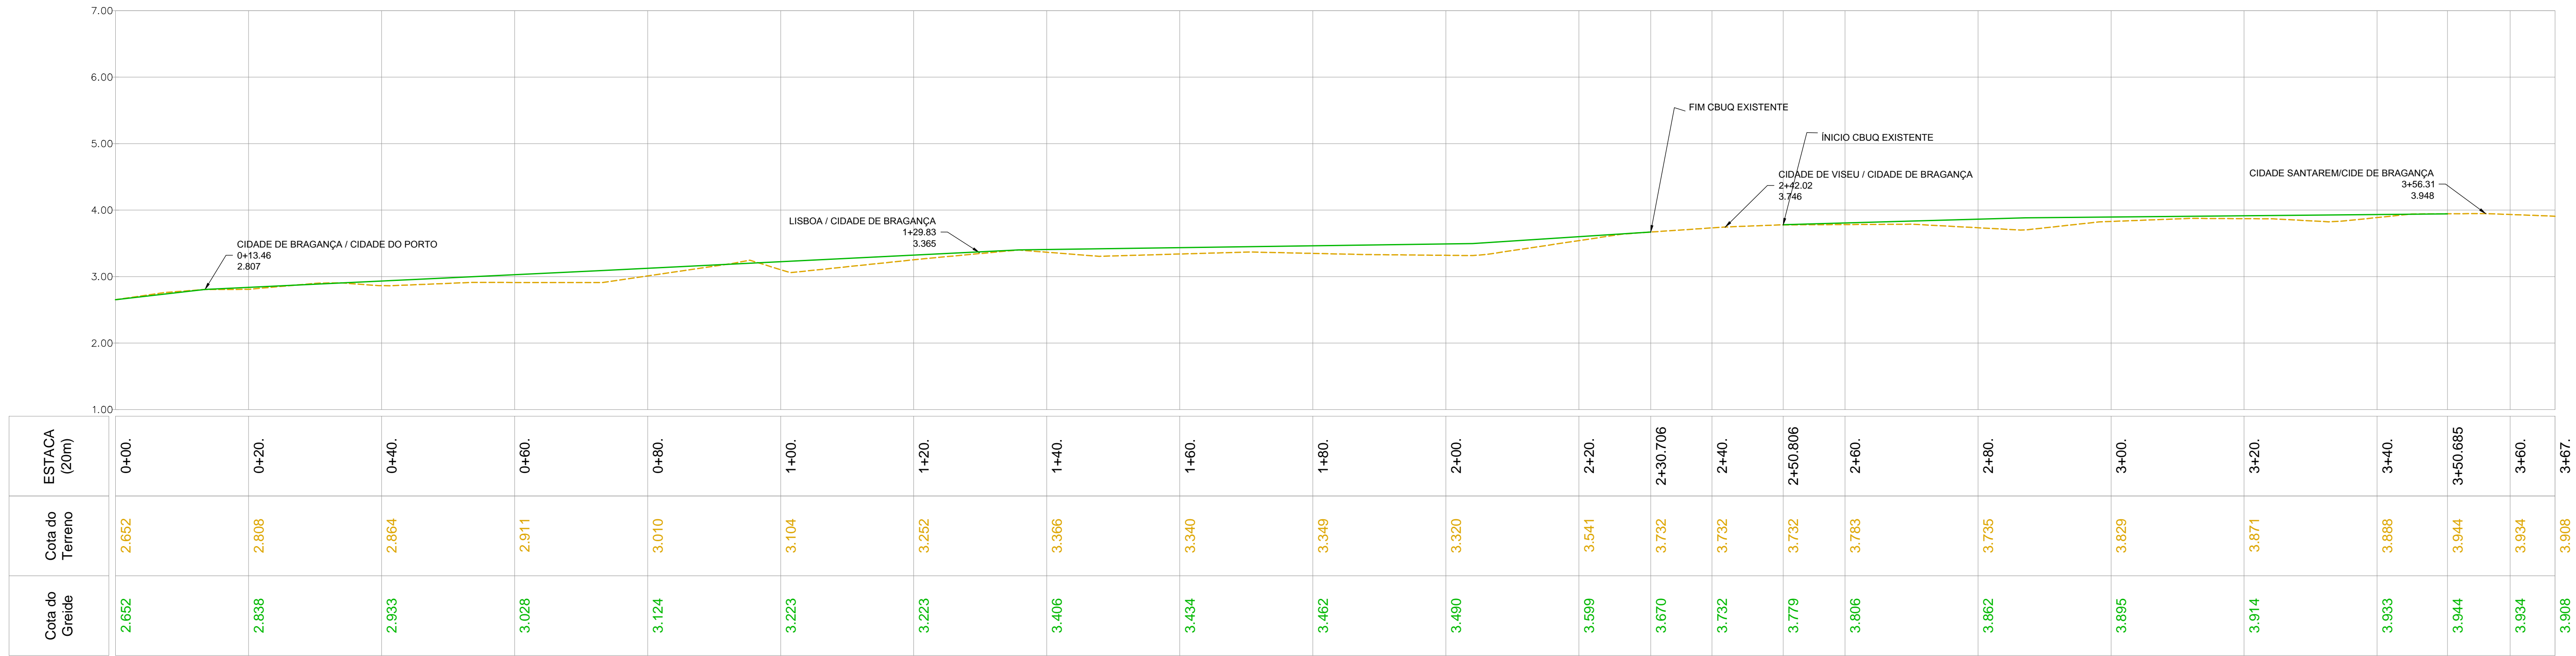

ESC.: H= 1:500  
V= 1:50

LEGENDA			
	MURO		ÁRVORES
	LOTES		POSTE
	PASSEIO		
	PORTÃO		
	EIXO		
	NATURAL		
	PROJETO		

ESTRUTURA DO PAVIMENTO	
MATERIAL	ESP. (cm)
REVESTIMENTO EM CBUQ	3
BASE DE BRITA GRADUADA	15
SUB-LEITO REGULARIZADO	-

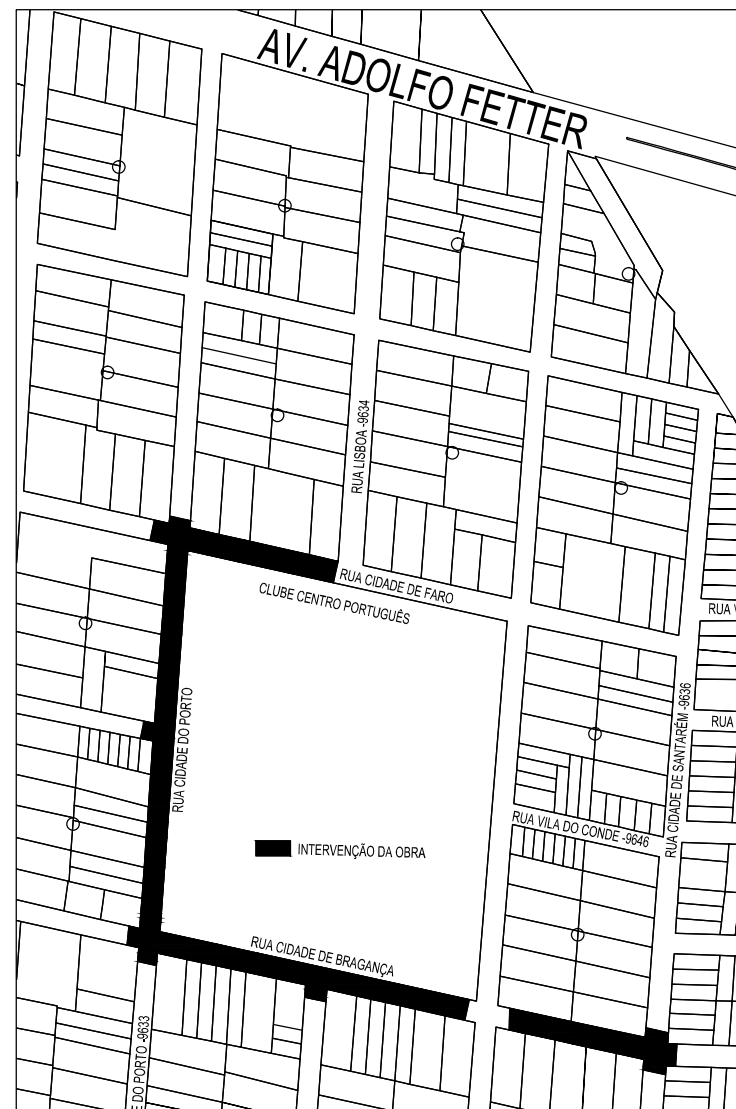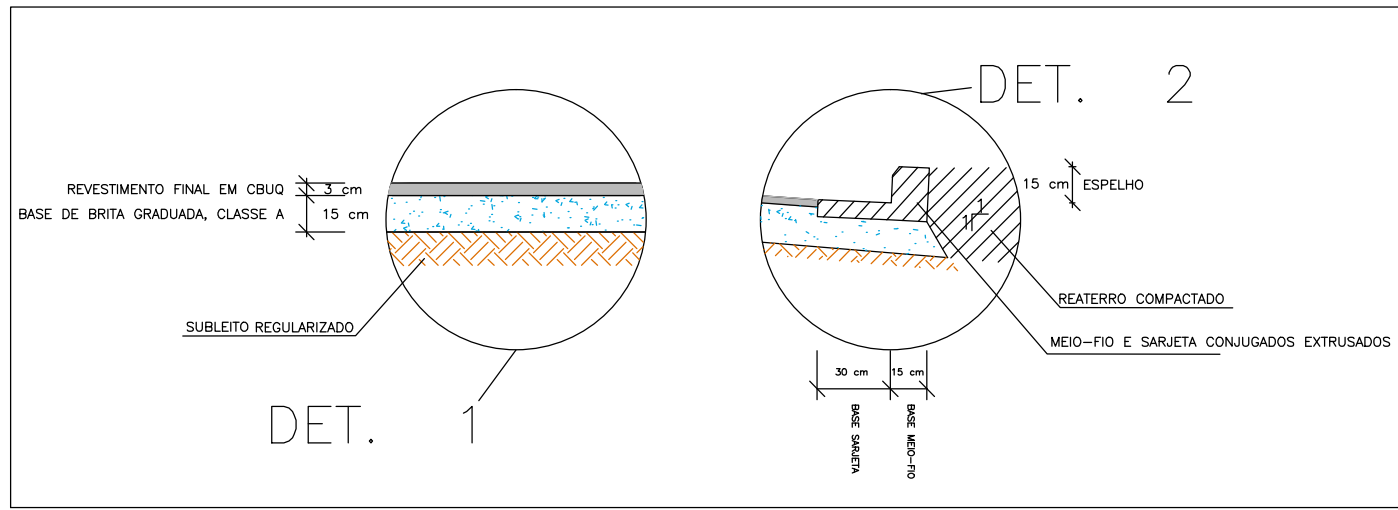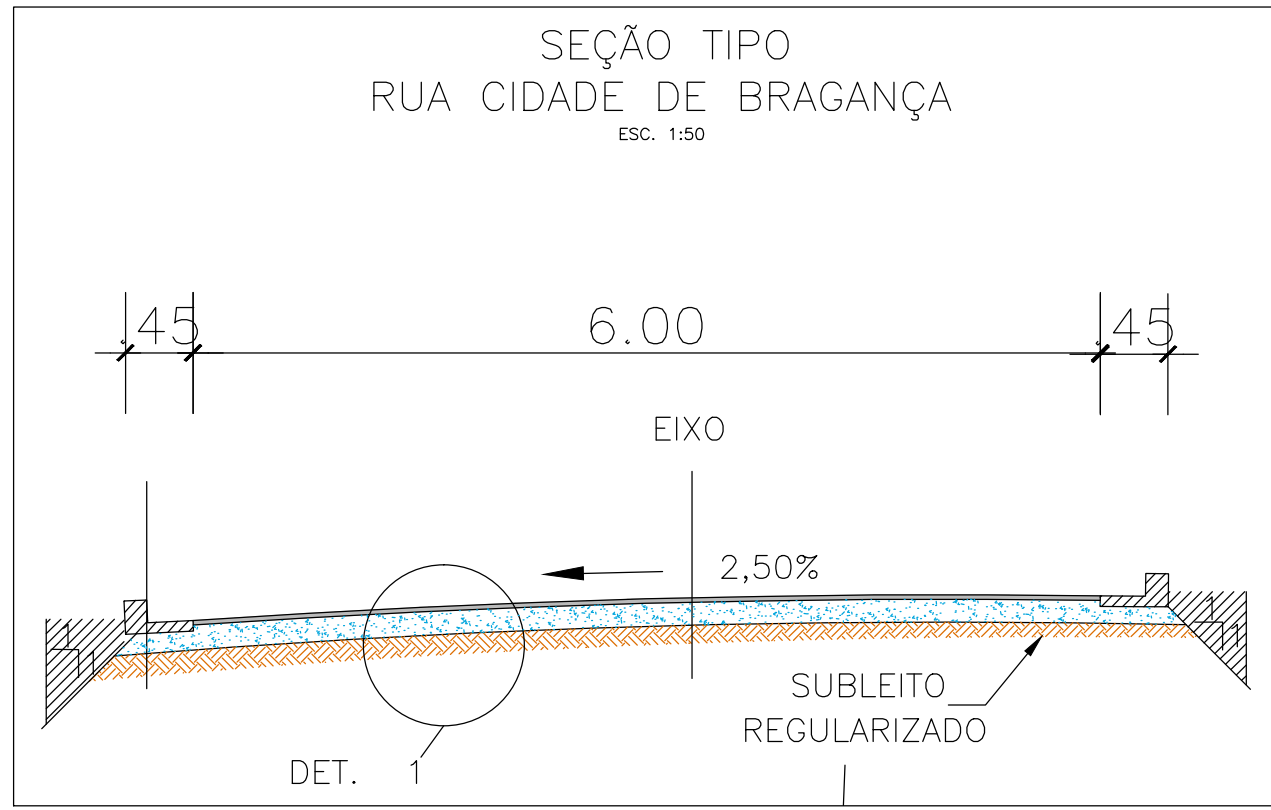

PLANTA DE SITUAÇÃO  
ESCALA 1:5000

NOTAS:  
1. MEDIDAS E DIMENSÕES EM METROS, EXCETO INDICAÇÃO CONTRÁRIA.  
2. O BORDO DA BASE, TERÁ INCLINAÇÃO 1:1 (V:H) EM SEÇÃO DE ATERRO. EM CAVA CONFINADA, PODERÁ SER LIMITADO LATERALMENTE.  
3. NOS ACESSOS DE VEÍCULOS DAS RESIDÊNCIAS O MEIO FIO SERÁ REBAIXADO.

vamos  
compartilhar  
a cidade

PREFEITURA

PAVIMENTAÇÃO DE  
RUAS DO RECANTO DE  
PORTUGAL

DIREITOS: AUTORAIS RESERVADOS. PROIBIDA A REPRODUÇÃO TOTAL OU PARCIAL DESTA DESENHO SEM O EXPRESSO CONSENTIMENTO DO PROPRIETÁRIO

PROJETO GEOMÉTRICO E PAVIMENTAÇÃO

PLANTA BAIXA E PERFIL LONGITUDINAL  
- R. CIDADE DE BRAGANÇA  
ESCALA: INDICADA

PRONCHIA  
03/07

MUNICÍPIO  
PELOTAS

ESTADO  
RIO GRANDE DO SUL

RUA CIDADE DE BRAGANÇA

CODIGO DO DESENHO  
RDP-RCB-GEM-00

NÚMERO DA REVISÃO  
00

DATA  
08/05/2019

EQUIPE TÉCNICA

MARCOS TORRENI  
ENGENHEIRO CIVIL / CREARMS 227769

Rua Maria Barnho, 752 - Pelotas/RS  
Fone: (51) 33181350 - (51) 33181353  
Email: asplag@pelotas.rs.gov.br

SECRETARIA DE  
PLANEJAMENTO E GESTÃO  
Pelotas  
GOVERNO DO ESTADO DO RIO GRANDE DO SUL