



PLANTA BAIXA  
ESCALA 1:500

PERFIL LONGITUDINAL RUA CIDADE DO PORTO

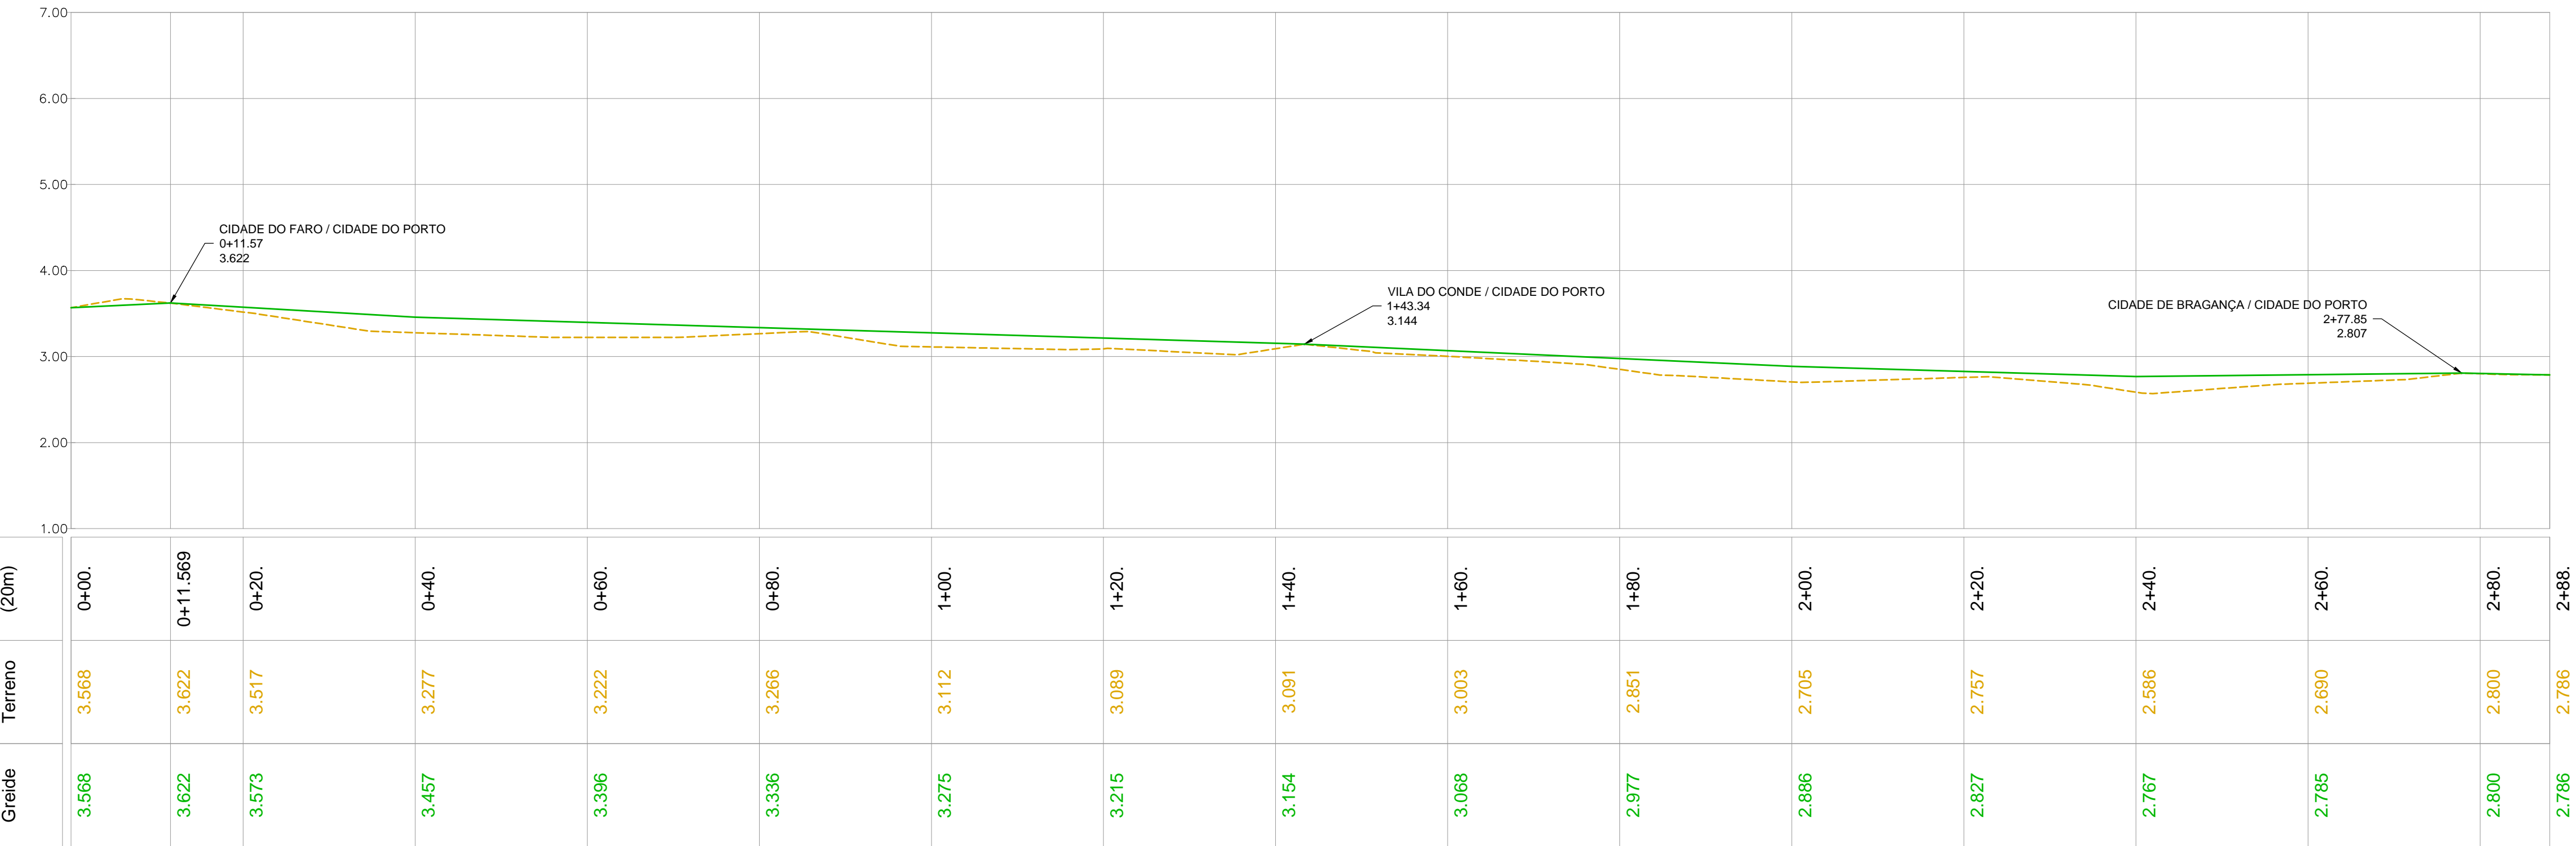

ESC.: H= 1:500  
V= 1:50

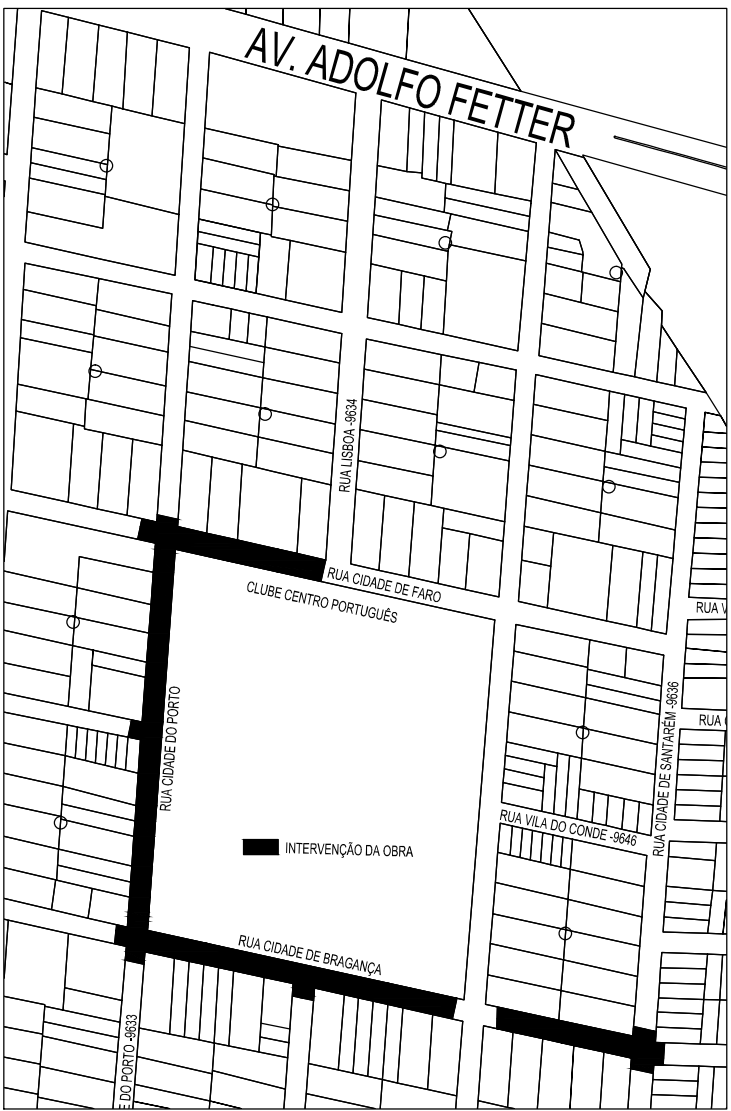

PLANTA DE SITUAÇÃO  
ESCALA 1:5000

- NOTAS:
1. MEDIDAS E DIMENSÕES EM METROS, EXCETO INDICAÇÃO CONTRÁRIA.
  2. O BORDO DA BASE, TERRELA INCLINAÇÃO 1:1 (V/H) EM SEÇÃO DE ATERRIO, EM CAVA CONFINADA, PODERÁ SER LIMITADO LATERALMENTE.
  3. NOS ACESSOS DE VEÍCULOS DAS RESIDÊNCIAS O MEIO FIO SERÁ REBAIXADO.
  4. SERÁ REALIZADO DEMOLIÇÃO PARCIAL E EXECUÇÃO DE CONTENÇÃO DAS FIGUEIRAS.

ESTACA (20m)	Cota do Terreno	Cota do Greide
0+00.	3.568	3.568
0+11.569	3.622	3.622
0+20.	3.517	3.573
0+40.	3.277	3.457
0+60.	3.222	3.396
0+80.	3.266	3.336
1+00.	3.112	3.275
1+20.	3.089	3.215
1+40.	3.091	3.154
1+60.	3.003	3.068
1+80.	2.851	2.977
2+00.	2.705	2.886
2+20.	2.757	2.827
2+40.	2.586	2.767
2+60.	2.690	2.785
2+80.	2.800	2.800
2+88.	2.786	2.786

LEGENDA

MURO

LOTES

PASSEIO

PORTÃO

EIXO



NATURAL

PROJETO

ÁRVORES

POSTE

ESTRUTURA DO PAVIMENTO	
MATERIAL	ESP. (cm)
REVESTIMENTO EM CBUQ	3
BASE DE BRITA GRADUADA	15
SUB-LEITO REGULARIZADO	—

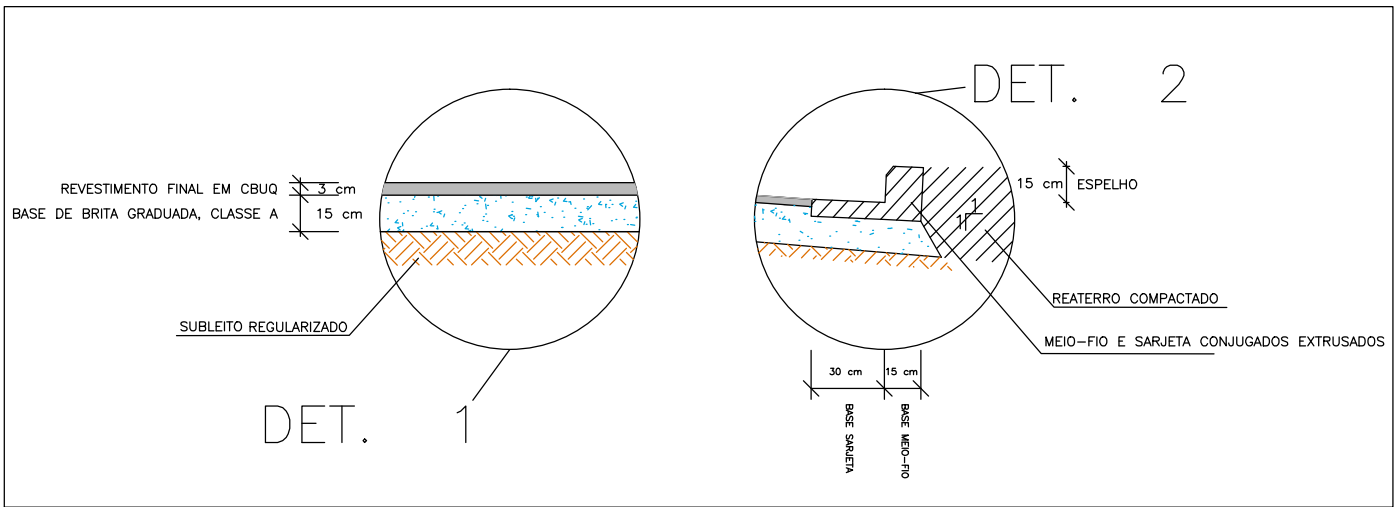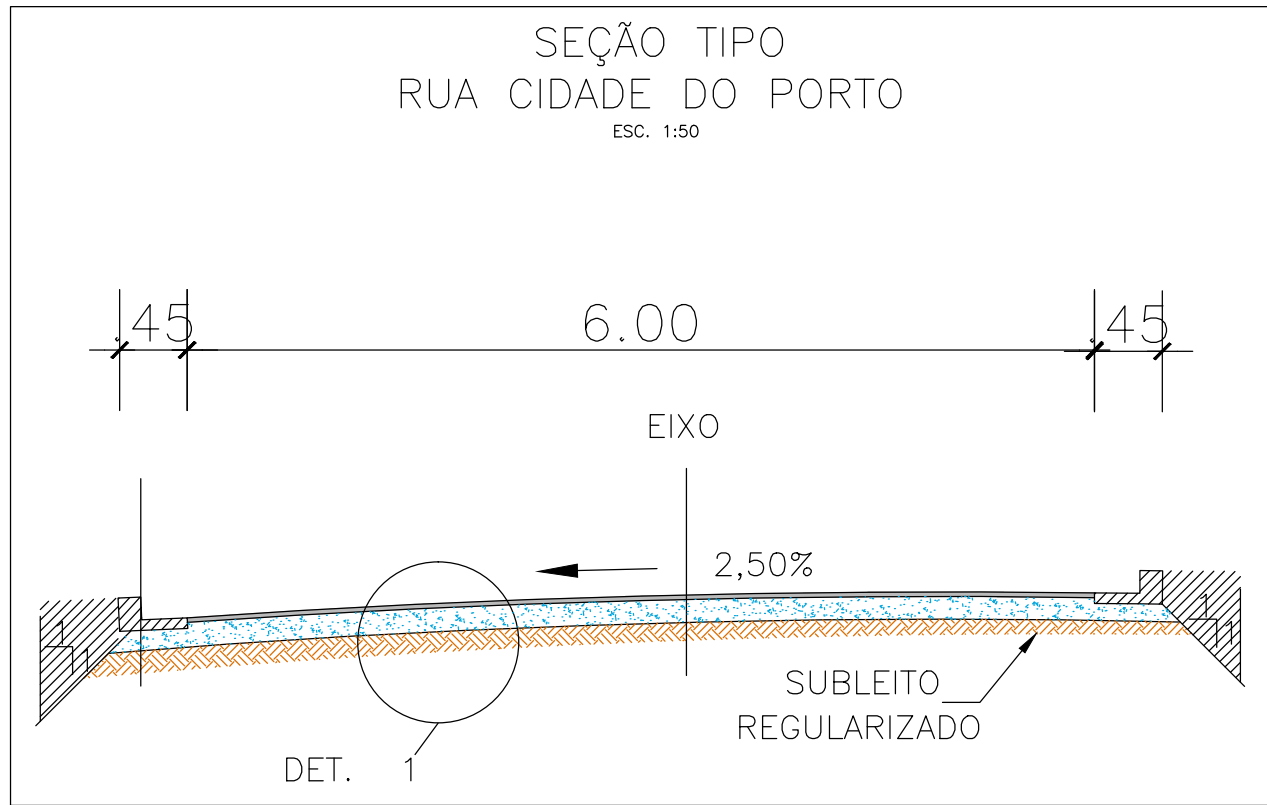

vamos  
compartilhar  
a cidade

PREFEITURA  
PAVIMENTAÇÃO DE  
RUAS DO RECANTO DE  
PORTUGAL

DIREITOS AUTORAIS RESERVADOS. PROIBIDA A REPRODUÇÃO TOTAL OU PARCIAL DESTA DESENHO SEM O EXPRESSO CONSENTIMENTO DO PROPRIETÁRIO

TÍTULO DO DESENHO

PROJETO GEOMÉTRICO E PAVIMENTAÇÃO

PLANTA BAIXA E PERFIL  
LONGITUDINAL - R. CIDADE DO PORTO  
ESCALA: INDICADA

MUNICÍPIO  
PELOTAS

ESTADO  
RIO GRANDE DO SUL

RUA CIDADE DO PORTO

CÓDIGO DO DESENHO  
RDP-RCP-GEM-00

NÚMERO DA REVISÃO  
00

DATA  
08/05/2019

PRANCHAS  
02/07

MARCOS TORMEN  
ENGENHEIRO CIVIL / CREARIS 227789

Rua Mena Barreto, 782 - Pelotas/RS  
Fone: (51) 33101300 - (51) 33101353  
Email: [replan@pelotas.rs.gov.br](mailto:replan@pelotas.rs.gov.br)

SECRETARIA DE  
PLANEJAMENTO E GESTÃO  
Pelotas  
vamos compartilhar a cidade