



TRECHO 01			
PLACAS	DIMENSÃO CÓDIGO	QUANTIDADES PLACAS (und.)	SUPORTES(m²)
SINALIZAÇÃO DE OBRA EM DESVIO			
ATENÇÃO TRECHO EM OBRAS	1,20 x 1,00	02	14,80
ATENÇÃO OBRAS A 50 m	1,20 x 1,00	02	14,80
FIM DAS OBRAS	1,00 x 0,60	01	15,40

2 - SINALIZAÇÃO COMPLEMENTAR


— CERCA ISOLAMENTO - 90 m

IMPLANTAR R-34
C/ SUPORTE S1

01 SINALIZAÇÃO OBRA
ESCALA 1:500

IMPLANTAR R-34
C/ SUPORTE S1


02 SINALIZAÇÃO VIÁRIA
ESCALA 1:500

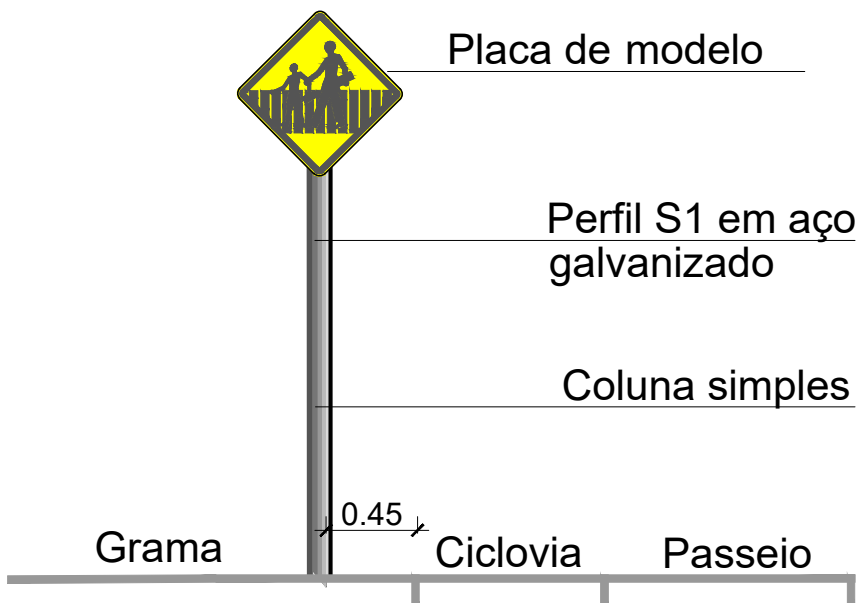

06 Sinalização Vertical
Sem escala

PINTURA	DIMENSÕES	QUANTITATIVOS
	1,95 x 1,00 (área unitária 1,95m2)	2
LRE 	0,30 x 1,25	2
	1,00 x 0,10 x 0,40 (área unitária 1,09m2)	2
MARCAÇÃO DE CRUZAMENTO RODOCICLOVIÁRIO (MCC) 	Conforme planta baixa e detalhes	8,50m

SINALIZAÇÃO VERTICAL	
R-34	A-32b
CIRCULAÇÃO EXCLUSIVA BICICLETA	PLACA DE PASSAGEM SINALIZADA DE CICLISTA
DIMENSÕES	DIMENSÕES
Ø 50	0,40 X 0,60
SUPORTE S1	SUPORTE S1
02 UN.	02 UN.

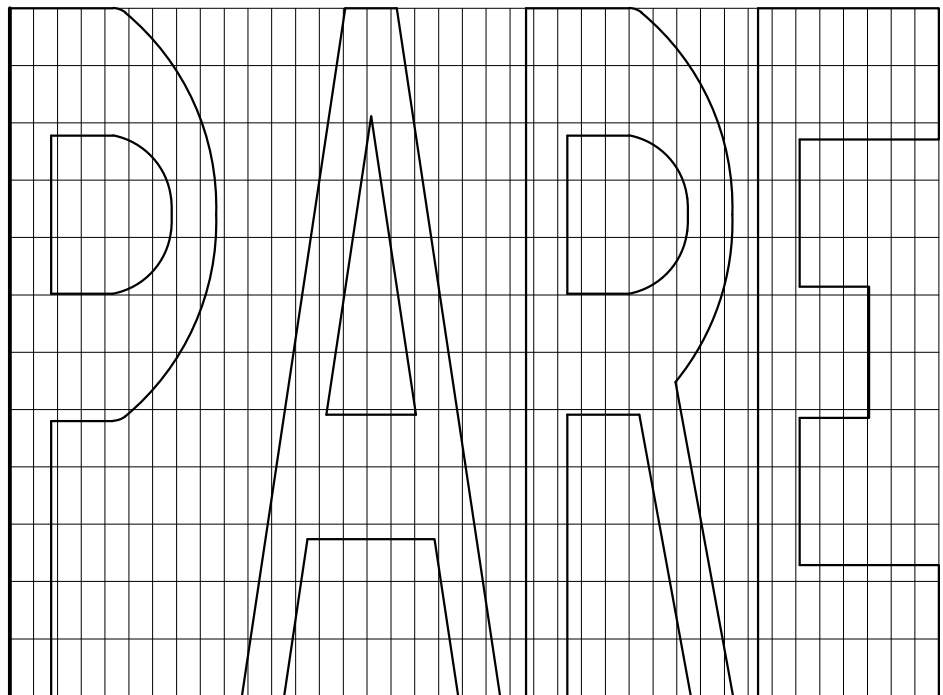

ESPECIFICAÇÕES:
MEDIDAS: COMPRIMENTO=1,95m
ALTURA DA LEGENDA=1,60
DISTÂNCIA RETENÇÃO=1,60

07 DIAGRAMAÇÃO LEGENDA "PARE"
ESCALA

01	18/06/2019	Revisão: CE 1356/2019/REGOV	A	RHF	FA	RR
00	01/05/2019	Emissão Inicial Para Aprovação	A	RHF	FA	RR
REVISÃO	DATA	NATUREZA DA REVISÃO	TE	ELAB.	VERIF.	APROV.

SECRETARIA DE
PLANEJAMENTO E GESTÃO

PAC 2 - PAVIMENTAÇÃO DE VIAS ESTRUTURANTES
AV. LEOPOLDO BROD - SINALIZAÇÃO CICLOVIA
TRECHO 1+000 A 1+530

EQUIPE TÉCNICA DA SEPLAG
Eng. Civil Rodrigo M. de Freitas - CREAR/S 187.335

ABRIL/2019
INDICADA
PS01/01

Rua Menna Barreto, nº 752, Areal, CEP 96077-640, Pelotas/RS - Tel.: (553) 3227 15 13
Site: www.pelotas.rs.gov.br - E-mail: ugr@pelotas.com.br