


Planta baixa Lazer 1
Escala: 1/250

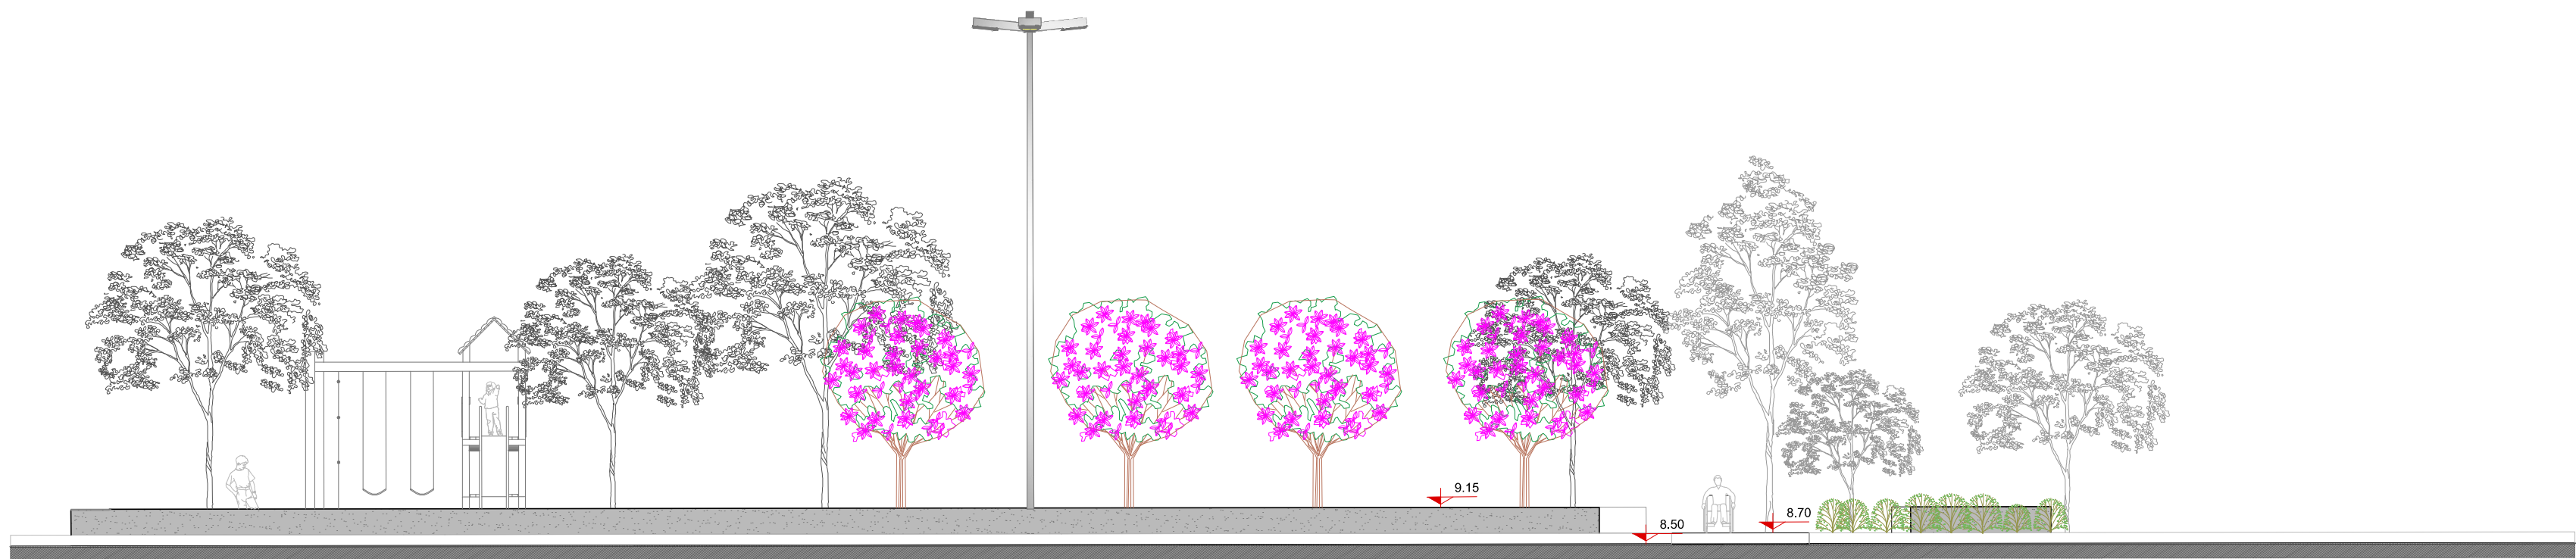

Elevação Lazer 1
Escala: 1/100

CONVENÇÕES DO PROJETO	
	MEIO-FIO EXISTENTE
	MEIO-FIO PRÉ MOLDADO
	ALVENARIA DOS CANTEIROS
	MEIO-FIO EXTRUSADO NOVO
	MEIO-FIO REBAIXADO
	MEIO-FIO EXISTENTE NIVELADO
	PISO TÁTIL DE ALERTA
	PISO TÁTIL DIRECIONAL
	PAVIMENTAÇÃO EM CONCRETO (PASSEIOS, ACADEMIA)
	GRAMA CANTEIRO EXISTENTE
	GRAMA CANTEIRO - PROPOSTA
	PAVIMENTAÇÃO EM BLOCO SEXTAVADO - APROVEITAMENTO
	PAVIMENTAÇÃO EM CBUQ - PROPOSTA
	RAMPA ACESSIBILIDADE TIPO 1
	RAMPA ACESSIBILIDADE TIPO 2
	POSTES EXISTENTES
	ÁRVORES EXISTENTES A MANTER
	BICICLETÁRIO
	BANCOS
	LIXEIRAS
	ASSENTOS DE MADEIRA
	FRADINHOS
	POSTE ILUMINAÇÃO (CONFORME PROJ. ELÉTRICO)
	ACADEMIA AO AR LIVRE A INSTALAR
	PAVIMENTAÇÃO EM CONCRETO
	CAIXA DE AREIA PLAYGROUND
	CAIMENTOS
	BOCA DE LOBO

vamos compartilhar a cidade

PREFEITURA

PROJETO DE REQUALIFICAÇÃO DOS CANTEIROS CENTRAIS DA AV. DUQUE DE CAXIAS

DIREITOS AUTORAIS RESERVADOS. PROIBIDA A REPRODUÇÃO TOTAL OU PARCIAL DESTA DESENHO SEM O EXPRESSO CONSENTIMENTO DO PROPRIETÁRIO

TÍTULO DO DESENHO

PROJETO DE PAVIMENTAÇÃO/ SINALIZAÇÃO

TRECHO 1_4

PROJETO DE PAV./ SINALIZ. - LAZER 1

ESCALA: INDICADA

MUNICÍPIO

PELOTAS

ESTADO

RIO GRANDE DO SUL

LOGRADOURO

AV. DUQUE DE CAXIAS

CÓDIGO DO DESENHO

DDC-PAV-SIN-01

NÚMERO DA REVISÃO

00

DATA

30/07/2019

EQUIPE TÉCNICA

ARG. ELISE LOPES DUTRA
ARQUITETA E URBANISTA | CAU AM644-4

MIRELA DE FARIA MIRANDA
ENGENHEIRA CIVIL | CREARS 146401

JULIANA ROTT DA CUNHA
ARQUITETA E URBANISTA | CAURS A65378-0

PATRICIA VALTEZ DA SILVA
ENGENHEIRA CIVIL | CREARS 139996

Rua Menina Barreto, 752 - Pelotas/RS
Fone: (51) 33101350 - (51) 33101353
Email: seplag@pelotas.rs.gov.br

SECRETARIA DE PLANEJAMENTO E GESTÃO

Pelotas
vamos compartilhar a cidade