


Planta baixa Estacionamento 5/ Lazer 6
Escala: 1/250

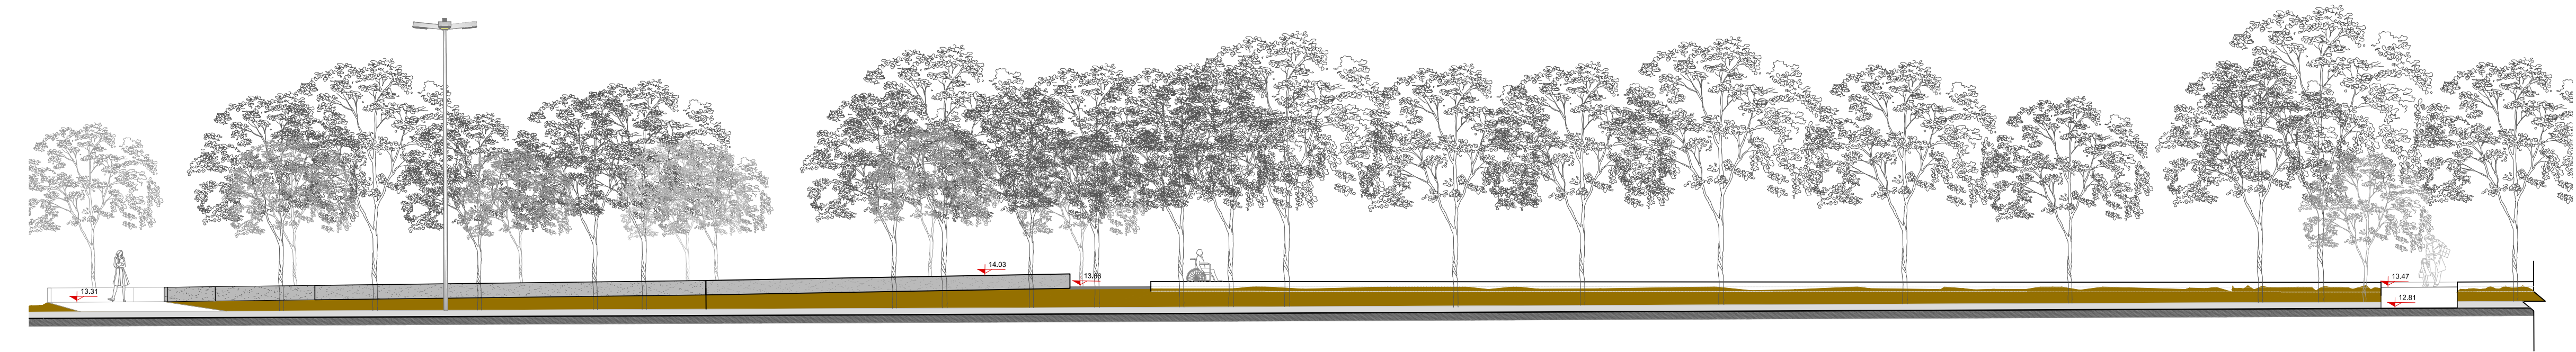

Elevação Estacionamento 5/ Lazer 6
Escala: 1/125

CONVENÇÕES DO PROJETO	
	MEIO-FIO EXISTENTE
	MEIO-FIO PRÉ MOLDADO
	ALVENARIA DOS CANTEIROS
	MEIO-FIO EXTRUSADO NOVO
	MEIO-FIO REBAIXADO
	MEIO-FIO EXISTENTE NIVELADO
	PISO TÁTIL DE ALERTA
	PISO TÁTIL DIRECIONAL
	PAVIMENTAÇÃO EM CONCRETO (PASSEIOS, ACADEMIA)
	GRAMA CANTEIRO EXISTENTE
	GRAMA CANTEIRO - PROPOSTA
	PAVIMENTAÇÃO EM BLOCO SEXTAVADO - APROVEITAMENTO
	PAVIMENTAÇÃO EM CBUQ - PROPOSTA
	RAMPA ACESSIBILIDADE TIPO 1
	RAMPA ACESSIBILIDADE TIPO 2
	POSTES EXISTENTES
	ÁRVORES EXISTENTES A MANTER
	BICICLETÁRIO
	BANCOS
	LIXEIRAS
	ASSENTOS DE MADEIRA
	FRADINHOS
	POSTE ILUMINAÇÃO (CONFORME PROJ. ELÉTRICO)
	ACADEMIA AO AR LIVRE A INSTALAR
	PAVIMENTAÇÃO EM CONCRETO
	CAIXA DE AREIA PLAYGROUND
	CAIMENTOS
	BOCA DE LOBO

vamos
compartilhar
a cidade

PREFEITURA

PROJETO DE
REQUALIFICAÇÃO DOS
CANTEIROS CENTRAIS DA
AV. DUQUE DE CAXIAS

DIREITOS AUTORAIS RESERVADOS. PROIBIDA A REPRODUÇÃO TOTAL OU PARCIAL DESTA DESENHO SEM O EXPRESSO CONSENTIMENTO DO PROPRIETÁRIO

TÍTULO DO DESENHO
**PROJETO DE PAVIMENTAÇÃO/ SINALIZAÇÃO
TRECHO 2.4**

**PROJETO PAV./ SINALIZ. -
ESTACIONAMENTO 5/ LAZER 6**
ESCALA: INDICADA

06/17

MUNICÍPIO
PELOTAS

ESTADO
RIO GRANDE DO SUL

LOGRADOURO
AV. DUQUE DE CAXIAS

CÓDIGO DO DESENHO
DDC-PAV-SIN-06

NÚMERO DA REVISÃO
00

DATA
30/07/2019

EQUIPE TÉCNICA

ARQ. ELISE LOPES DUTRA
ARQUITETA E URBANISTA | CAU 46844-4

MIRELA DE FARIA MIRANDA
ENGENHEIRA CIVIL | CREA-RS 14661

JULIANA ROLTA DA CUNHA
ARQUITETA E URBANISTA | CAURS 46578-0

PATRICIA VALTEZ DA SILVA
ENGENHEIRA CIVIL | CREA-RS 19996

Rua Menna Barreto, 762 - Pelotas/RS
Fone: (51) 33161350 - (51) 33161353
Email: septag@pelotas.rs.gov.br

SECRETARIA DE
PLANEJAMENTO E GESTÃO
Pelotas
vamos compartilhar a cidade