


Planta baixa Estacionamento 12/ 13/ Lazer 10
Escala: 1/250

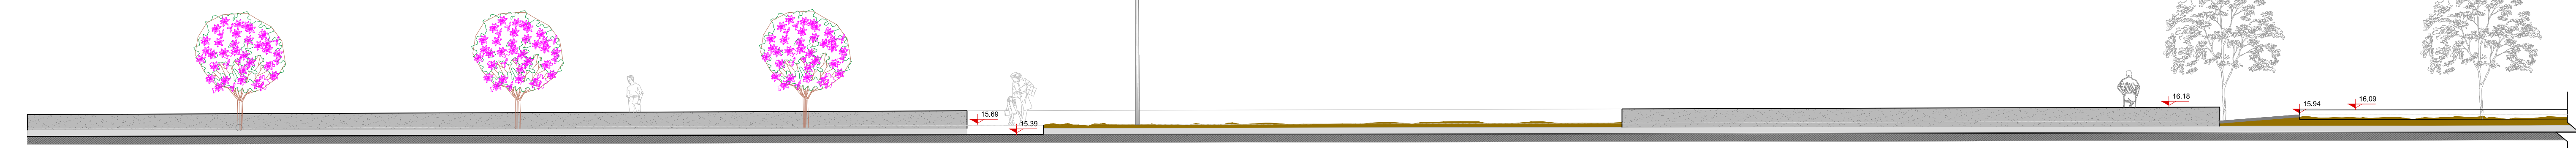

Elevação Estacionamento 12/ 13/ Lazer 10
Escala: 1/100

CONVENÇÕES DO PROJETO	
	MEIO-FIO EXISTENTE
	MEIO-FIO PRÉ MOLDADO
	ALVENARIA DOS CANTEIROS
	MEIO-FIO EXTRUSADO NOVO
	MEIO-FIO REBAIXADO
	MEIO-FIO EXISTENTE NIVELADO
	PISO TÁTIL DE ALERTA
	PISO TÁTIL DIRECIONAL
	PAVIMENTAÇÃO EM CONCRETO (PASSEIOS, ACADEMIA)
	GRAMA CANTEIRO EXISTENTE
	GRAMA CANTEIRO - PROPOSTA
	PAVIMENTAÇÃO EM BLOCO SEXTAVADO - APROVEITAMENTO
	PAVIMENTAÇÃO EM CBUQ - PROPOSTA
	RAMPA ACESSIBILIDADE TIPO 1
	RAMPA ACESSIBILIDADE TIPO 2
	POSTES EXISTENTES
	ÁRVORES EXISTENTES A MANTER
	BICICLETÁRIO
	BANCOS
	LIXEIRAS
	ASSENTOS DE MADEIRA
	FRANJINHOS
	POSTE ILUMINAÇÃO (CONFORME PROJ. ELÉTRICO)
	ACADEMIA AO AR LIVRE A INSTALAR
	PAVIMENTAÇÃO EM CONCRETO
	CAIXA DE ÁREA PLAYGROUND
	CAIMENTOS
	BOCA DE LOBO

vamos
compartilhar
a cidade

PREFEITURA

PROJETO DE
REQUALIFICAÇÃO DOS
CANTEIROS CENTRAIS DA
AV. DUQUE DE CAXIAS

DIREITOS AUTORAIS RESERVADOS. PROIBIDA A REPRODUÇÃO TOTAL OU PARCIAL, DESSE DESENHO SEM O EXPRESSO CONSENTIMENTO DO PROPRIETÁRIO

TÍTULO DO DESENHO
PROJETO DE PAV/ SINALIZ.
ESTACIONAMENTO 12/13 LAZER 10
ESCALA: INDICADA

PRIMEIRA
13/17

PROJETO DE PAV/ SINALIZ. -
ESTACIONAMENTO 12/13 LAZER 10
ESCALA: INDICADA

PELOTAS RIO GRANDE DO SUL

AV. DUQUE DE CAXIAS

CÓDIGO DO DESENHO: DDC-PAV-SIN-13

NÚMERO DA REVISÃO: 00

DATA: 30/07/2019

ARQ. ELISE LOPES OLIVEIRA
ARQUITETA E URBANISTA (CAU 48844-4)

MIRELA DE FARIAS MIRANDA
ENGENHEIRA CIVIL (CREA/RN 18401)

SILVANA BORTA DA CUNHA
ARQUITETA E URBANISTA (CAU 13557-0)

PATRICIA VALTEZ DA SILVA
ENGENHEIRA CIVIL (CREA/RN 13556)

Rua Menes Barreto, 712 - Pelotas/RS
Fone: (51) 31815150 - (51) 31815153
Email: sapimg@pelotas.rs.gov.br

SECRETARIA DE
PLANEJAMENTO E GESTÃO
Pelotas
GOVERNO MUNICIPAL