


01 | PLANTA DE SITUAÇÃO  
ESCALA: 1:500


R-1
PARADA OBRIGATÓRIA
DIMENSÕES
L: 0.25
SUPORTE S1
07 UN.
0.30M²

03 | SINALIZAÇÃO  
SINALIZAÇÃO VERTICAL

02 | PLANTA BAIXA  
ESCALA: 1:50

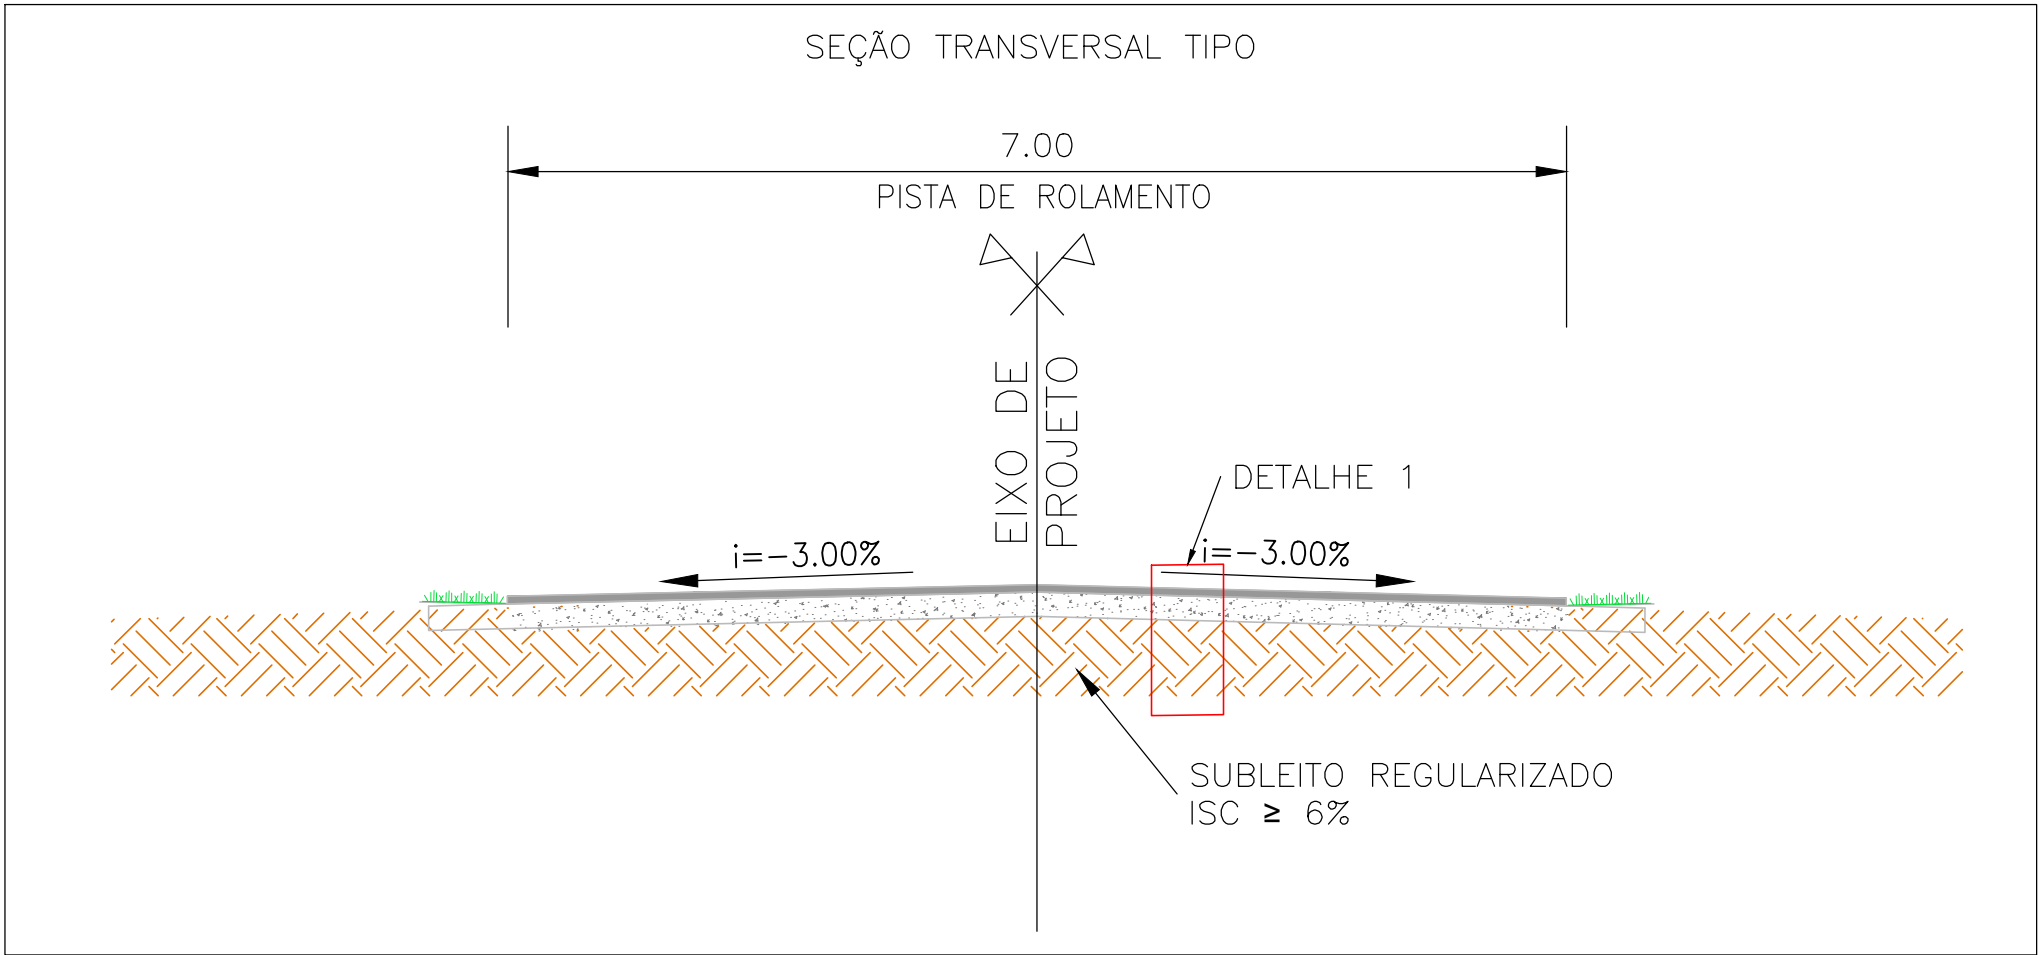

04 | SEÇÃO TRANSVERSAL TIPO  
ESCALA: 1:50

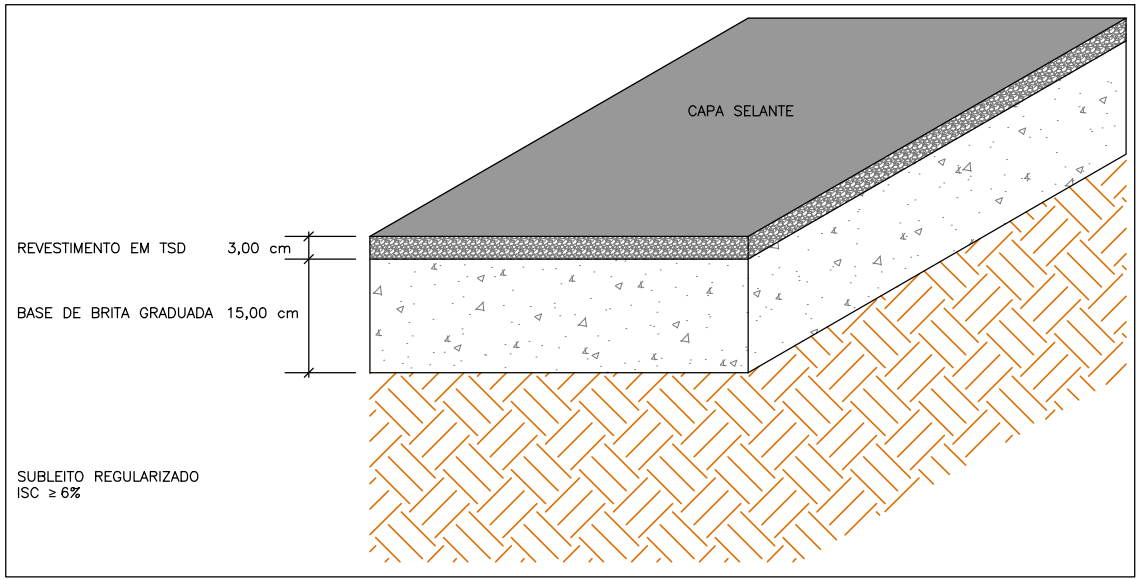

05 | DETALHE 1  
ESCALA: 1:50

vamos  
compartilhar  
a cidade

PREFEITURA

PAVIMENTAÇÃO  
TSD

DIREITOS AUTORAIS RESERVADOS. PROIBIDA A REPRODUÇÃO TOTAL OU PARCIAL DESTE DESENHO SEM O EXPRESSO CONSENTIMENTO DO PROPRIETÁRIO

TÍTULO DO DESENHO

PROJETO DE PAVIMENTAÇÃO

PLANTA BAIXA E DETALHES

PRANCHA

04/10

ESCALA: INDICADA

MUNICÍPIO

PELOTAS

ESTADO

RIO GRANDE DO SUL

LOGRADOURO

RUA DR. BENJAMIN GASTAL

CODIGO DO DESENHO

ARE-IMP-PAV-02

NÚMERO DA REVISÃO

00

DATA

23/09/2019

EQUIPE TÉCNICA

MARCOS TORMEN  
ENGENHEIRO CIVIL | CREARS 227799

VINÍCIUS FERREIRA  
ENGENHEIRO CIVIL | CREARS 150330

Rua Menna Barreto, 752 - Pelotas/RS  
Fone: (53) 33101350 - (53) 33101353  
Email: seplag@pelotas.rs.gov.br

SECRETARIA DE  
PLANEJAMENTO E GESTÃO

Pelotas  
vamos compartilhar a cidade