





02 | PLANTA BAIXA
ESCALA 1:150

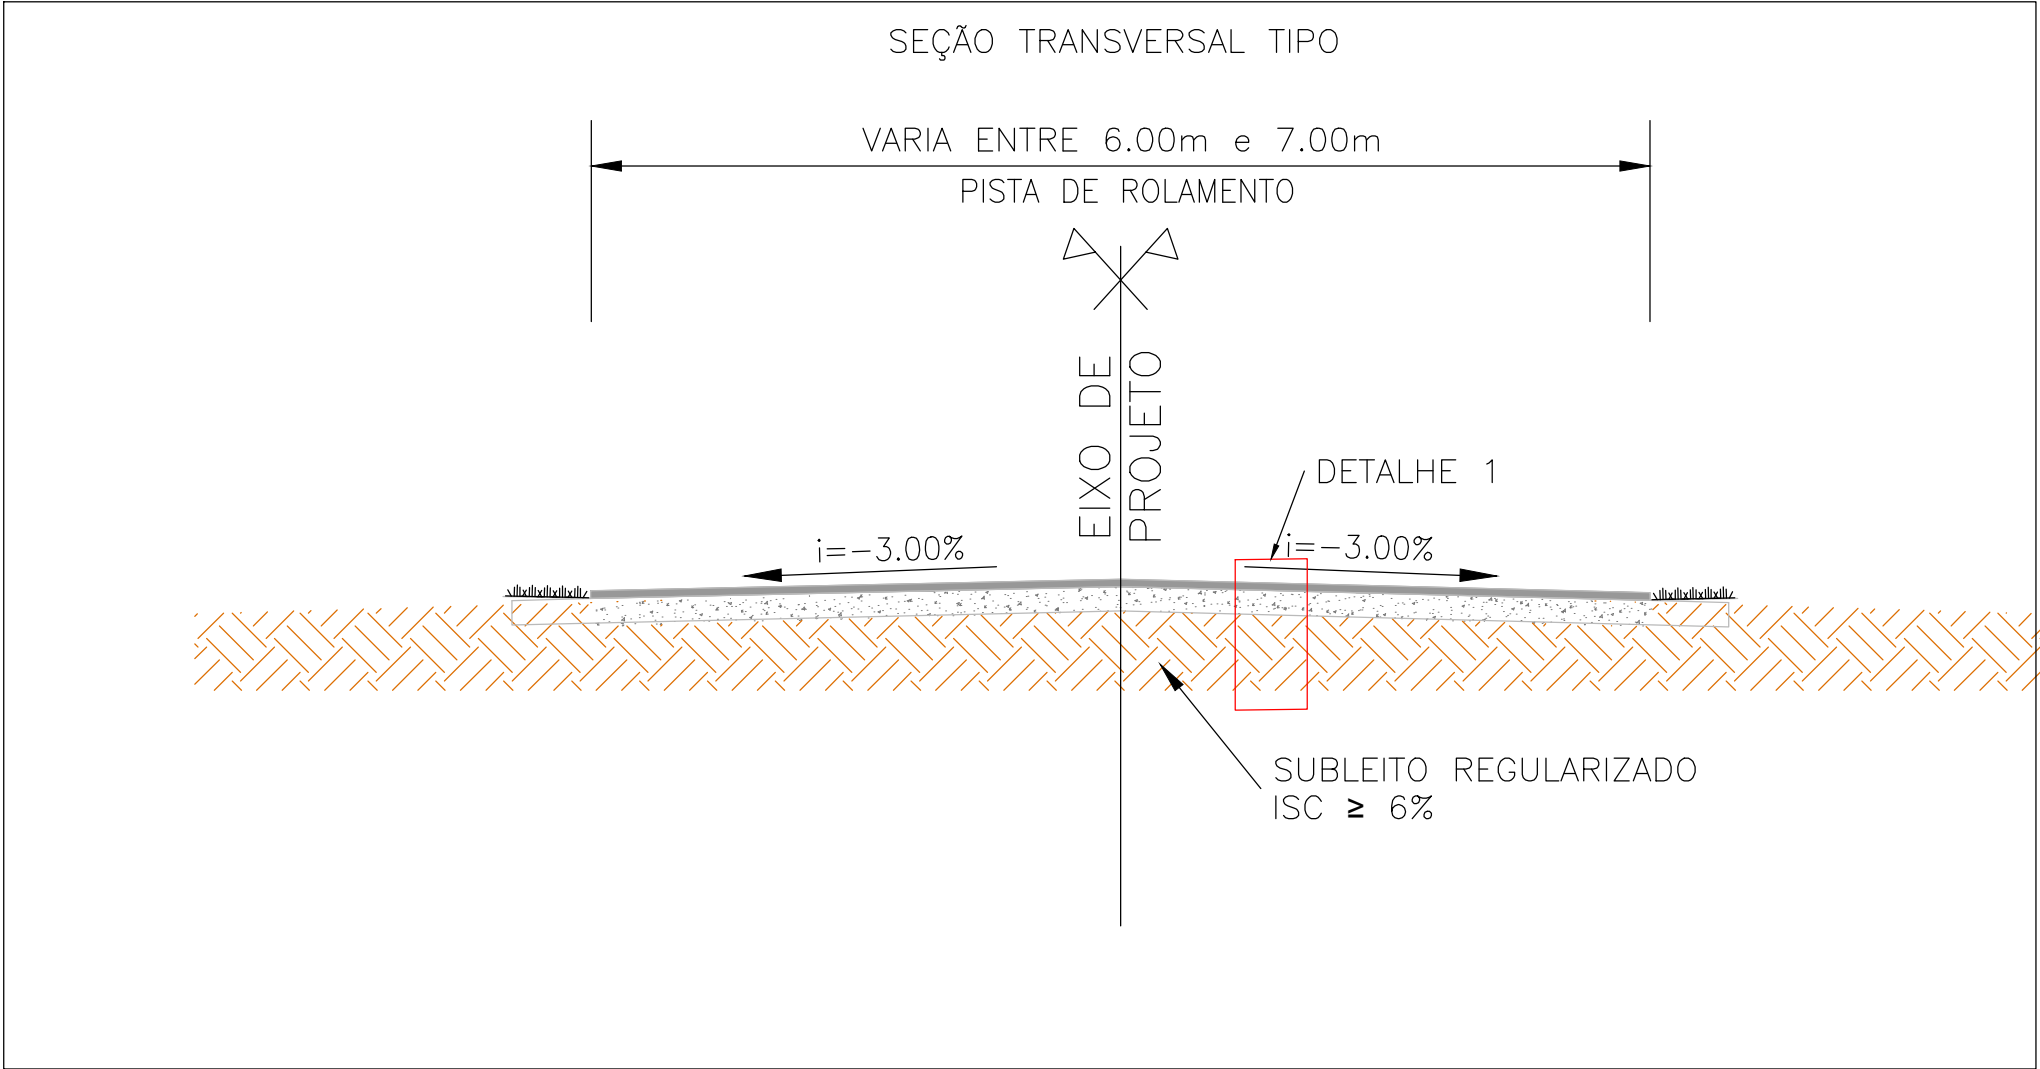

03 | SEÇÃO TRANSVERSAL TIPO
ESCALA 1:50

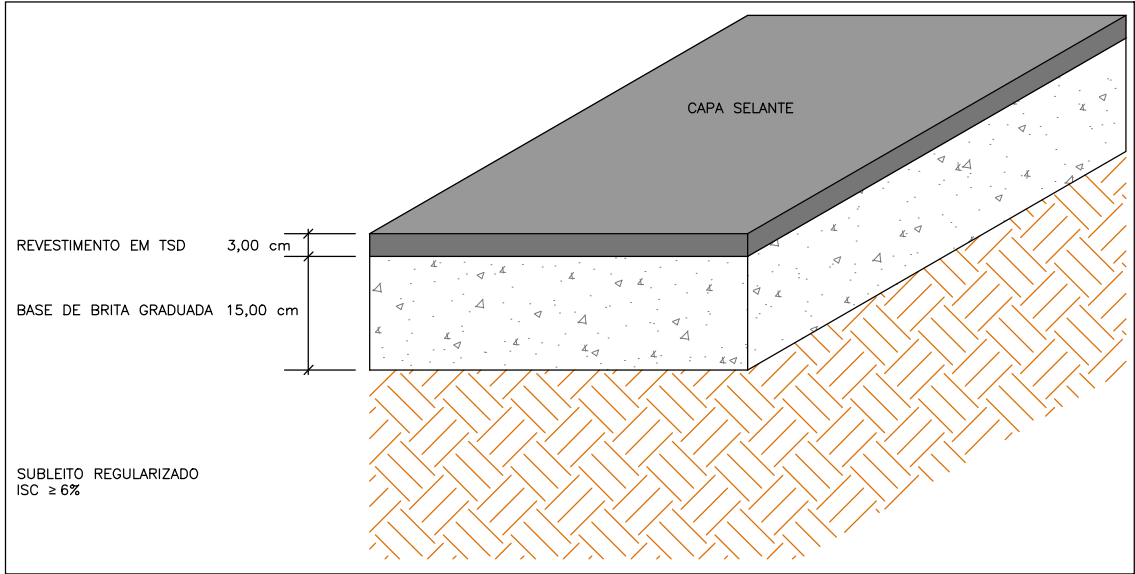

04 | DETALHE 1
ESCALA 1:10



05 | SINALIZAÇÃO
SINALIZAÇÃO VERTICAL



01 | PLANTA DE SITUAÇÃO
ESCALA 1:5000

vamos compartilhar a cidade

PREFEITURA

PAVIMENTAÇÃO TSD

DIREITOS AUTORAIS RESERVADOS. PROIBIDA A REPRODUÇÃO TOTAL OU PARCIAL DESTE DESENHO SEM O EXPRESSO CONSENTIMENTO DO PROPRIETÁRIO

TÍTULO DO DESENHO

PROJETO DE PAVIMENTAÇÃO

PLANTA BAIXA E DETALHES

ESCALA: INDICADA

MUNICÍPIO
PELOTAS

ESTADO
RIO GRANDE DO SUL

LOGRADOURO
RUA MARINO MANUEL TORRES

CÓDIGO DO DESENHO
LAR-IMP-PAV-02

NÚMERO DA REVISÃO
00

DATA
23/09/2019

EQUIPE TÉCNICA

MARCOS TORMEN
ENGENHEIRO CIVIL | CREAR/S 227799

VINÍCIUS FERREIRA
ENGENHEIRO CIVIL | CREAR/S 150330