
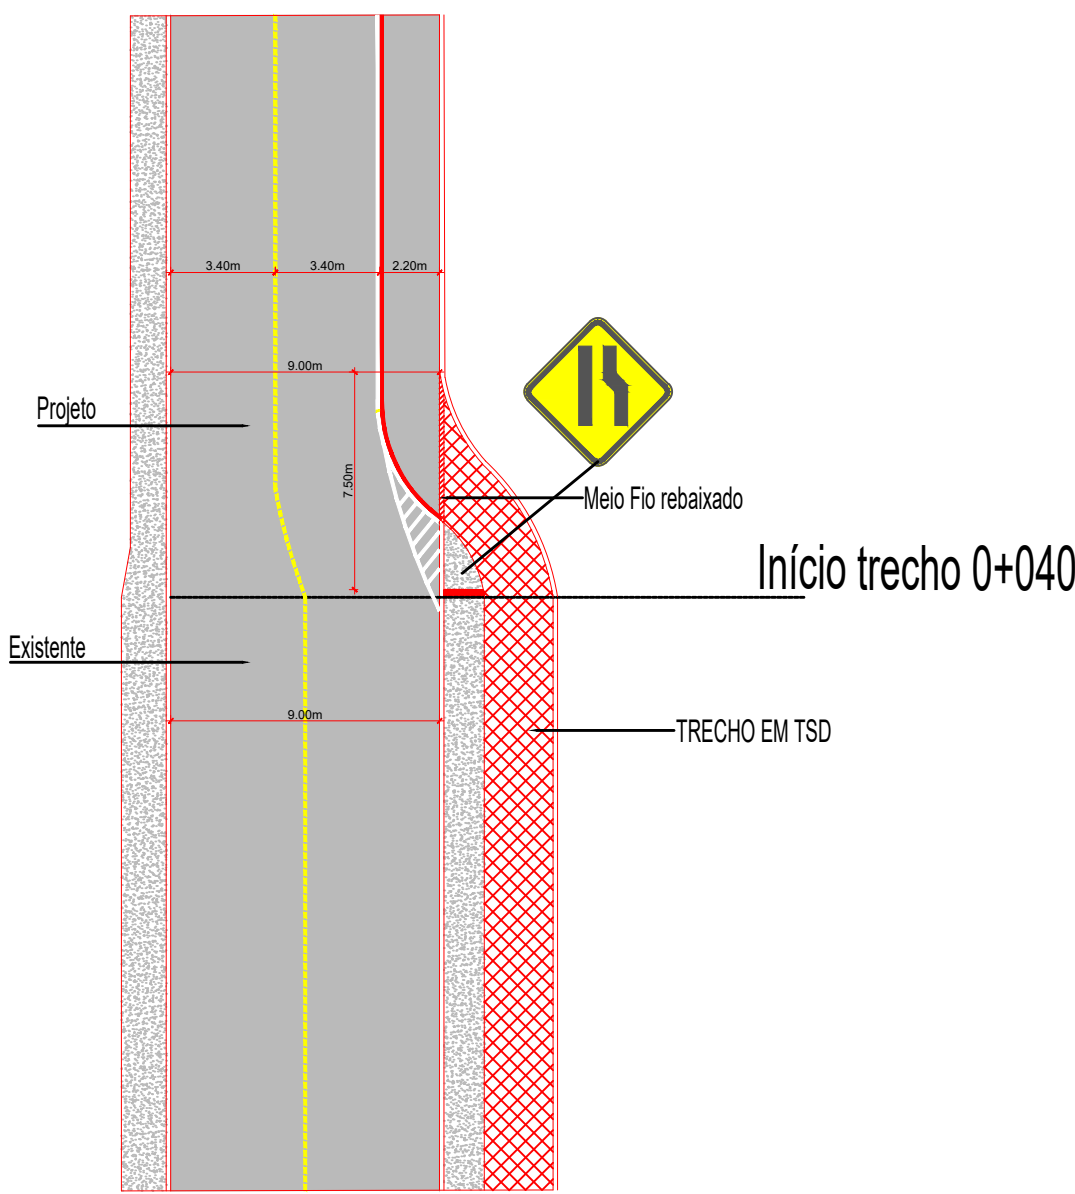



**1 TRECHO 02**  
Escala: 1/500

início trecho 2  
1+040

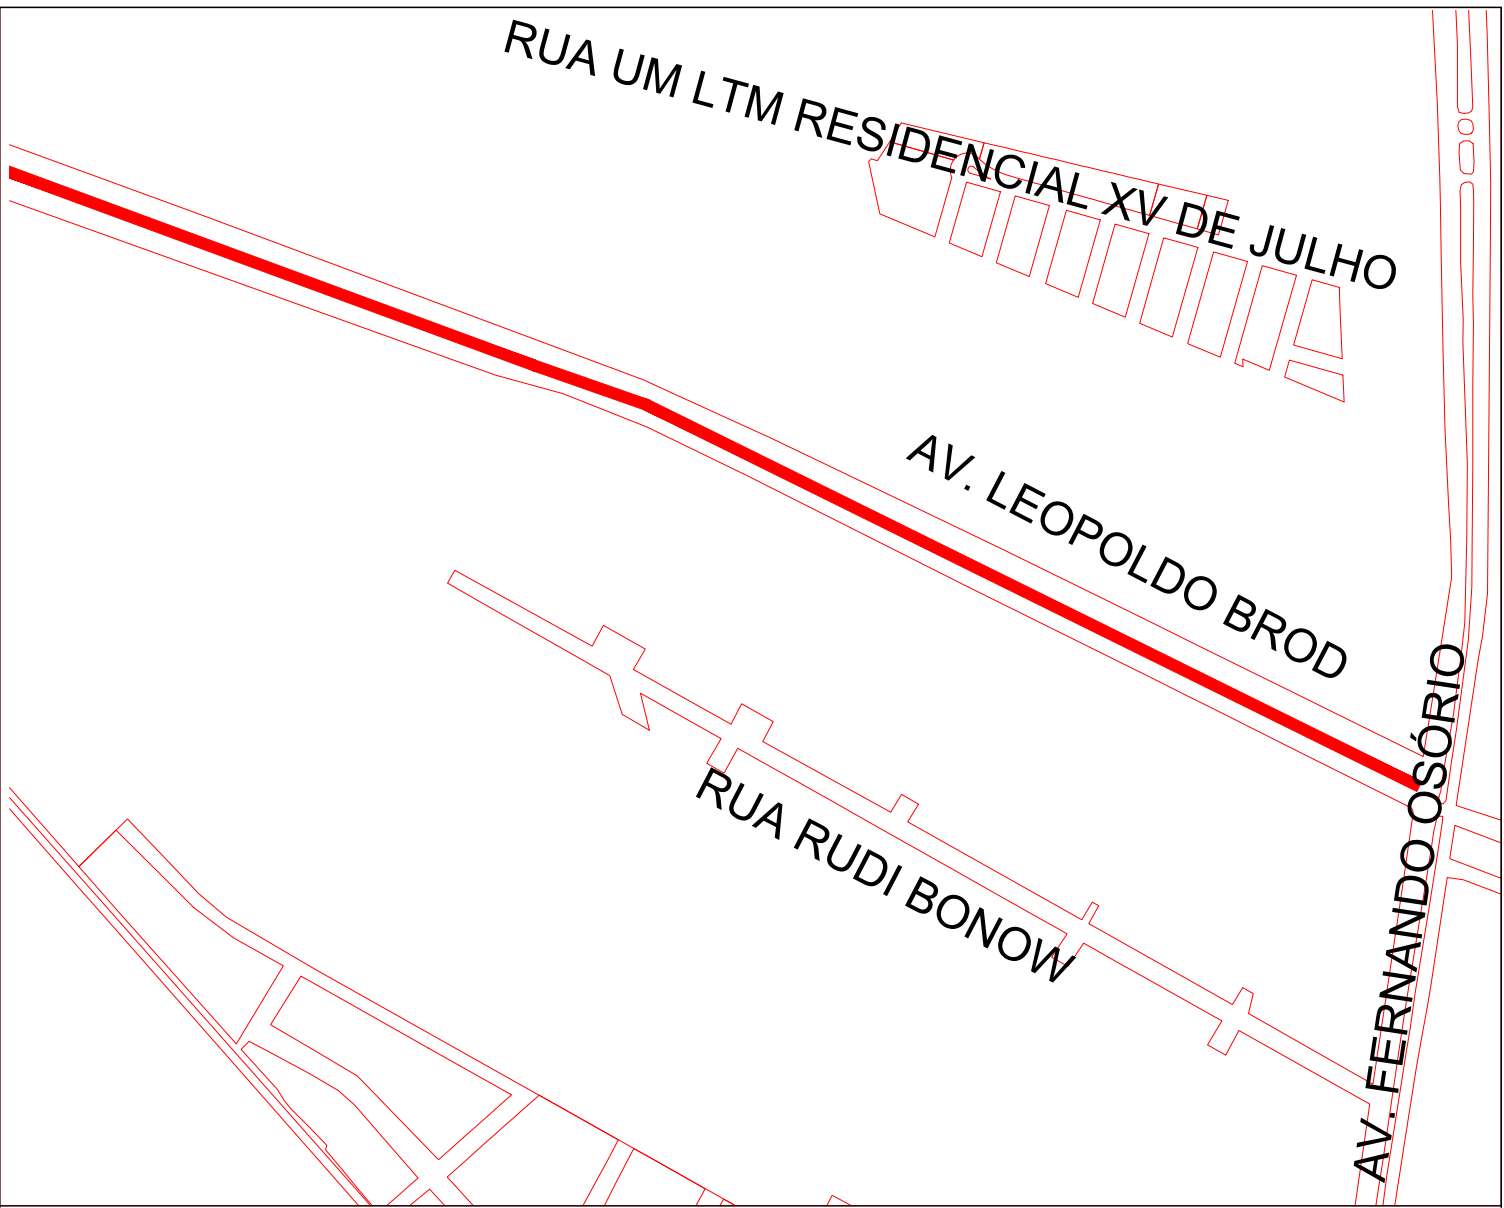


Detalhe 02


DETALHE 1— SARJETA DE SAÍDA sem escala

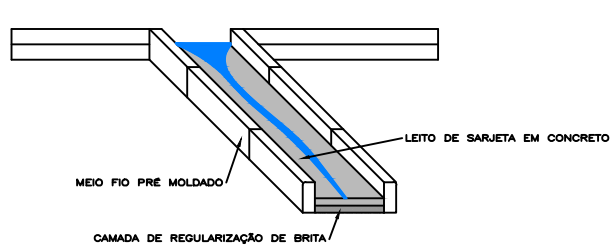


DETALHE 1.1— SARJETA DE SAÍDA planta baixa

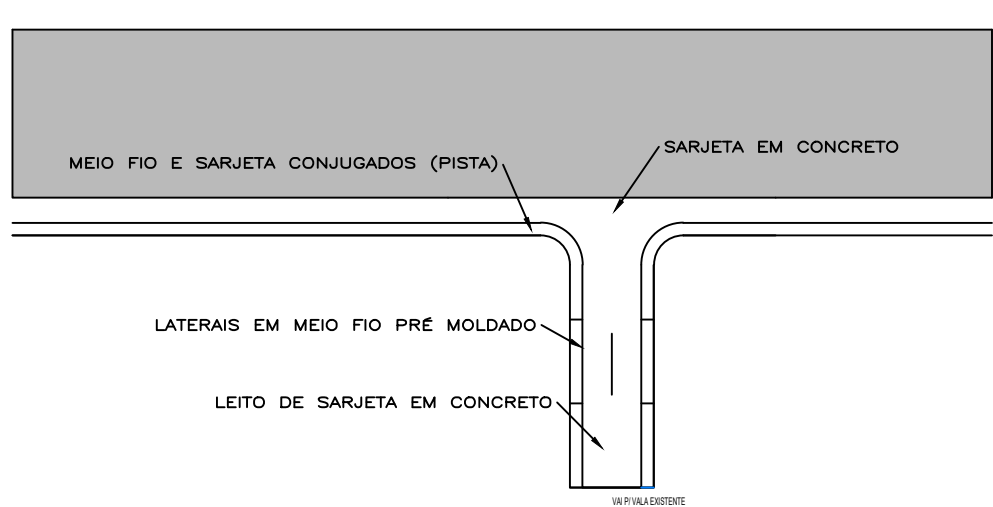

BORDO DE PISTA — PASSEIO + SARJETA  
ESCALA: 1:100 (A1) / 1:200 (A3)

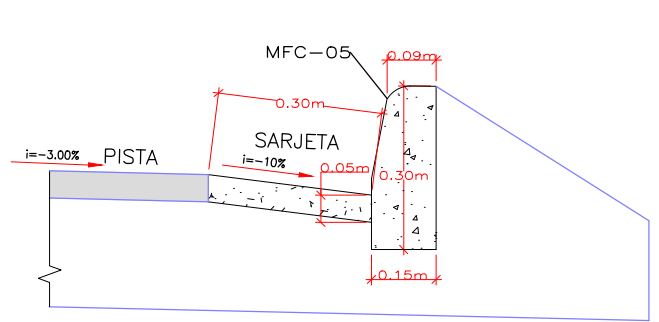


7,00 cm  
5,00 cm  
variável

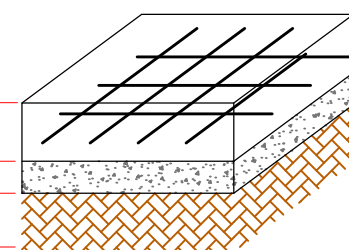

DETALHE DO PISO CIMENTADO  
ACESSO AOS VEÍCULOS


sem escala

Piso de concreto e= 7,0cm  
Malha Ø 5,0mm # 15x15cm  
Brita nº 01

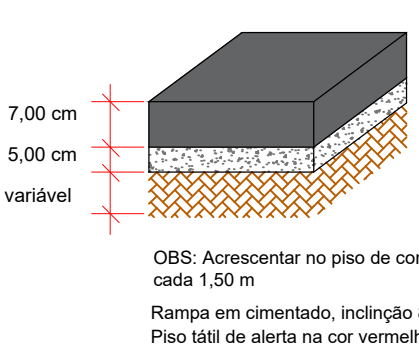

PAVIMENTAÇÃO CALÇADAS

sem escala

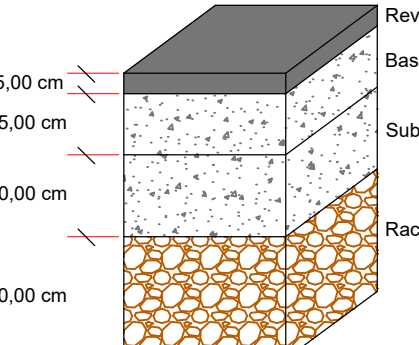


PAVIMENTAÇÃO PISTA DE ROLAMENTO

sem escala

**LEGENDA**

- MEIO FIO NOVO
- MEIO FIO REBAIXADO
- PAVIMENTO PASSEIOS
- PAVIMENTO PISTA DE ROLAMENTO
- CANTEIROS COM GRAMA CATARINA
- ALINHAMENTO PREDIAL
- EIXO DO PROJETO
- MUDAS A PLANTAR

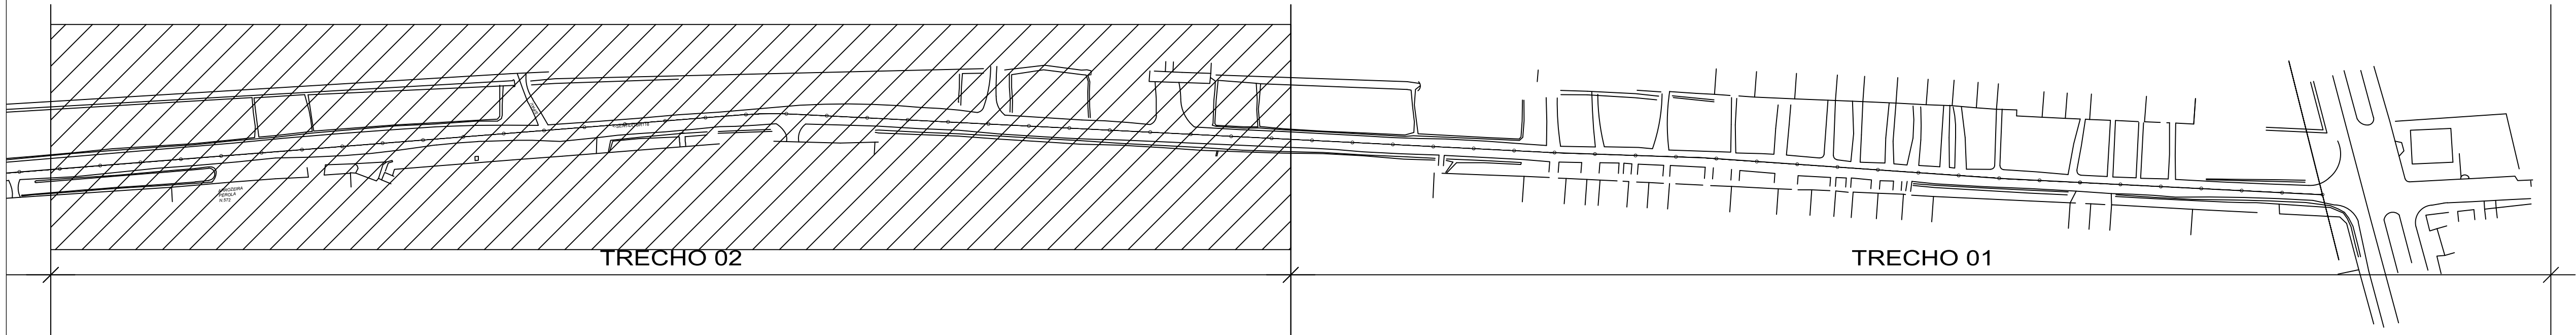

**PREFEITURA**

**PROJETO**  
REQUALIFICAÇÃO URBANÍSTICA

**AV. LEOPOLDO BROD - Trecho 02**

DIREITOS AUTORAIS RESERVADOS. PROIBIDA A REPRODUÇÃO TOTAL OU PARCIAL, DESTES DESENHOS SEM O EXPRESSO CONSENTIMENTO DO PROPRIETÁRIO.

TÍTULO DO DESENHO

PAVIMENTAÇÃO / GEOMÉTRICO

IMPLANTAÇÃO GERAL

ESCALA: 1:2000

MUNICÍPIO

PELOTAS

ESTADO

RIO GRANDE DO SUL

LOGRADOURO

AV. LEOPOLDO BROD

CÓDIGO DO DESENHO

PMP-LEOP-PAV-REV01

NÚMERO DA REVISÃO

00

DATA

Out/2019

EQUIPE TÉCNICA

EDUARDO MATTHEIS  
ENGENHEIRO CIVIL / CREARIS 149.738