



01 PLANTA BAIXA - PAVIMENTAÇÃO
ESCALA 1:500

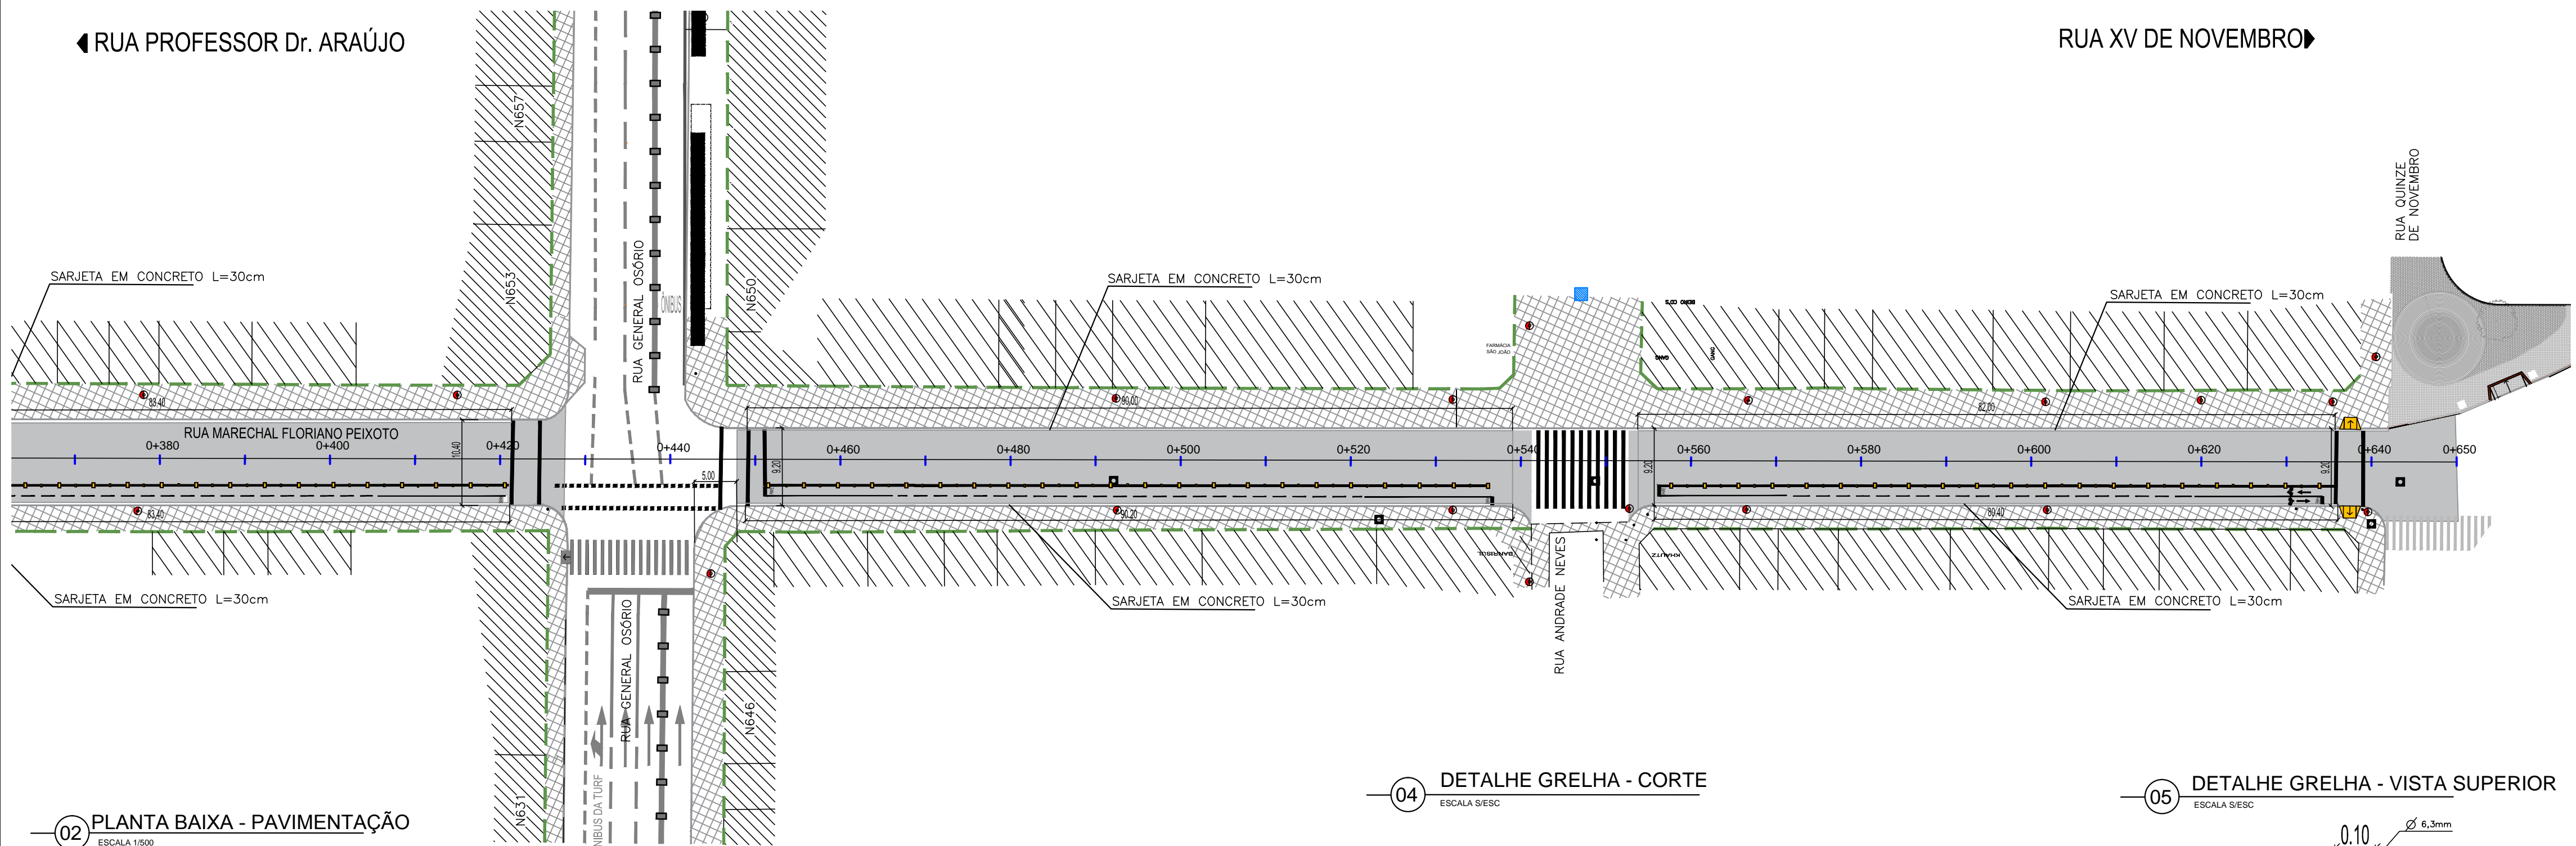


02 PLANTA BAIXA - PAVIMENTAÇÃO
ESCALA 1:500


03 SEÇÃO TRANSVERSAL TIPO A'-A'
ESCALA 1:50

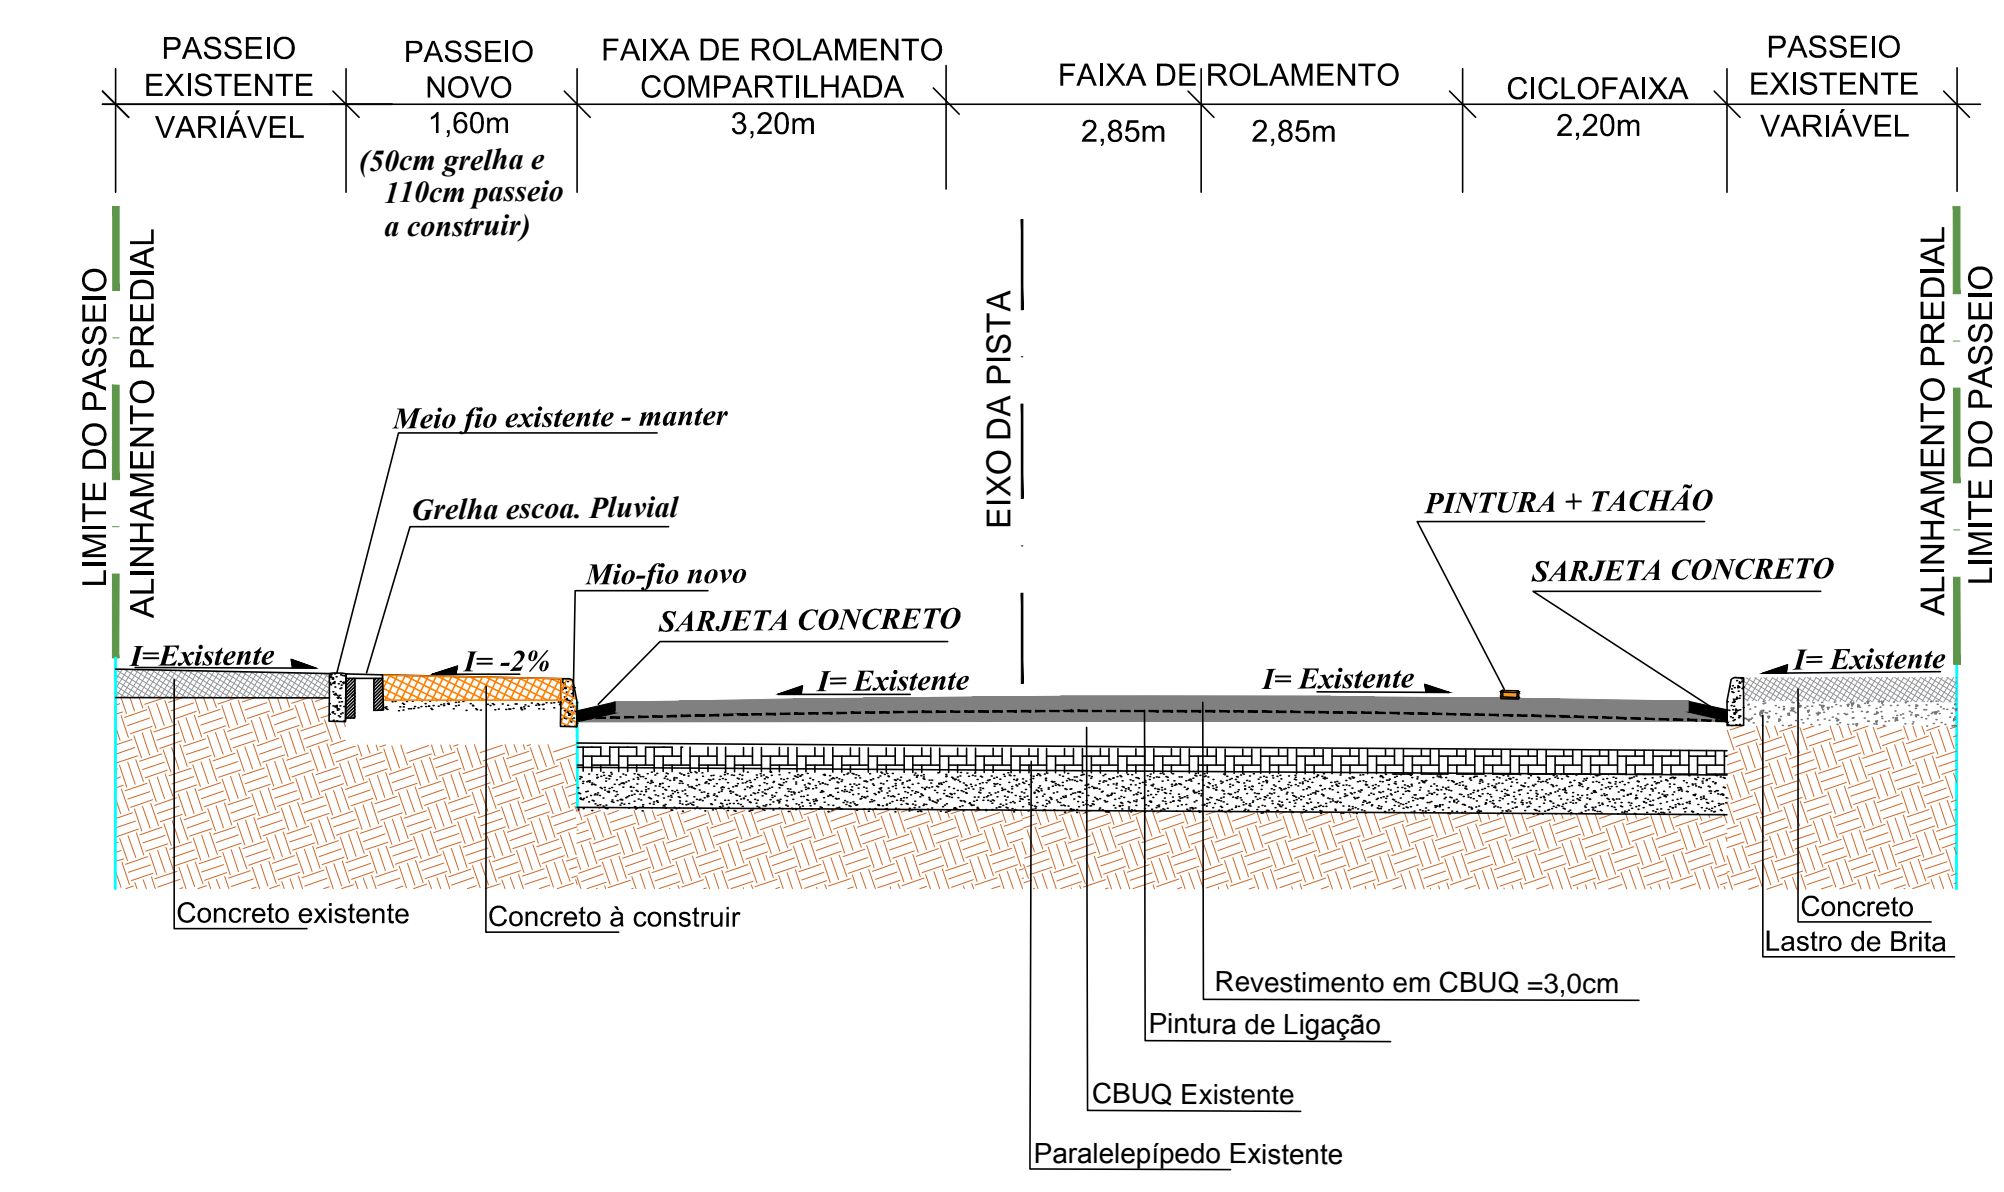


04 DETALHE GRELHA - CORTE
ESCALA 1:50

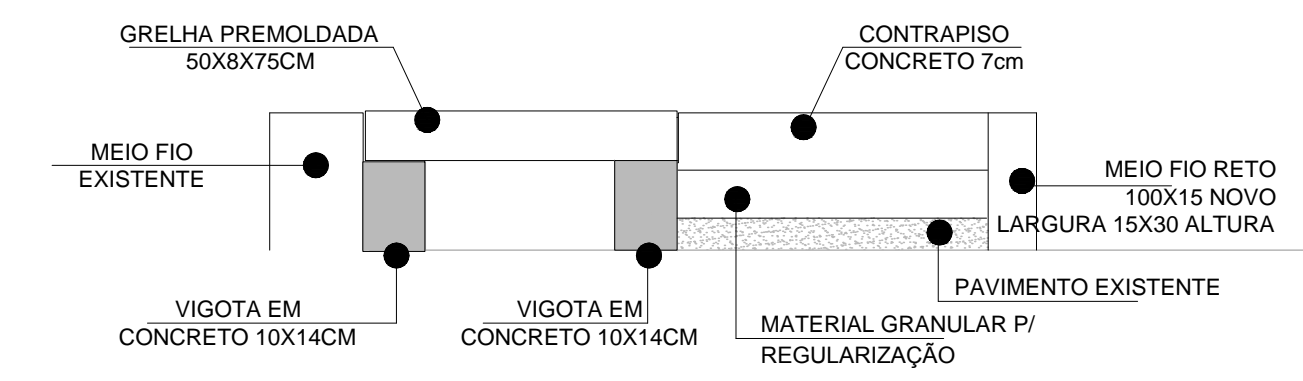


05 DETALHE GRELHA - VISTA SUPERIOR
ESCALA 1:50

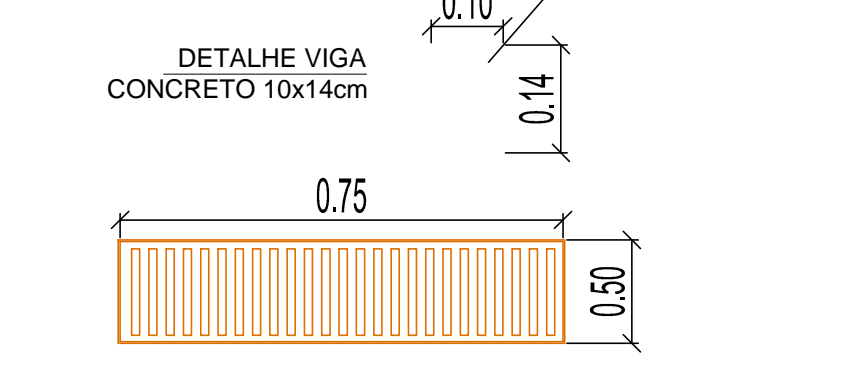


06 CANALETA DE DRENAGEM EM CONCRETO
ESCALA 1:50

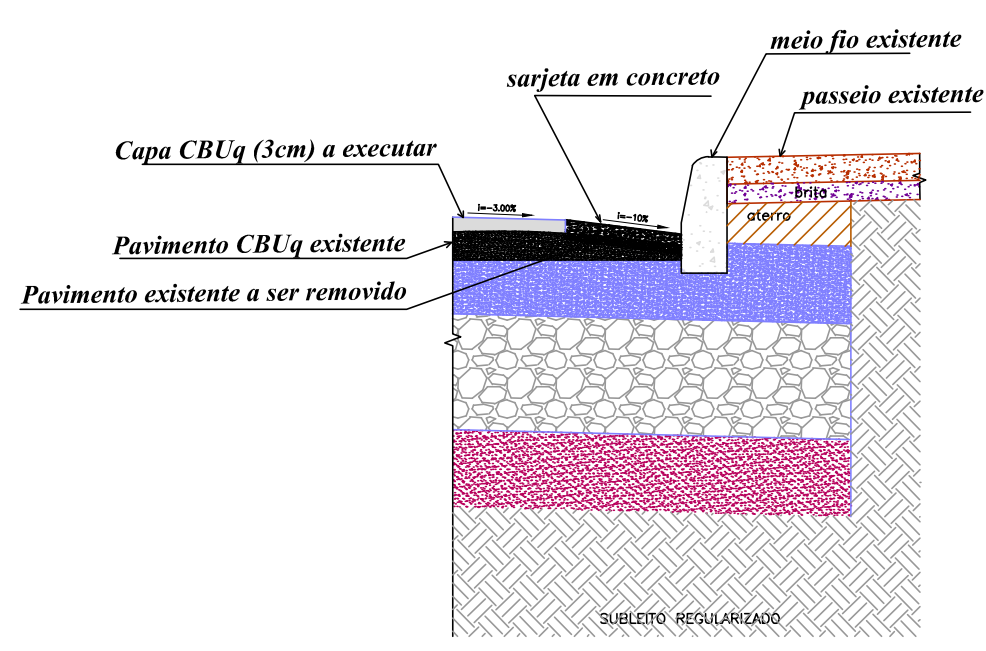

07 DETALHE REVESTIMENTO CBUQ
ESCALA 1:50

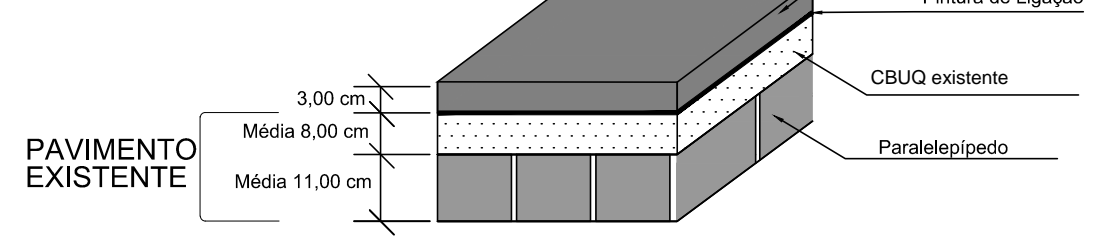

08 DETALHE ALARGAMENTO PASSEIO
ESCALA 1:50

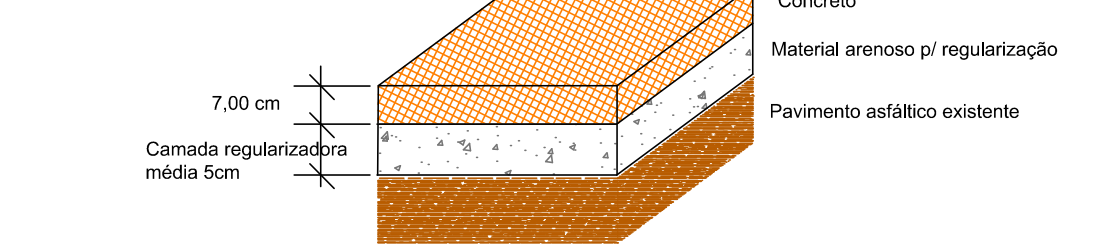

CONVENÇÕES DO PROJETO	
	LIMITE DO PASSEIO
	MEIO-FIO EXISTENTE
	MEIO-FIO PROJETADO
	EIXO PROJETADO
	RAMPA ACESSIBILIDADE - à construir
	RAMPA ACESSIBILIDADE - existente

LEGENDA	
	Passeio Existente - Área= 4.911,52m²
	Alargamento de Passeio - Área= 144,00m²
	Camada sobre CBUQ - Área= 6.226,50m²
CBUQ = Concreto Betuminoso Usinado à Quente	

vamos
compartilhar
a cidade

PREFEITURA

CLICLOFAIXA
MARECHAL FLORIANO

TÍTULO DO DESENHO

PROJETO GEOMÉTRICO E PAVIMENTAÇÃO

PLANTA BAIXA CICLOFAIXA E PAVIMENTAÇÃO

ESCALA: INDICADA

01/01

LOGRADOURO

RUA MARECHAL FLORIANO

CÓDIGO DO DESENHO

PMP-RMF-PAV-01

NUMERO DA REVISÃO

Rev.04

DATA

26/11/2019

EQUIPE TÉCNICA

PRENCHA

MARTA STORCH KONALING
ENGENHEIRA CIVIL | CREA-RS 202852

JULIANA ROLTA DA CUNHA
ARQUITETA E URBANISTA | CREA-RS 65378-0

SECRETARIA DE PLANEJAMENTO E GESTÃO

Pelotas

SECRETARIA DE PLANEJAMENTO E GESTÃO