





PLANTA BAIXA - SINALIZAÇÃO
ESCALA 1:500

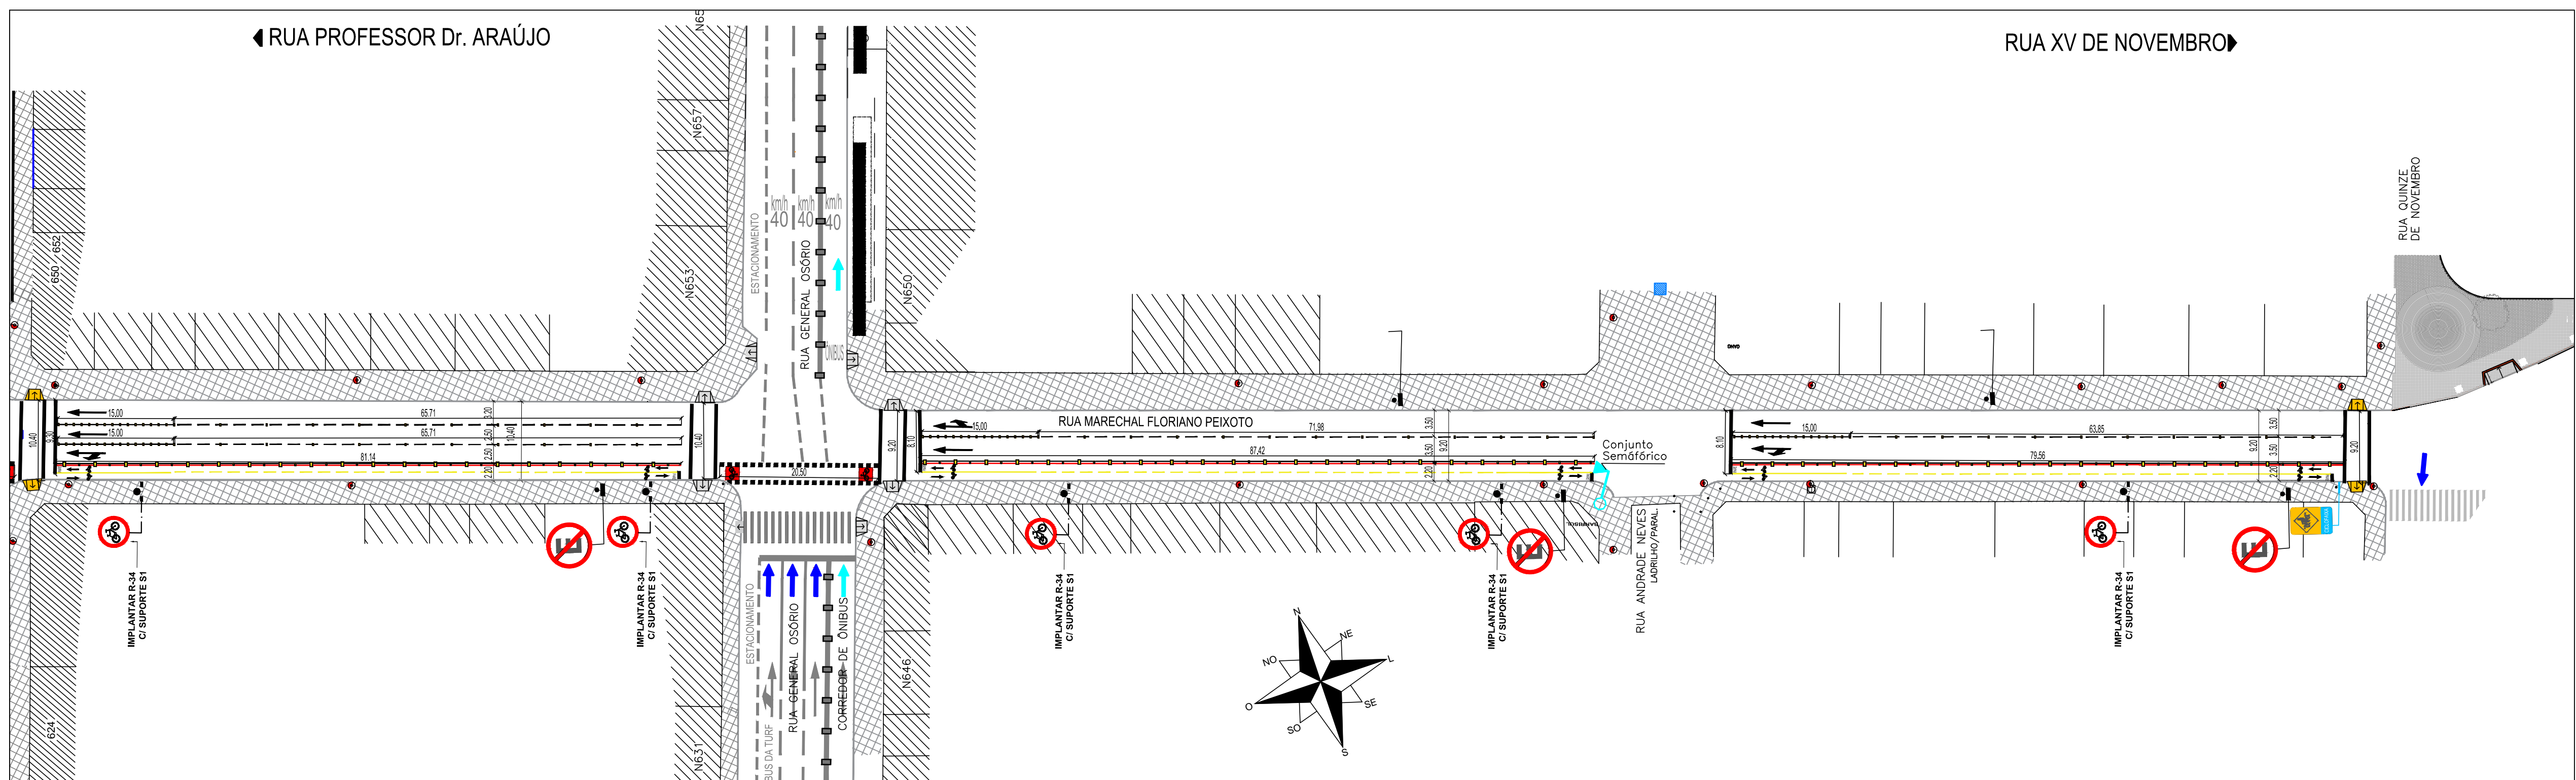


CONVENÇÕES DO PROJETO	
	LIMITE DO PASSEIO
	MEIO-FIO EXISTENTE
	MEIO-FIO PROJETADO
	PISO TÁTIL ALERTA
	RAMPA ACESSIBILIDADE A CONSTRUIR
	RAMPA ACESSIBILIDADE EXISTENTE

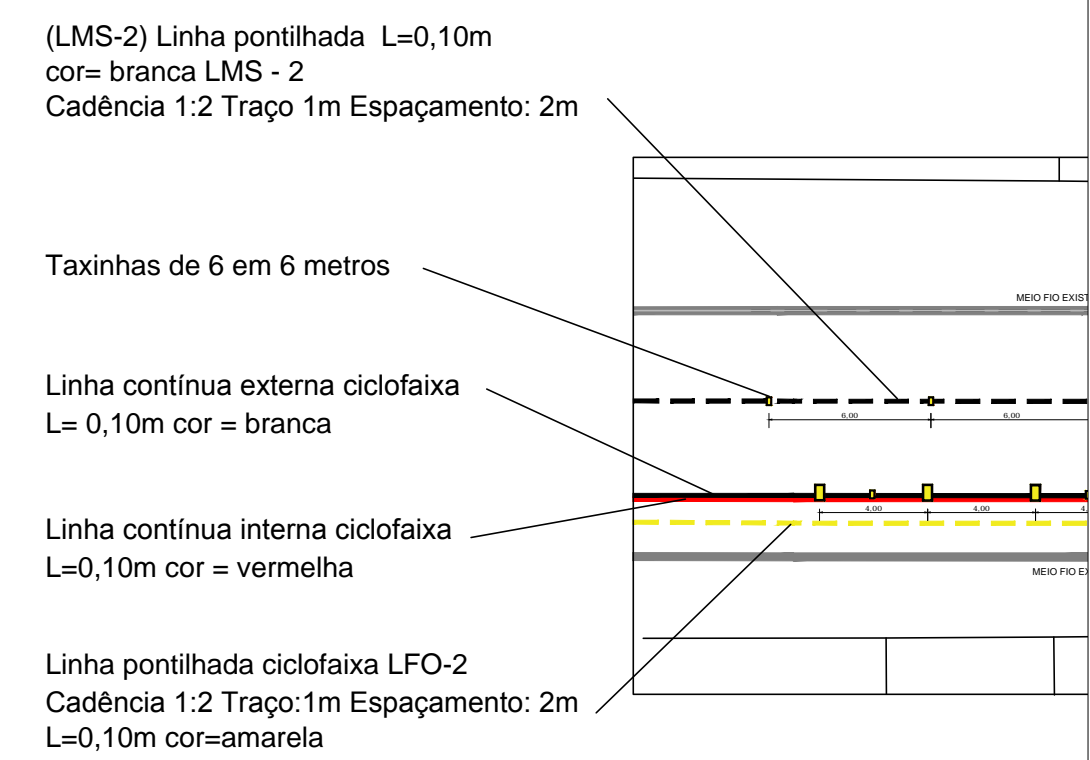

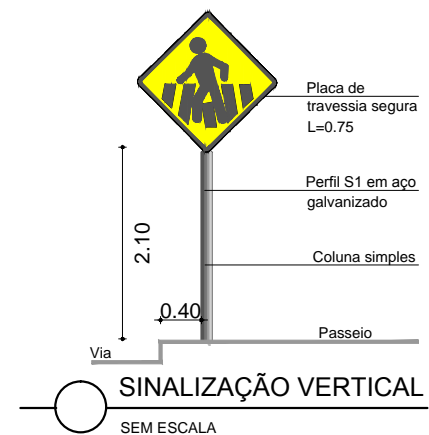

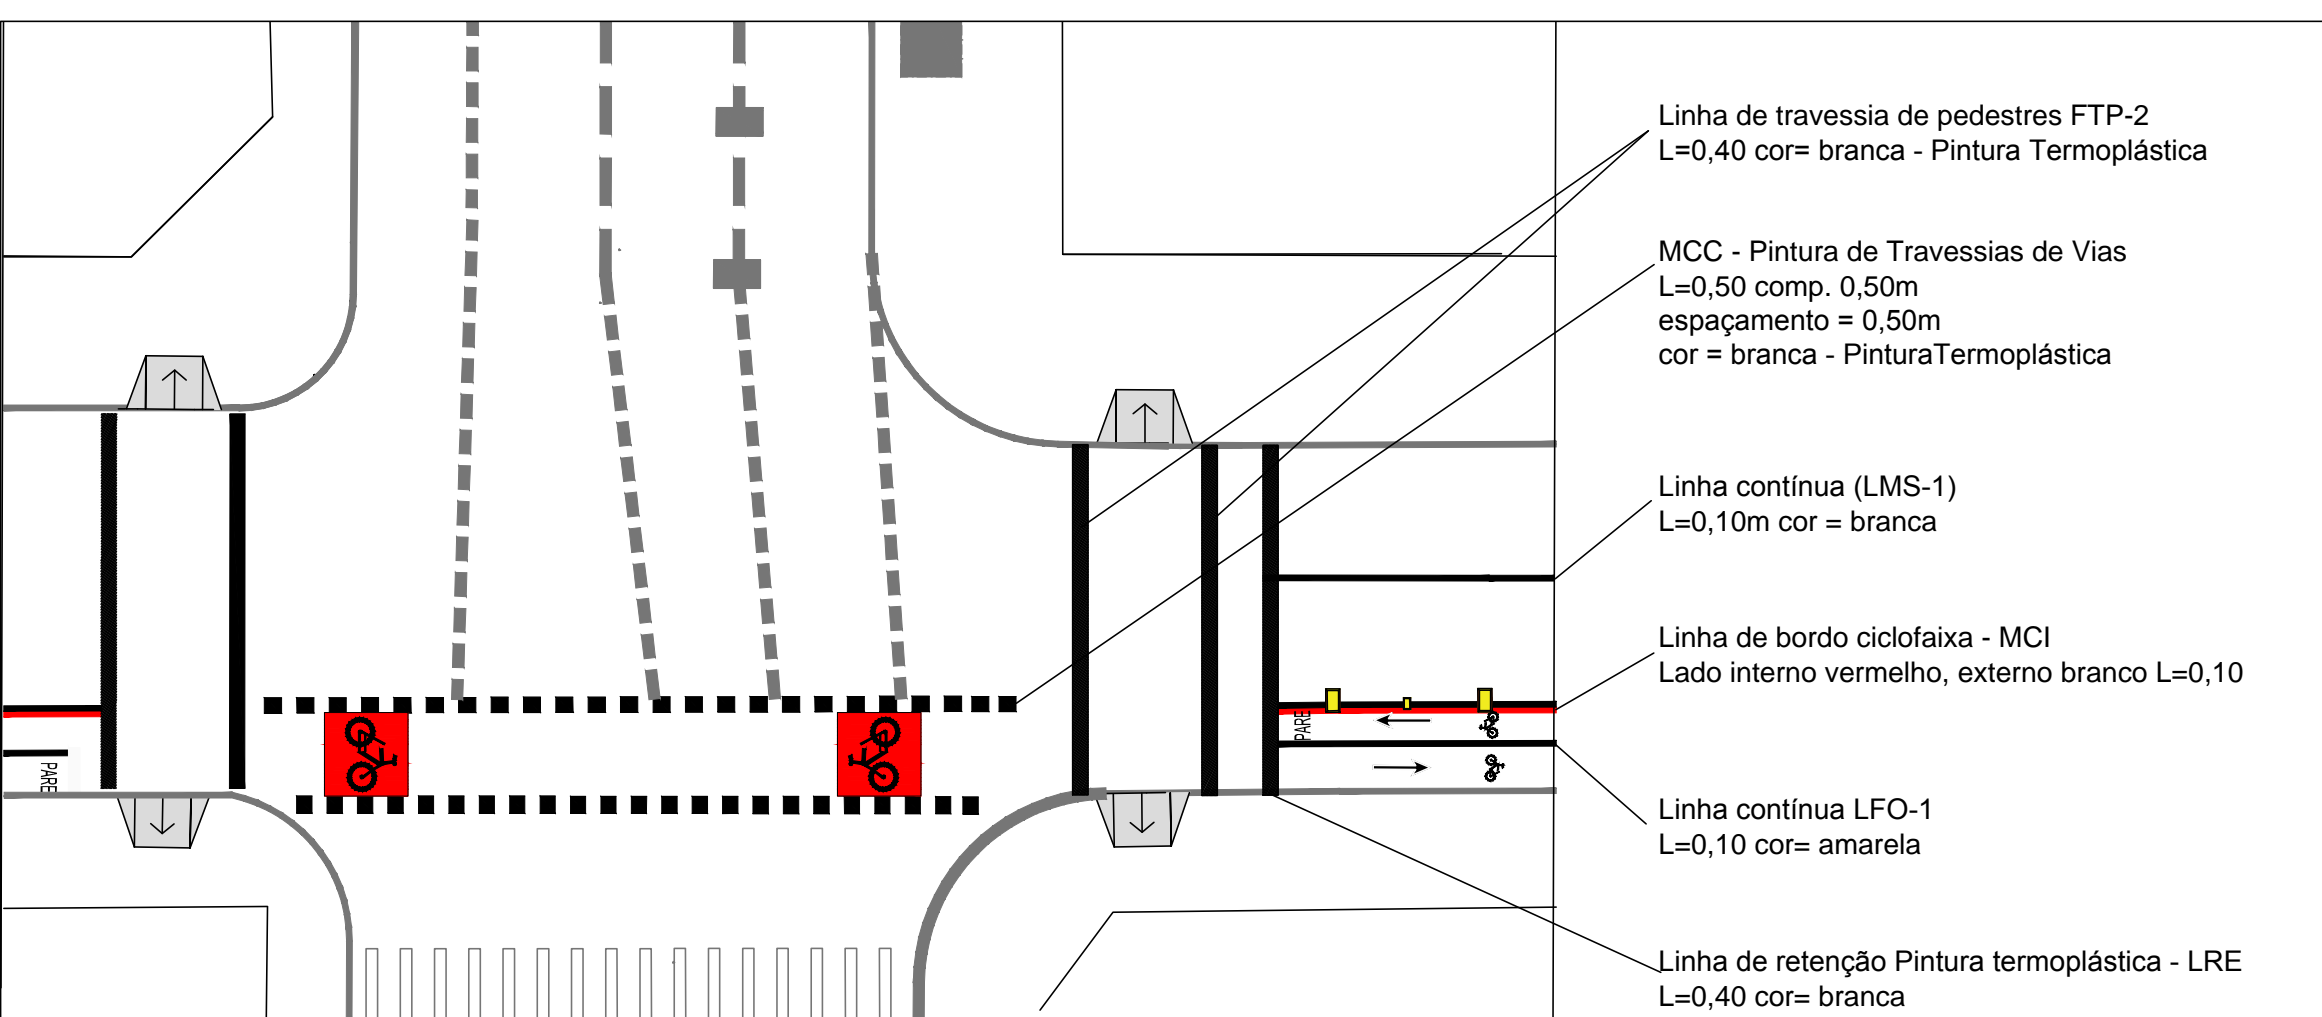

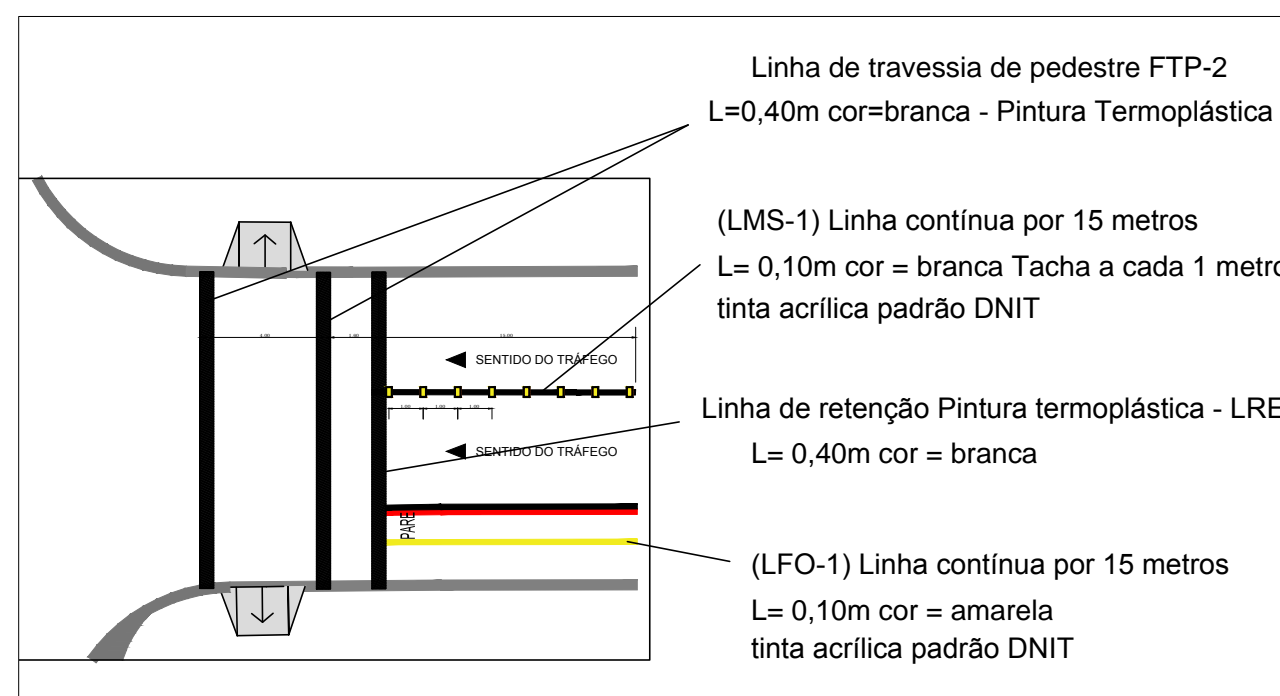


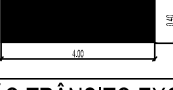


SINALIZAÇÃO HORIZONTAL ENTRE FAIXAS
LINHA DE DIVISÃO DE FLUXO, LINHAS CICLOFAIXA, TAXÕES E TAXINHAS - ESCALA 1:200



SINALIZAÇÃO HORIZONTAL CRUZAMENTOS E ESQUINAS
ESCALA 1:200



SINALIZAÇÃO HORIZONTAL E DISPOSITIVOS AUXILIARES
ESCALA 1:200

MARCAÇÕES	DIMENSÕES	QUANT.
	Pintura na ciclofaixa (área conjunto 1,84m²) Pintura Acrílica	24 44,16m²
LINHA DE RETENÇÃO LRE 	Pintura Termoplástica 0,40 x comprimento Linha contínua LFO-1	24 97,68m²
   	(área unitária 1,19m²) (área unitária 1,15m²) (área unitária 1,93m²)	01 unid. 09 unid. 06 unid.
MARCAÇÃO DE CRUZAMENTO RODOCICLOVIÁRIO (MCC) 	Pintura de travessias 50x50cm = 0,25m²/m Pintura Termoplástica	155 m 38,75m²
FAIXA SEGURANÇA 	Pintura Termoplástica área=1,60m² Espessura: 0,40m Espaçamento 0,60m	43 unid. 68,80m²
MARCAÇÃO TRÂNSITO EXCLUSIVO E COMPARTILHADO (SCI)  	Pintura em cruzamentos e trânsito compartilhado Pintura Acrílica retângulo:100x195cm	14 unid. 27,3m²

SINALIZAÇÃO VERTICAL PLACAS À IMPLANTAR

PLACAS	DIMENSÕES	QUANTITATIVOS		
		LADO ESQUERDO	LADO DIREITO	SUPORTES AÇO GALVANIZ.
	0, 40x0, 60	0+022 0+130 0+233 0+567 0+643		Nº 1 (04 unid.) (1,00m²)
	0, 40x0, 60	0+022 0+130 0+233 0+567 0+643		Nº 4 (04 unid.) (1,00m²)
	0, 40x0, 60		0+031 0+242 0+355 0+422 0+469 0+525	Nº 3 (01 unid.) (0,25m²)
	Ø 0, 50		0+214 0+310* 0+422 0+525 0+646*	R-34 (11 unid.) (2,15m²)
	Ø 0, 50		0+214 0+310* 0+422 0+525 0+646*	R-6* (08 unid.) (1,57m²)
	Ø 0, 50		0+214 0+310* 0+422 0+525 0+646*	R-19 (02 unid.) (0,38m²)

vamos
compartilhar
a cidade

PREFEITURA

CLICLOFAIXA
MARECHAL FLORIANO

DIREITOS AUTORAIS RESERVADOS. PROIBIDA A REPRODUÇÃO TOTAL OU PARCIAL DESTA DESENHO SEM O EXPRESSO CONSENTIMENTO DO PROPRIETÁRIO

TÍTULO DO DESENHO

PROJETO SINALIZAÇÃO

PLANTA BAIXA CICLOFAIXA E SINALIZAÇÃO

ESCALA: INDICADA

MUNICÍPIO

PELOTAS

ESTADO

RIO GRANDE DO SUL

LOGRADOURA

RUA MARECHAL FLORIANO

CÓDIGO DO DESENHO

PMP-RMF-SIN-01

NÚMERO DA REVISÃO

Rev.04

DATA

26/11/2019

EQUIPE TÉCNICA

MARTA STORCH KONALINSKI
ENGENHEIRA CIVIL (CREA 03082)

JULIANA ROTA DA SILVA
ARQUITETA E URBANISTA (CAU 60378)

SECRETARIA DE PLANEJAMENTO E GESTÃO

Pelotas