




01 PLANTA BAIXA - MOBILIÁRIO URBANO  
ESCALA 1:500

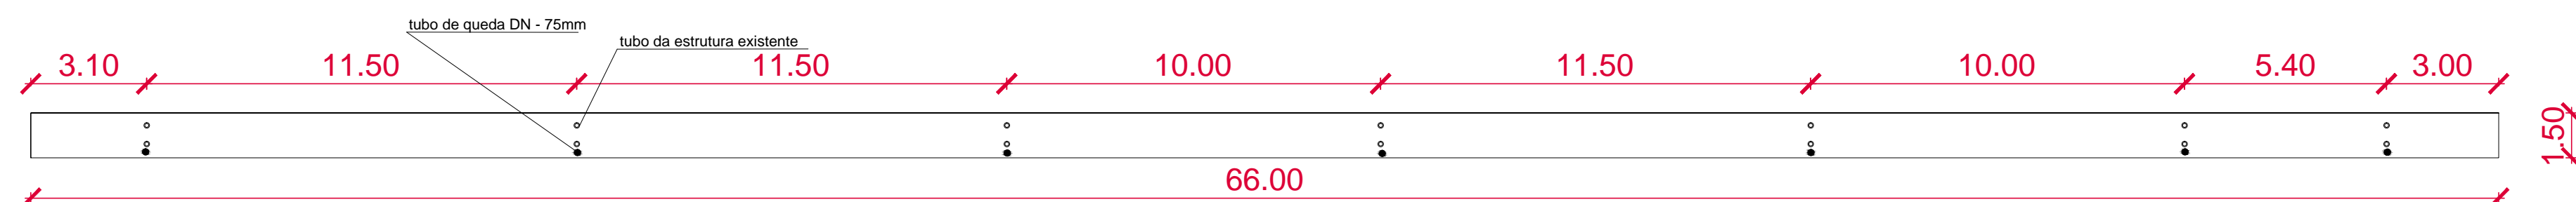


02 DETALHE DA COBERTURA - PARADA DE ÔNIBUS (PLANTA BAIXA)  
ESCALA 1:100

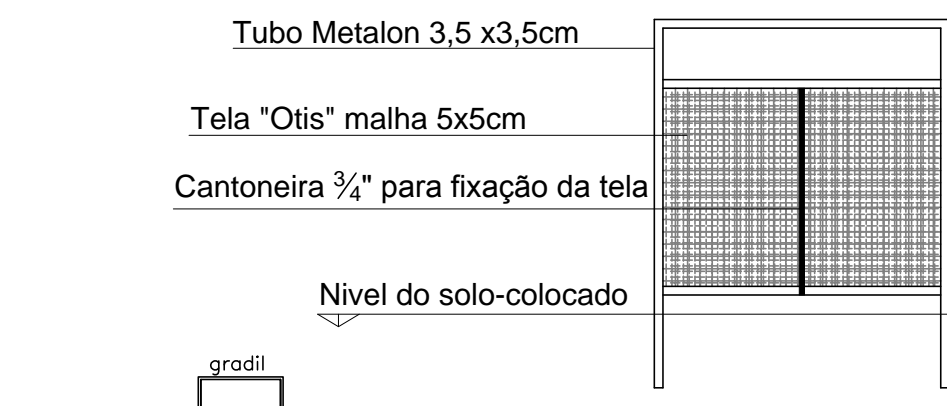


03 DETALHE GRADIL DE PROTEÇÃO  
SI ESCALA

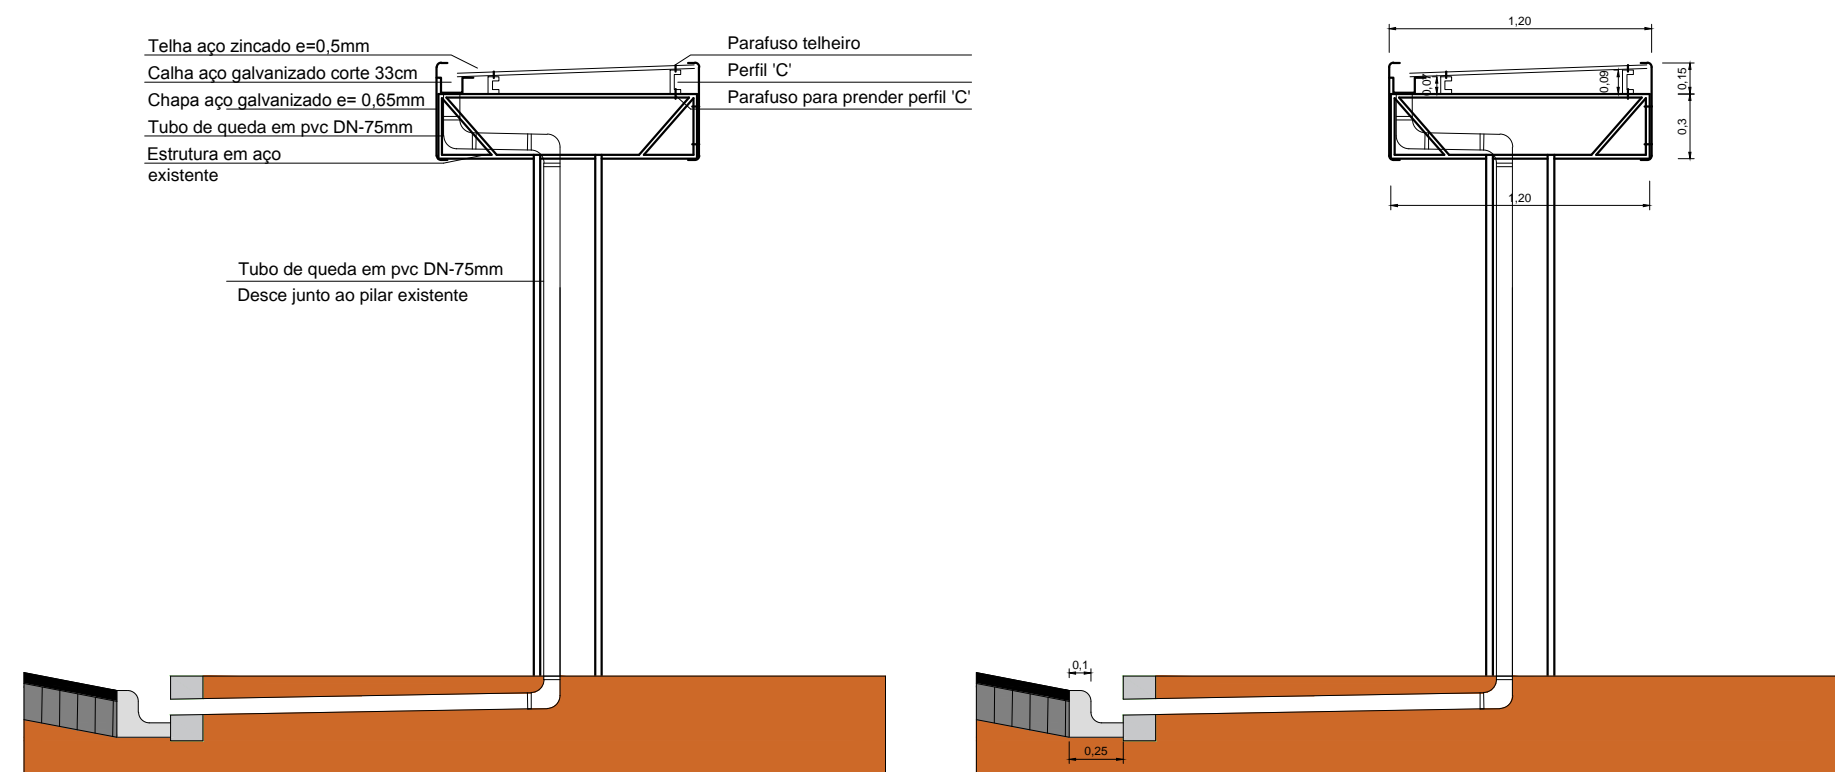


04 DETALHE DA PARADA DE ÔNIBUS  
ESCALA 1:50

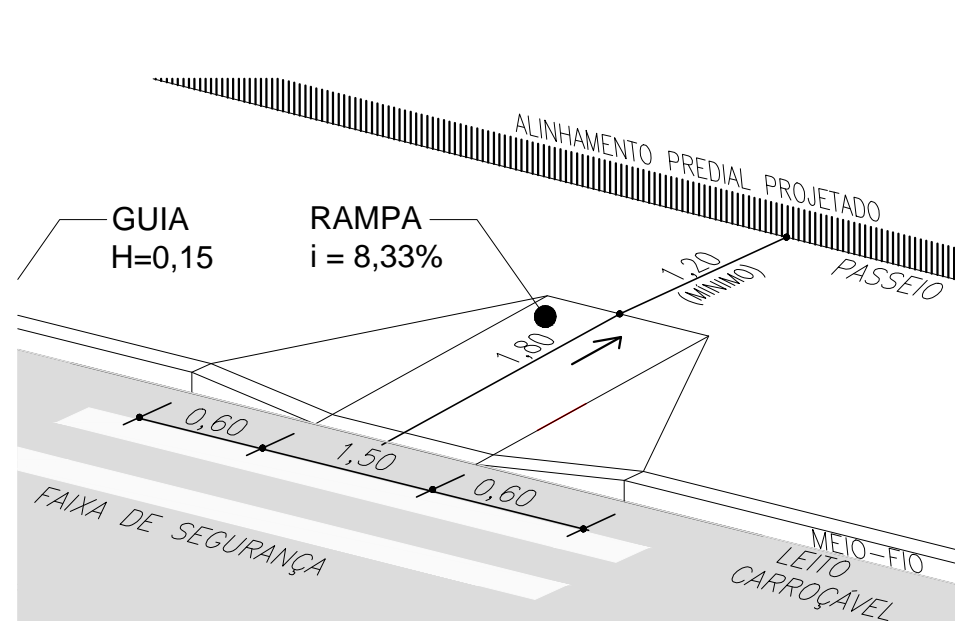




05 PERSPECTIVA RAMPA DE ACESSIBILIDADE  
ESCALA 1:100

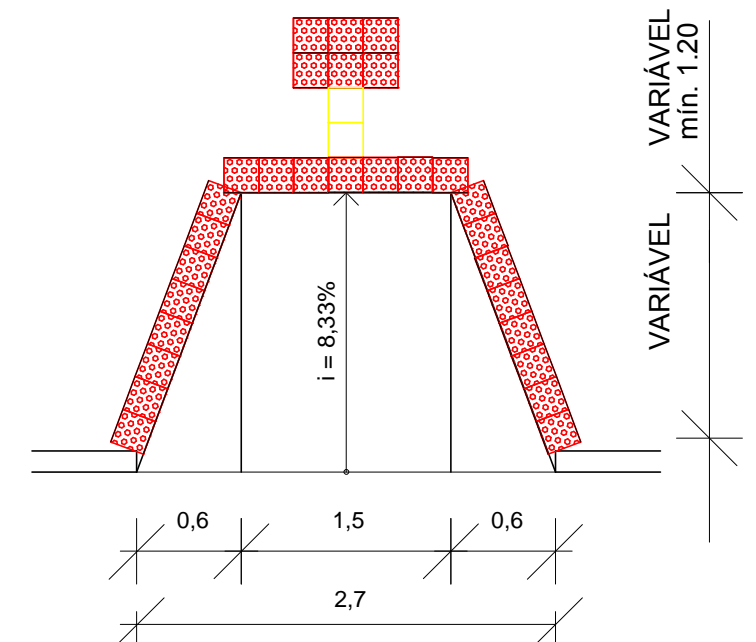

06 PLANTA BAIXA RAMPA DE ACESSIBILIDADE  
ESCALA 1:100

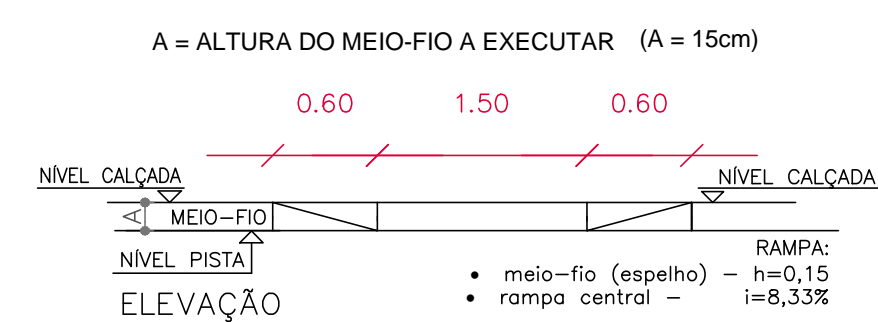


07 CORTE RAMPA DE ACESSIBILIDADE  
ESCALA 1:100

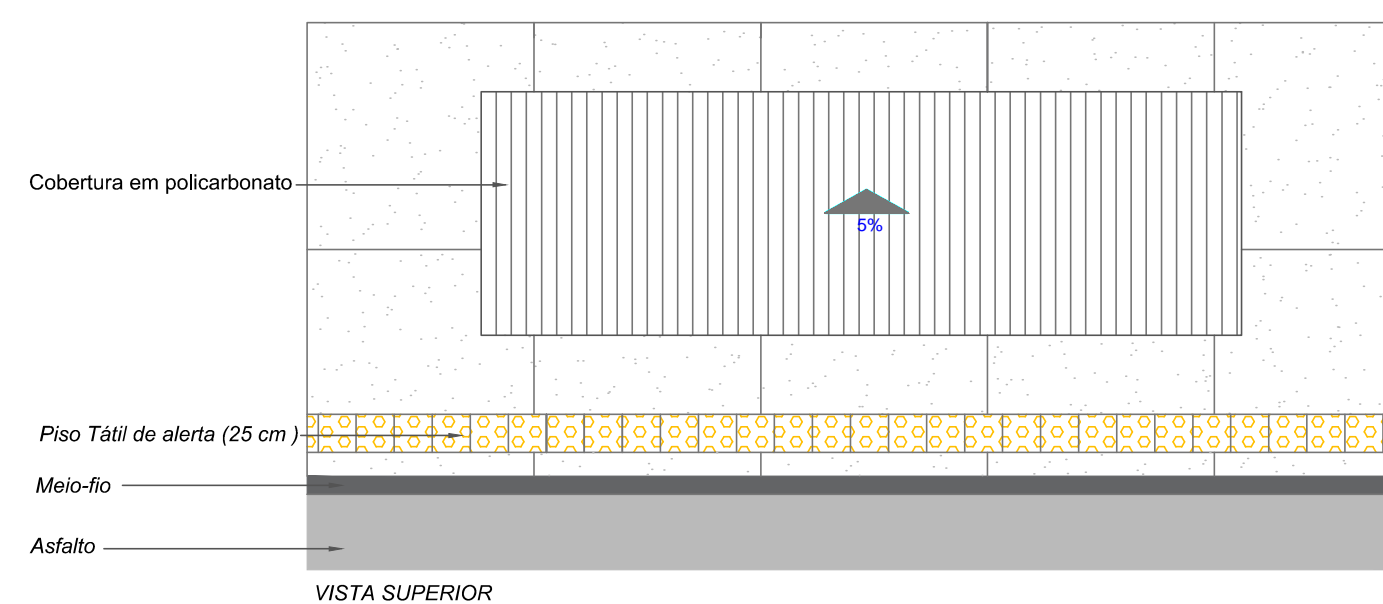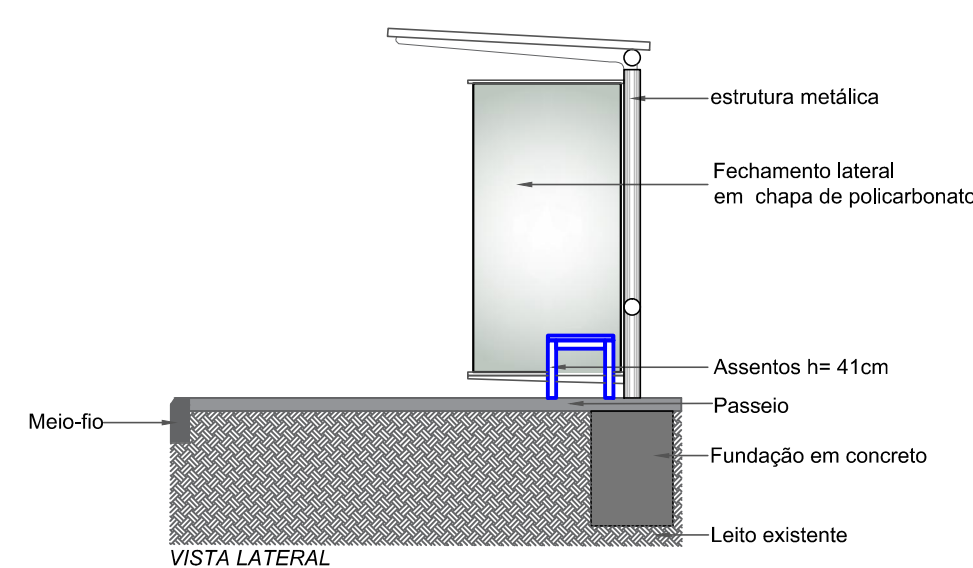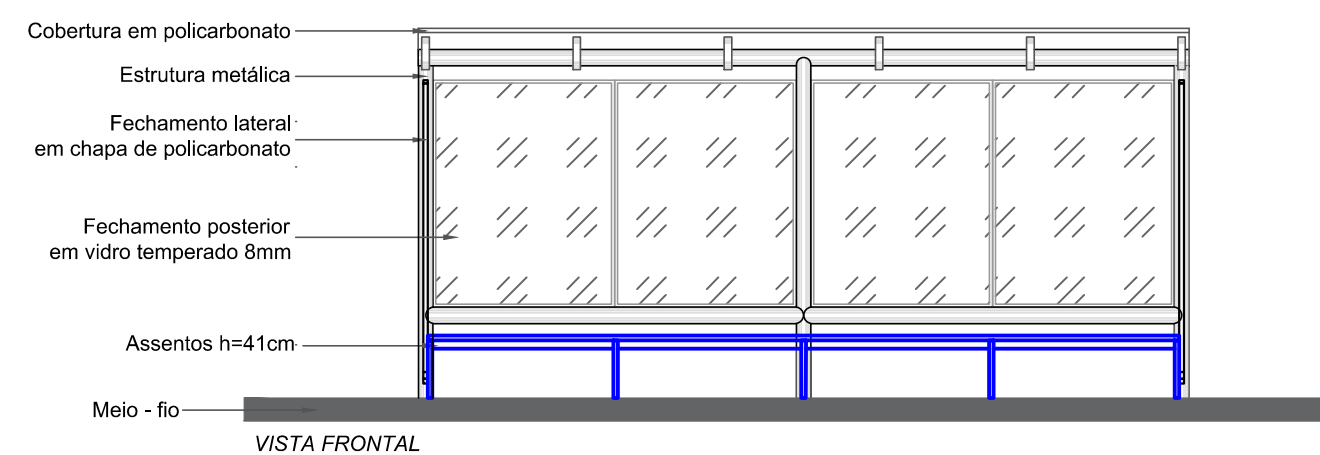

10 DETALHES PARADA DE ÔNIBUS  
ESCALA 1:50



08 IMAGEM REFERÊNCIA: LIXEIRAS  
SEM ESCALA

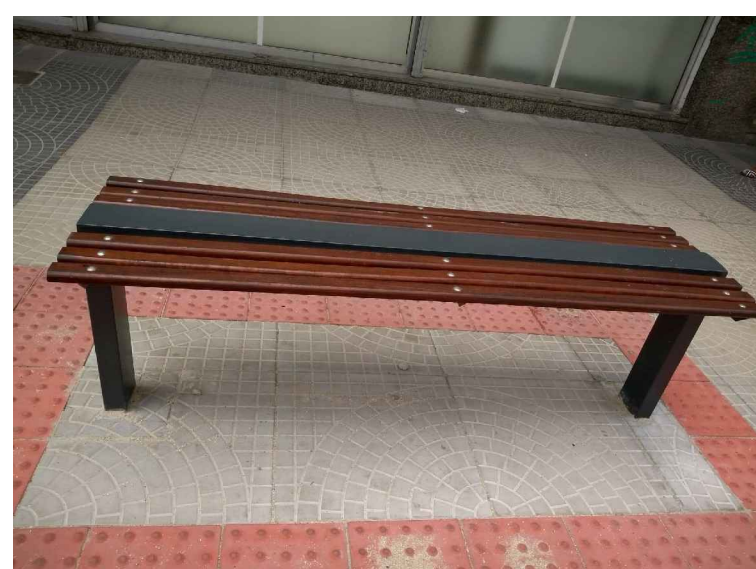

09 IMAGEM REFERÊNCIA: BANCO  
SEM ESCALA

vamos compartilhar a cidade

PREFEITURA

CLICLOFAIXA MARECHAL FLORIANO

DIREITOS AUTORAIS RESERVADOS. PROIBIDA A REPRODUÇÃO TOTAL OU PARCIAL DESTA DESENHO SEM O EXPRESSO CONSENTIMENTO DO PROPRIETÁRIO

TÍTULO DO DESENHO			EQUIPE TÉCNICA	
PROJETO MOBILIÁRIO URBANO			MARTA STORCH KONALINO ENGENHEIRA CIVIL (CREFAR 03082)	
PLANTA BAIXA CICLOFAIXA E SINALIZAÇÃO			JULIANA ROTT DA SILVA ARQUITETA E URBANISTA (CAU-A 08376-0)	
ESCALA: INDICADA			01/01	
MUNICÍPIO			RIO GRANDE DO SUL	
PELOTAS			RUA MARECHAL FLORIANO	
CÓDIGO DO DESENHO			NÚMERO DA REVISÃO	
PMP-RMF-MOB-01			Rev. 04	
			DATA	
			26/11/2019	

Rua Menna Barreto, 762 - Pelotas/RS  
Fone: (51) 33191388 - (51) 33191383  
Email: seplan@pelotas.rs.gov.br

SECRETARIA DE PLANEJAMENTO E GESTÃO

Pelotas