
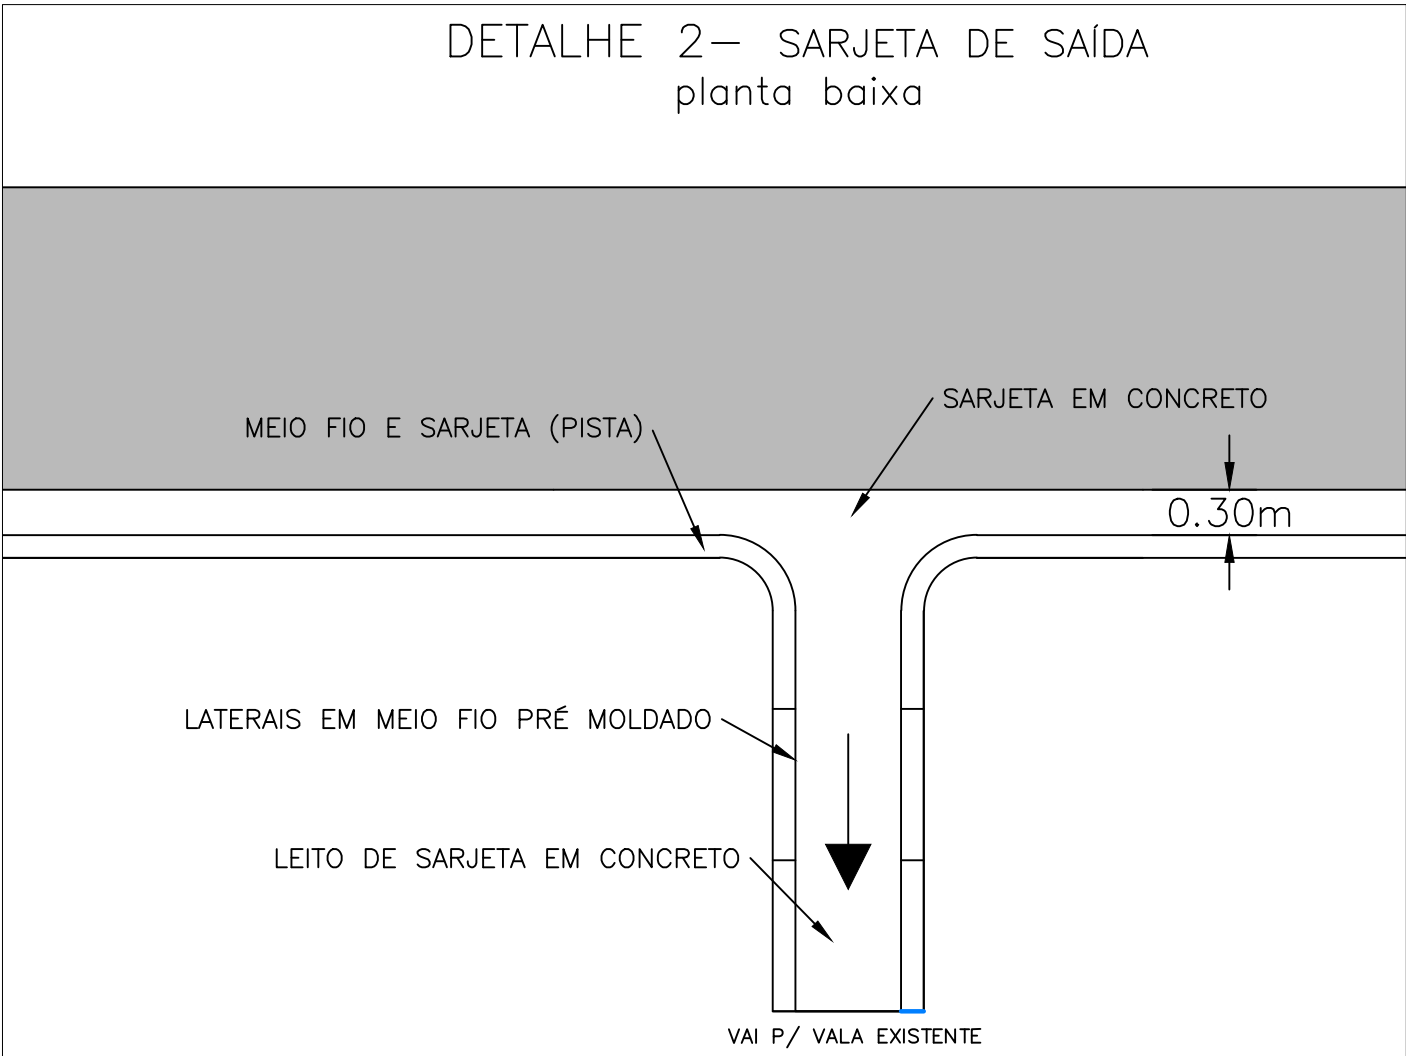
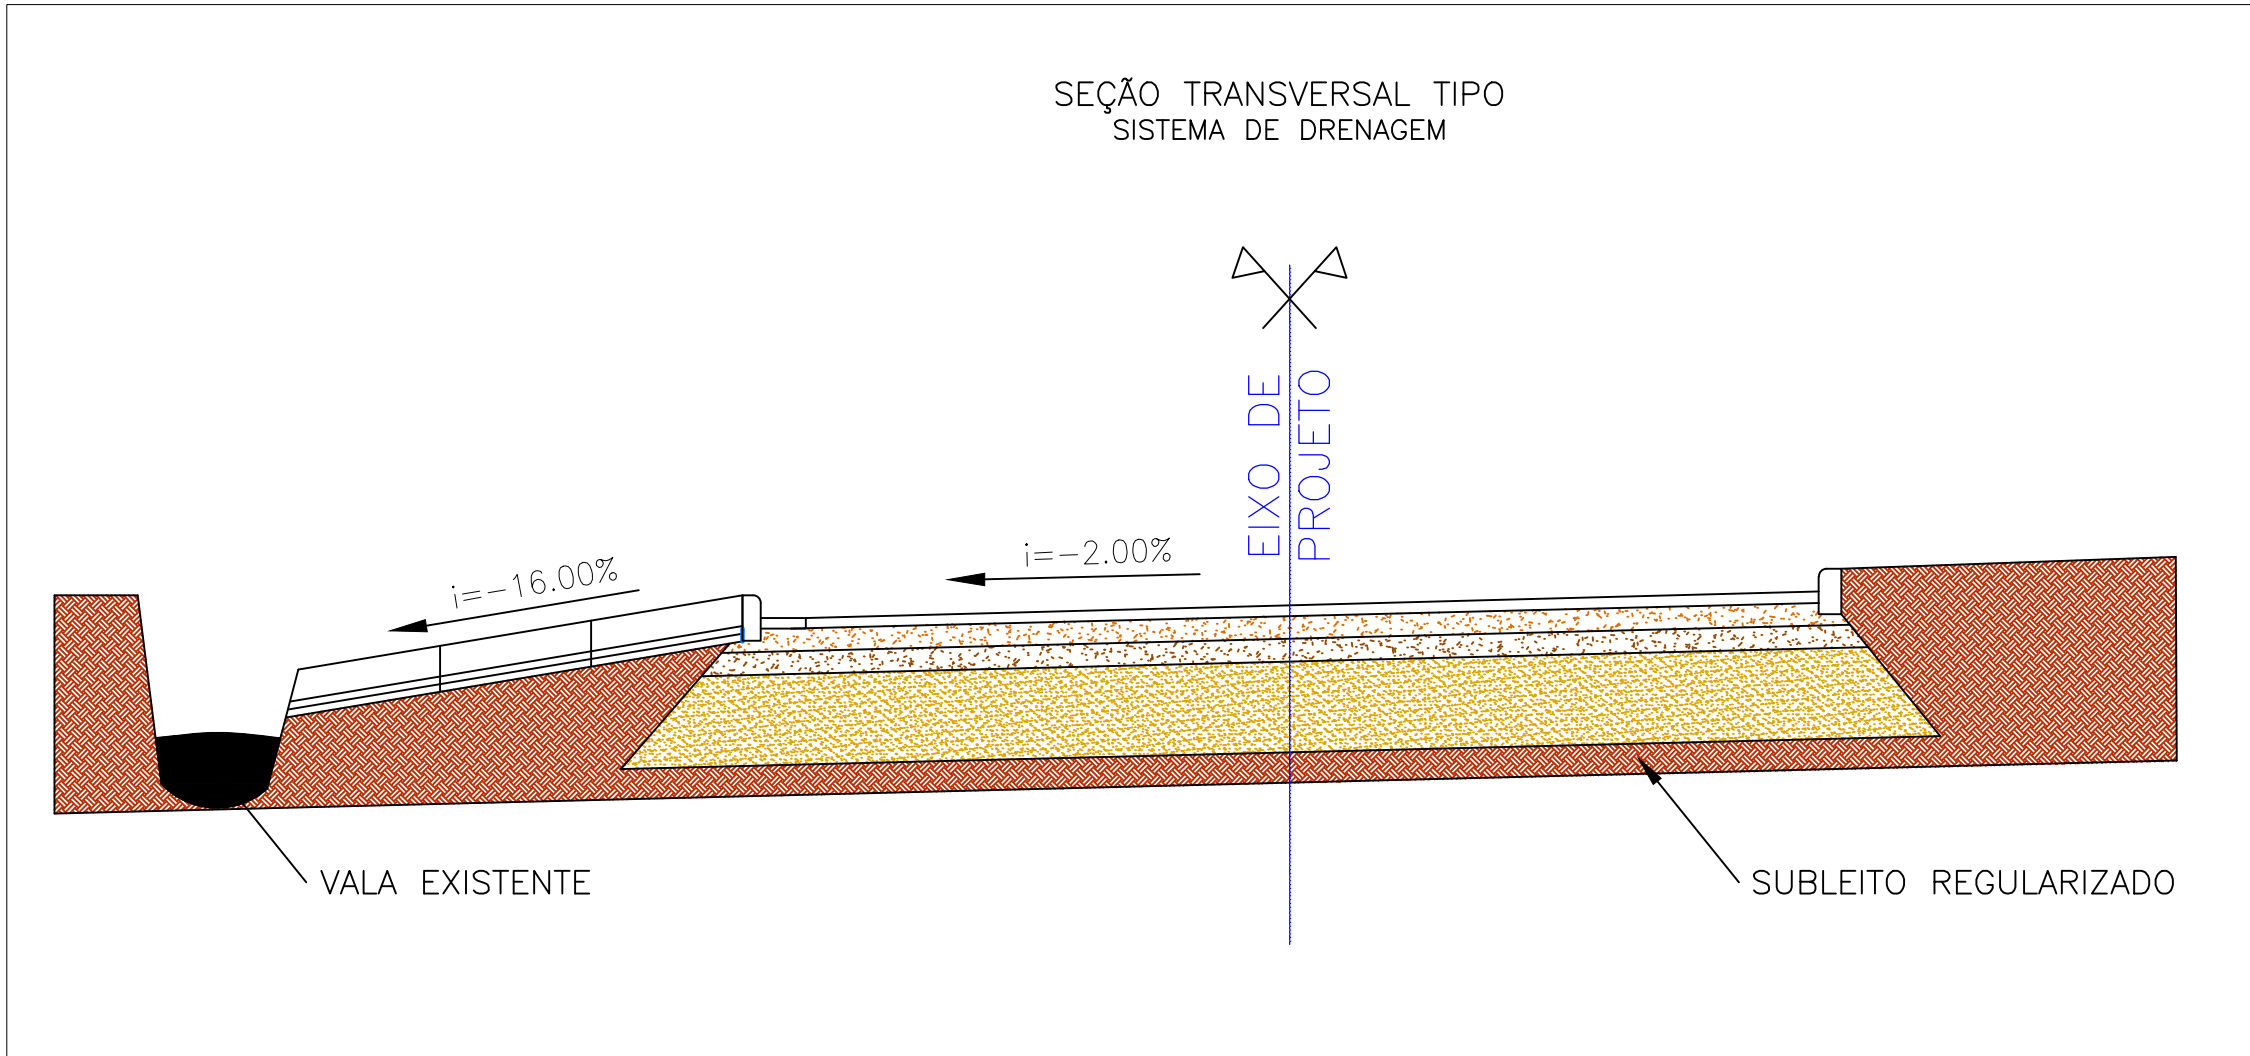


PLANTA DE LOCALIZAÇÃO ESC.: 1/5000

PROJETO DRENAGEM – PLANTA BAIXA
ESCALA: 1/500

- CONVENÇÕES**
- ÁRVORE ISOLADA
 - POSTES
 - DIVISAS
 - MEIO-FIO PROJETADO
 - PASSEIO PROJETADO
 - ESTAQUEAMENTO
 - 0+40
 - VALA
 - TUBULAÇÃO EXISTENTE
 - TUBULAÇÃO PROJETADA
 - SARJETA DE SAÍDA
 - SENTIDO DE ESCOAMENTO

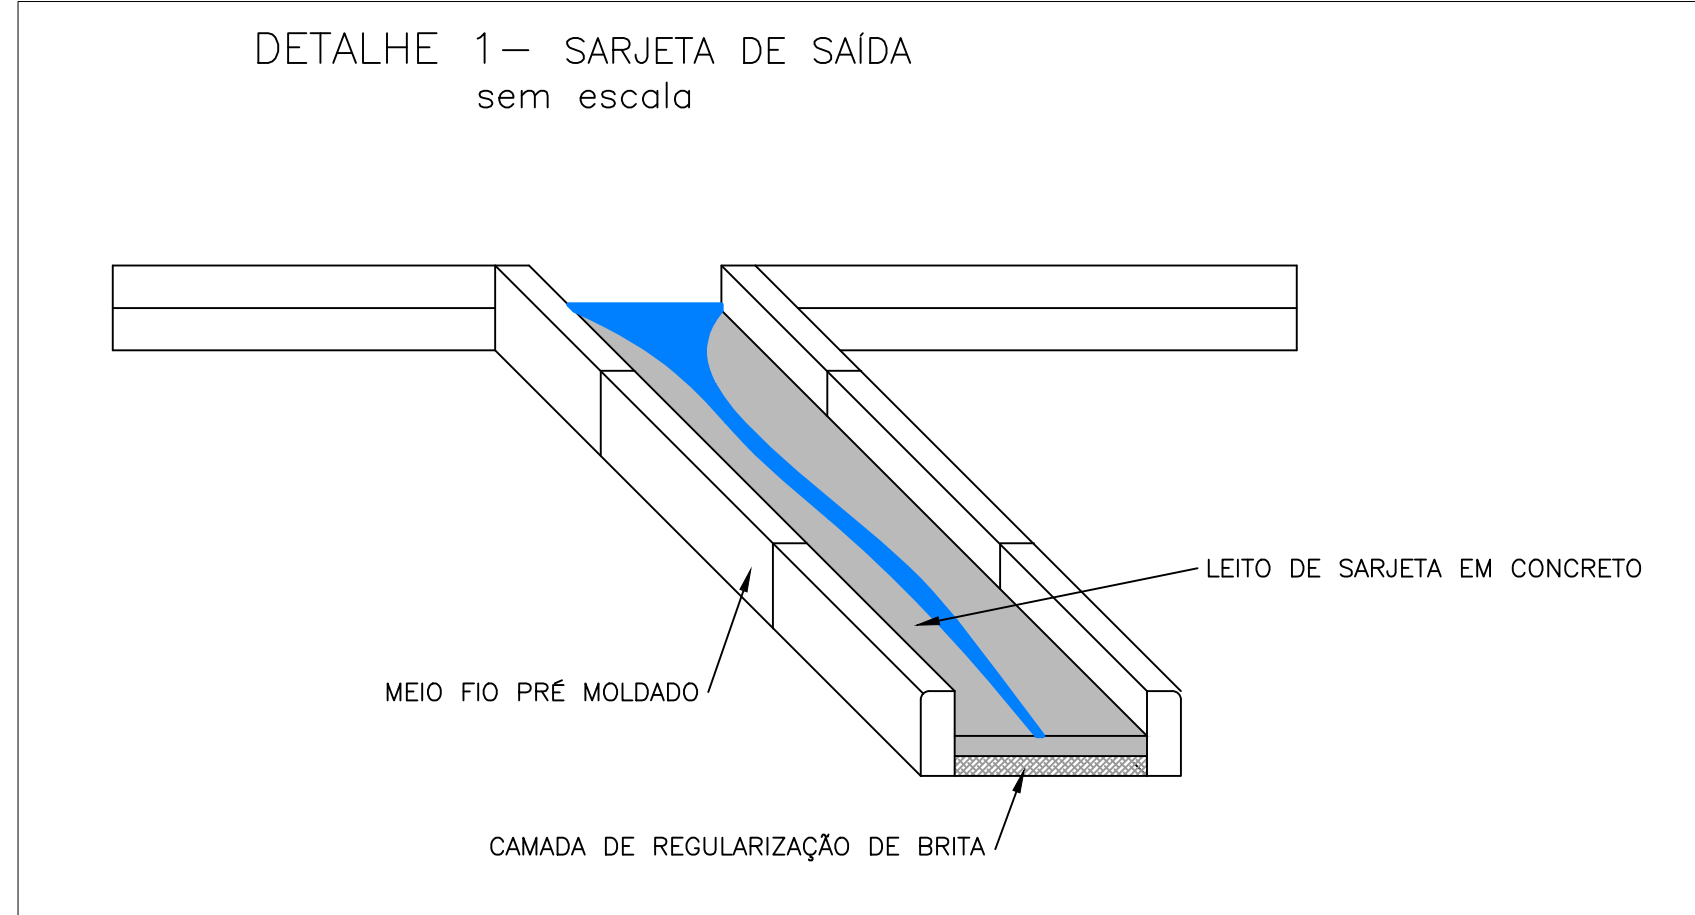

SARJETAS DE SAÍDA - DRENAGEM	
Localização	Estaca
Lado esquerdo	0+90
Lado esquerdo	1+40
Lado esquerdo	1+50
Lado esquerdo	1+90
Lado esquerdo	2+40
Lado esquerdo	2+90
Lado esquerdo	3+40
Lado esquerdo	3+90
Lado esquerdo	4+40
Lado esquerdo	4+58
Lado esquerdo	4+98

NOTAS:

- MEDIDAS E DIMENSÕES EM METROS, EXCETO ONDE INDICADO DE OUTRA FORMA.
- AS BLs DEVERÃO SER IMPLANTADAS CONFORME OBSERVADO "IN LOCO", SENDO DESLOCADAS AO COINCIDIREM COM POSTES, ÁRVORES E ACESSOS AS EDIFICAÇÕES. SARJETAS PRÓXIMAS ÀS BLs DEVERÃO TER CAIMENTO PARA A ABERTURA DA BL.
- EXECUÇÃO CONFORME O CADERNO DE ENCARGOS DE PORTO ALEGRE. CE/2005-DEP E/OU ESPECIFICAÇÕES TÉCNICAS DNIT (IPR-725).
- O POSICIONAMENTO DA REDE E PVs É PASSÍVEL DE DESLOCAMENTO QUANDO JUSTIFICADO PELO EXECUTOR E/OU A JUÍZO DA FISCALIZAÇÃO.

vamos compartilhar a cidade

PREFEITURA

REQUALIFICAÇÃO

AV. ZEFERINO COSTA

TÍTULO DO DESENHO

PROJETO DE DRENAGEM

ESCALA: 1:500

PLANTA BAIXA

01/01

REVISÃO

00

DATA

06/07/2020

EQUIPE TÉCNICA

MARKOS TORMEN

ENGENHEIRO CIVIL - CREARIS 227199

Rua Menino Bernardo, 752 - Pelotas/RS

Fone: (51) 33101350 - (51) 33101353

Email: seplag@pelotas.rs.gov.br

SECRETARIA DE PLANEJAMENTO E GESTÃO

Pelotas

GOVERNO DO ESTADO DO RIO GRANDE DO SUL