



01 | PLANTA BAIXA

ESCALA 1:300

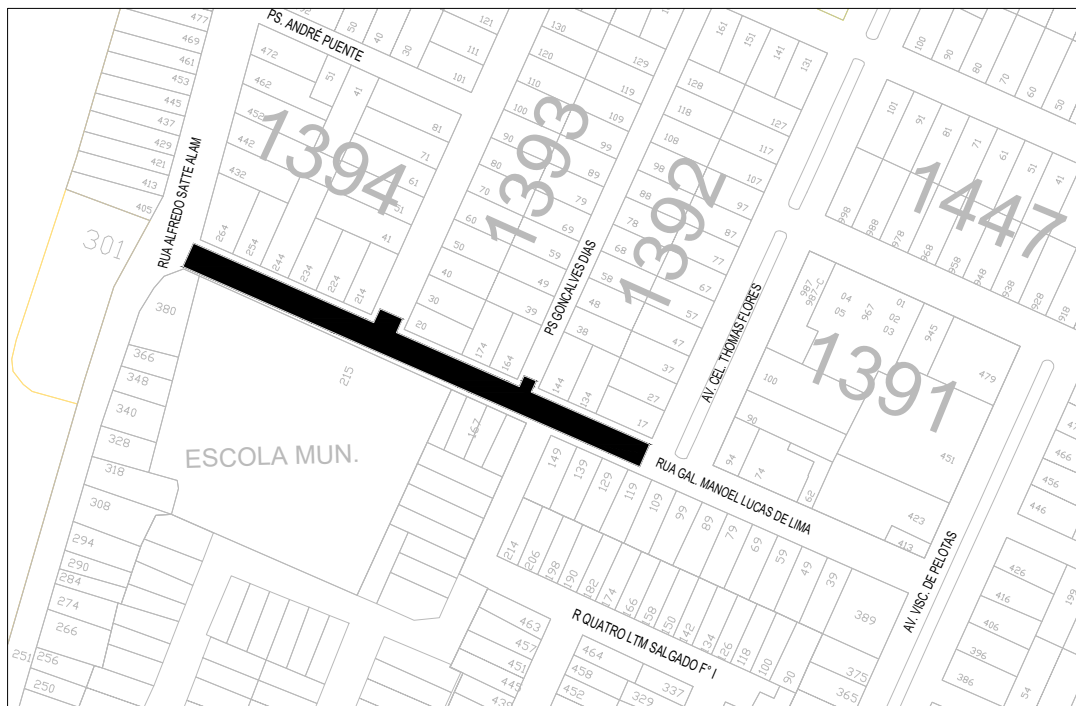


02 | PLANTA DE SITUAÇÃO

ESCALA 1:2500

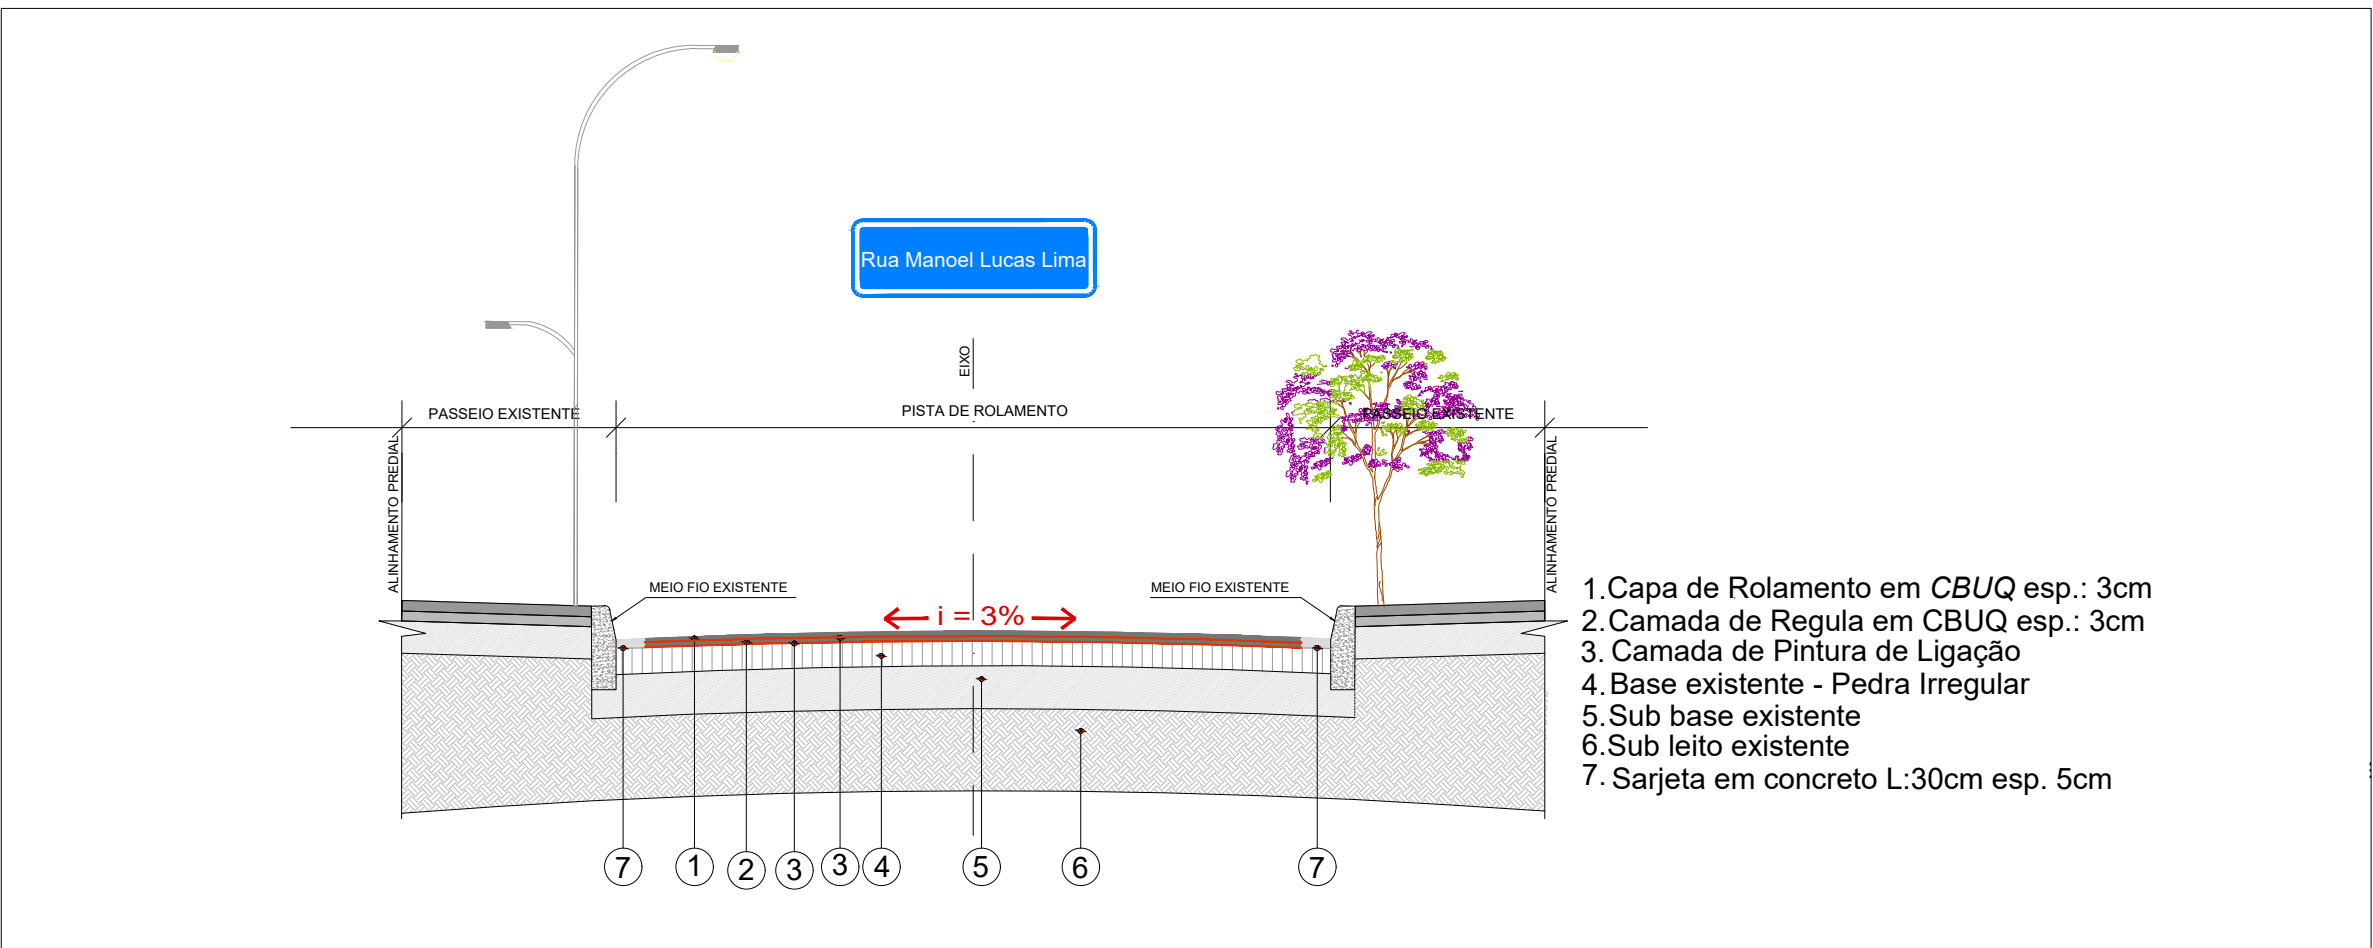


03 | SEÇÃO TRANSVERSAL DE PAVIMENTAÇÃO

SEM ESCALA

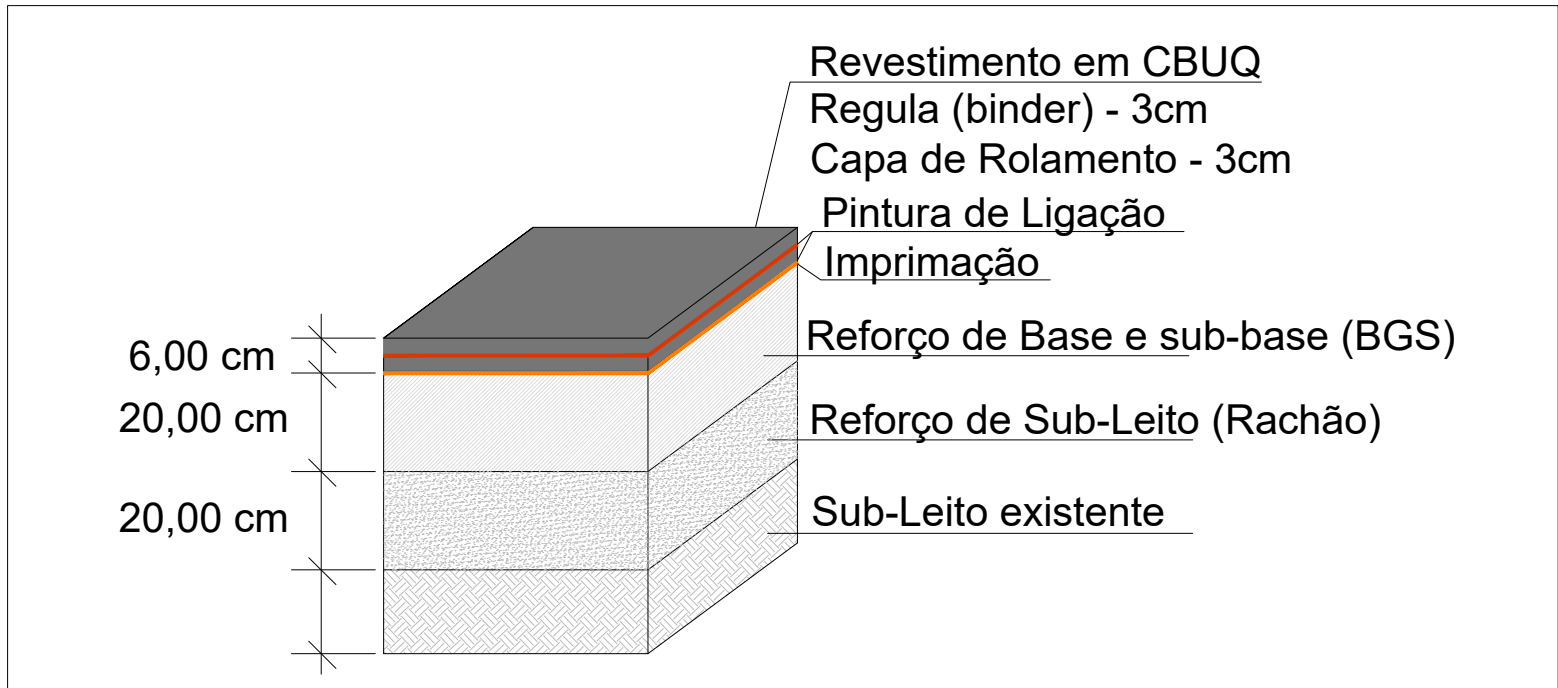


04 | REFORÇO DE BASE, SUB-BASE E SUB-LEITO

SEM ESCALA

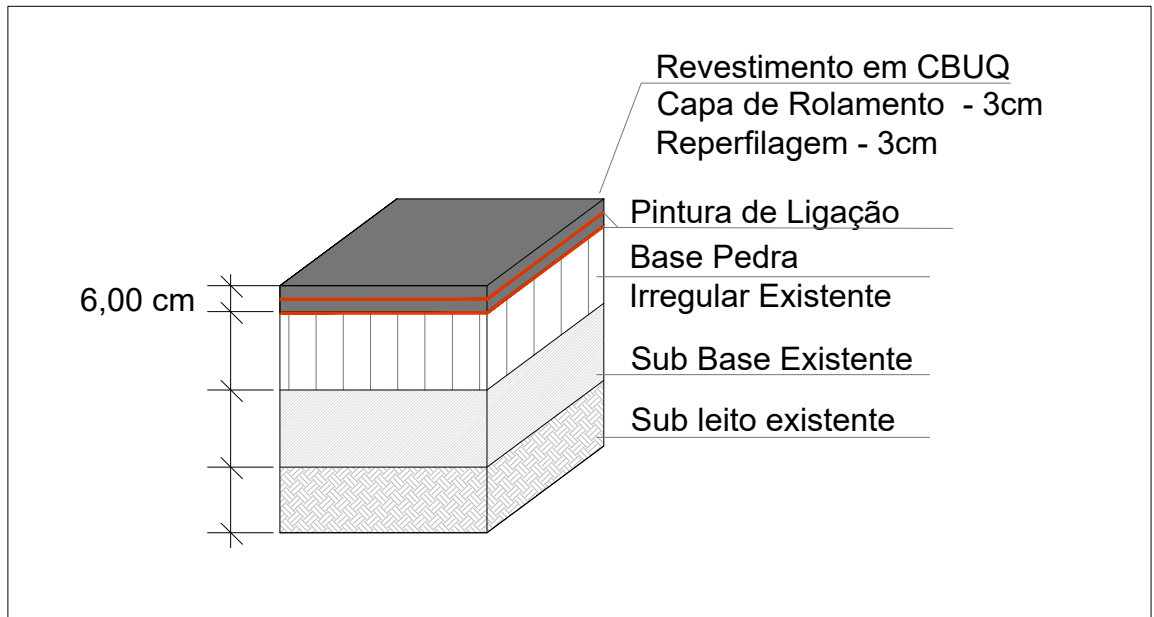

05 | ESTRUTURA DO PAVIMENTO

SEM ESCALA

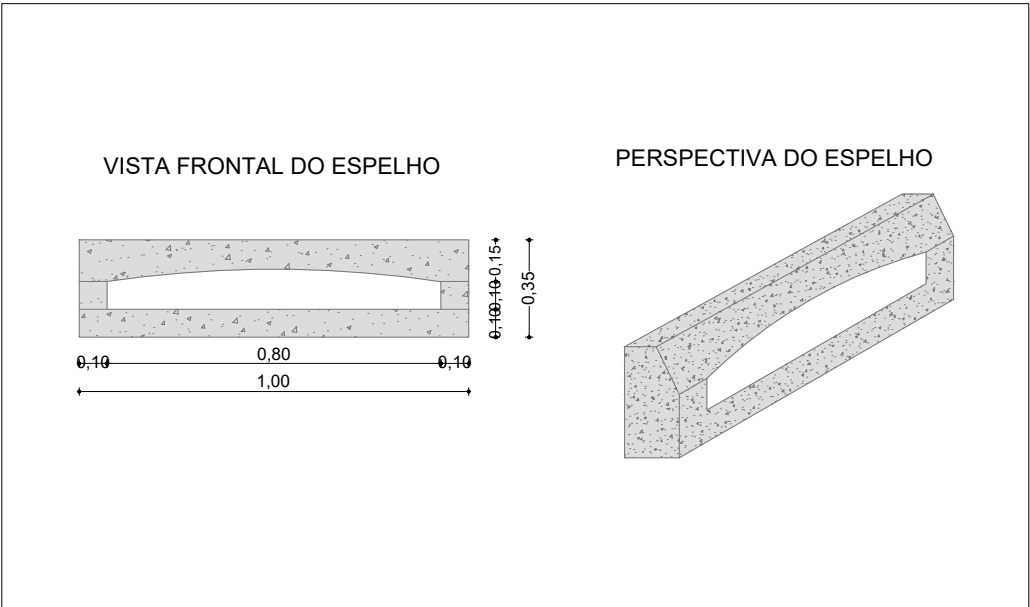

06 | DETALHE BOCA DE LOBO

SEM ESCALA

LEGENDA	
	MEIO FIO EXISTENTE
	MEIO FIO PROJETADO
	PAVIMENTAÇÃO EM CBUQ
	REFORÇO DA ESTRUTURA DO PAVIMENTO
	POSTE
	TAMPÕES DE ESGOTO À SEREM LEVANTADOS
	ÁRVORES

DIREITOS AUTORAIS RESERVADOS. PROIBIDA A REPRODUÇÃO TOTAL OU PARCIAL DESTES DESENHOS SEM O EXPRESSO CONSENTIMENTO DO PROPRIETÁRIO

TÍTULO DO DESENHO

**PROJETO DE PAVIMENTAÇÃO**

MUNICÍPIO

PELOTAS

ESTADO

RIO GRANDE DO SUL

LOGRADOURO

RUA GEN. MANOEL LUCAS LIMA

CÓDIGO DO DESENHO

PMP-MLL-PAV-SL\_REV 00

NÚMERO DA REVISÃO

00

DATA

05/11/2020

PRANCHA

01/02

EQUIPE TÉCNICA

CHARLENE MACEDO QUADRADO  
ENGENHEIRO CIVIL | CREAR/S 243749

Rua Menina Barreto, 762 - Pelotas/RS  
Fone: (51) 33101350 - (51) 33101353  
Email: sepiag@pelotas.rs.gov.br

SECRETARIA DE PLANEJAMENTO E GESTÃO