


01 PLANTA BAIXA DE SITUAÇÃO
ESCALA 1/1000

QUADRO DE ÁREAS	
ÁREA DO TERRENO:	37.153,65 m ²
ÁREA CONSTRUÍDA EXISTENTE:	2.013,34 m ²
ÁREA DE ACRÉSCIMO - EDIFICAÇÃO:	385,46 m ²
ÁREA TOTAL CONSTRUÍDA:	2.398,80 m ²
TAXA DE OCUPAÇÃO:	6,46 %
COEFICIENTE DE APROVEITAMENTO:	0,06
USO:	UE

LEGENDAS	
CONSTRUÇÕES EXISTENTES:	
AÇUDE:	
MATO (VEGETAÇÃO EXISTENTE):	
ÁRVORES EXISTENTES:	

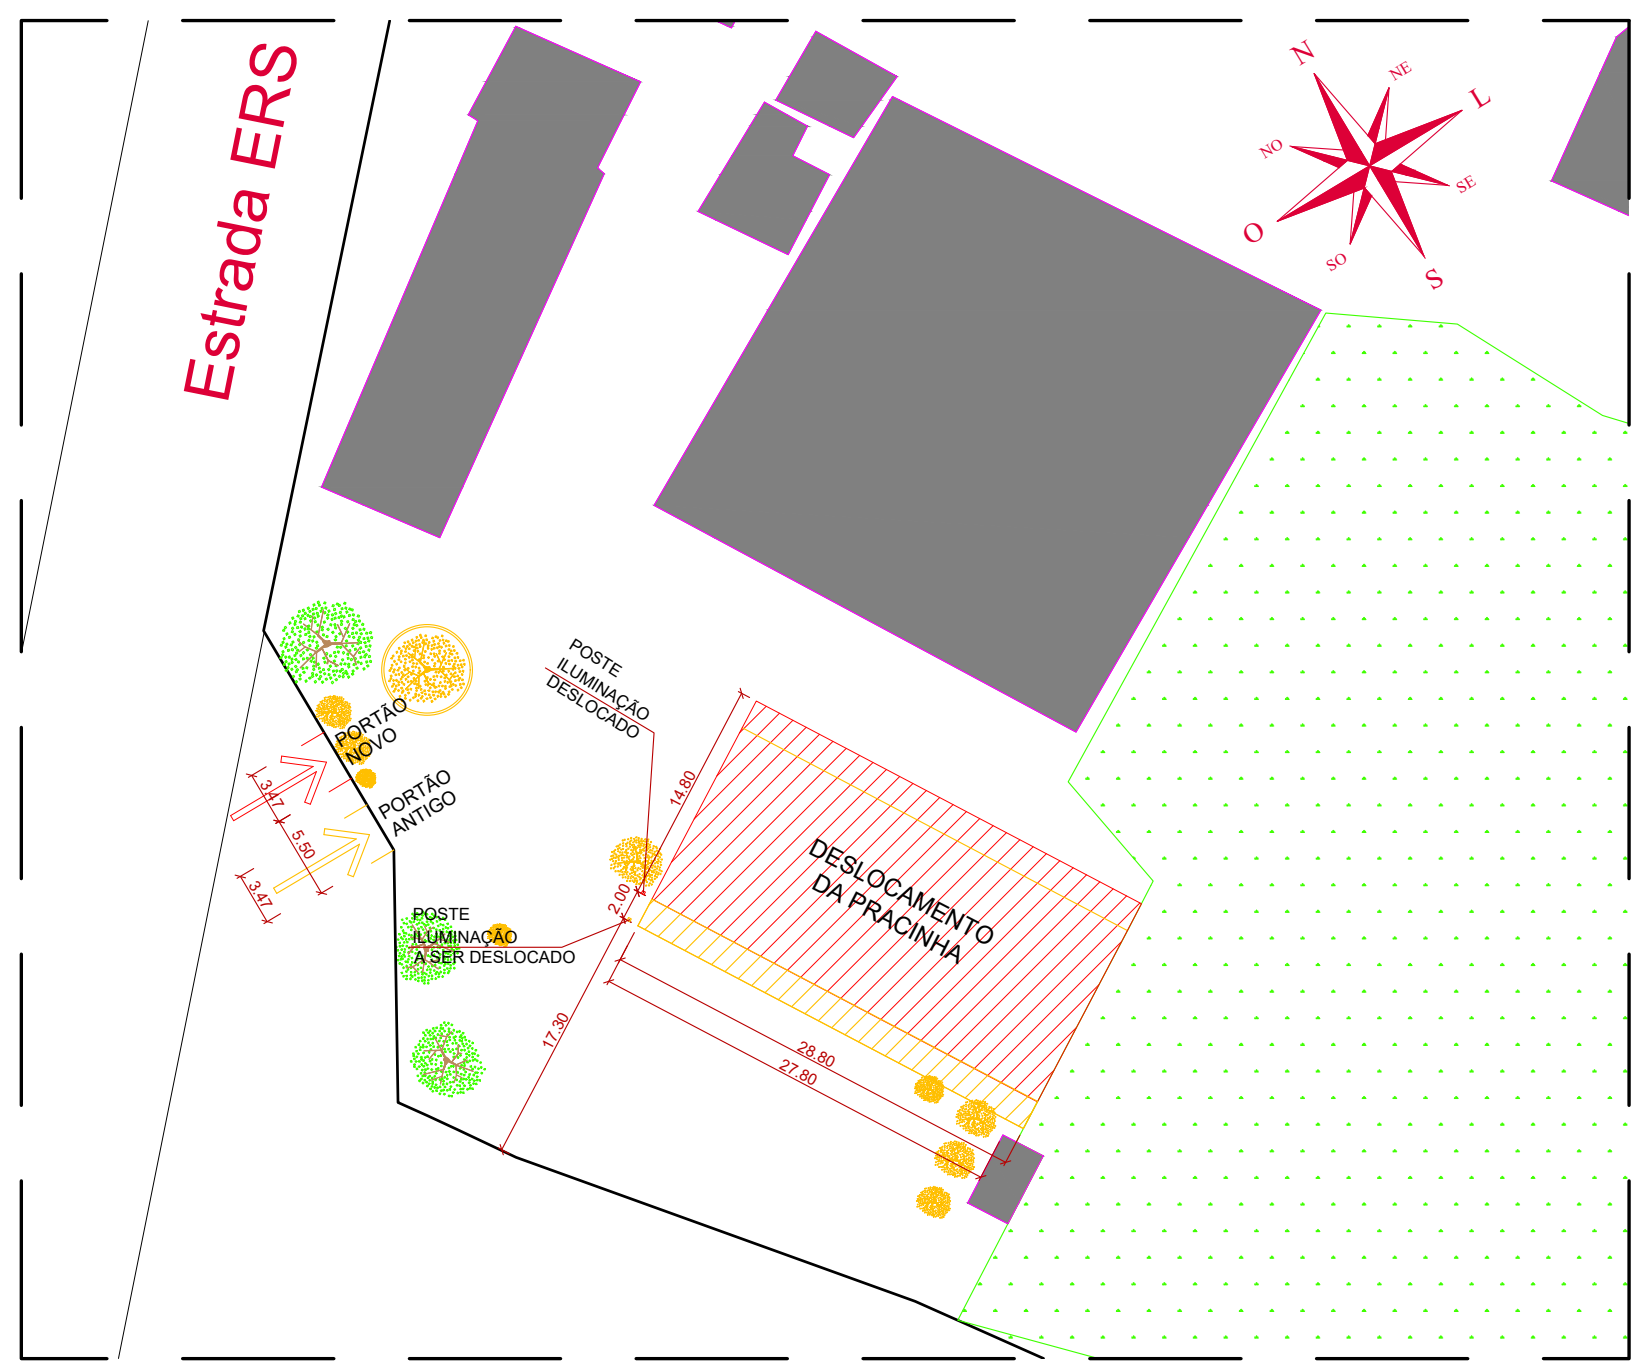

02 PLANTA DE MODIFICAÇÕES E RETIRADAS
ESCALA 1/500

OBS.: Antes da retirada das árvores, deve-se avisar previamente à fiscalização para que esta entre em contato com a SQA que terá um profissional responsável pelo acompanhamento da retirada. As árvores não podem ser retiradas sem este profissional estar presente.

LEGENDAS	
CONSTRUÇÕES EXISTENTES:	
MATO (VEGETAÇÃO NATIVA):	
ÁRVORES EXISTENTES PRÓXIMAS AO PROJETO:	
ÁRVORES A RETIRAR:	
LOCALIZAÇÃO ANTIGA DA PRACINHA:	
NOVA LOCALIZAÇÃO DA PRACINHA:	



PREFEITURA MUNICIPAL DE PELOTAS
SECRETARIA DE EDUCAÇÃO E DESPORTO
E.M.E.F. DONA MARIA JOAQUINA

SECRETÁRIO MUNICIPAL DA EDUCAÇÃO

PROJETO: **Departamento de Engenharia**
 PRAÇA 20 DE SETEMBRO, 366
 PELOTAS - RS - CEP 96015-280
 FONE: (53)3284-2618
 e-mail: engenhariasmehrs@gmail.com

Eq. Técnica: Arq. Louise Winke
 cau A123590-7
 Arq. Luciana C. Garcia
 cau A129360-5
 Arq. Tâmara Cunha
 cau A35554-2
 Eng. Civil Nixon R. Almeida Aguiar
 crea 146400
 Eng. Civil José Henrique C. Cordeiro
 crea 202750

Apoio técnico: Carolina Batista S. Gottinari
 Guacira Dias Vieira
 Moisés Vieira dos Santos
 Samuel Carvalho
 Roger Silveira
 Edilson Almeida

RESPONSÁVEL TÉCNICO

PROJETO: Ampliação - E.M.E.F. DONA MARIA JOAQUINA	PRANCHA: 01/06 ARQ
ENDEREÇO: Cerrito Alegre - 3º Distrito - Interior - Pelotas / RS	
CONTEÚDO: PROJETO ARQUITETÔNICO - PLANTA BAIXA DE SITUAÇÃO, PLANTA BAIXA DE MODIFICAÇÕES E RETIRADAS	
LOCAL E DATA: Pelotas, MAIO de 2021.	ESCALA: INDICADA