


01 PLANTA BAIXA DE LOCAÇÃO
ESCALA 1/250



02 PLANTA BAIXA DE COBERTURA
ESCALA 1/125

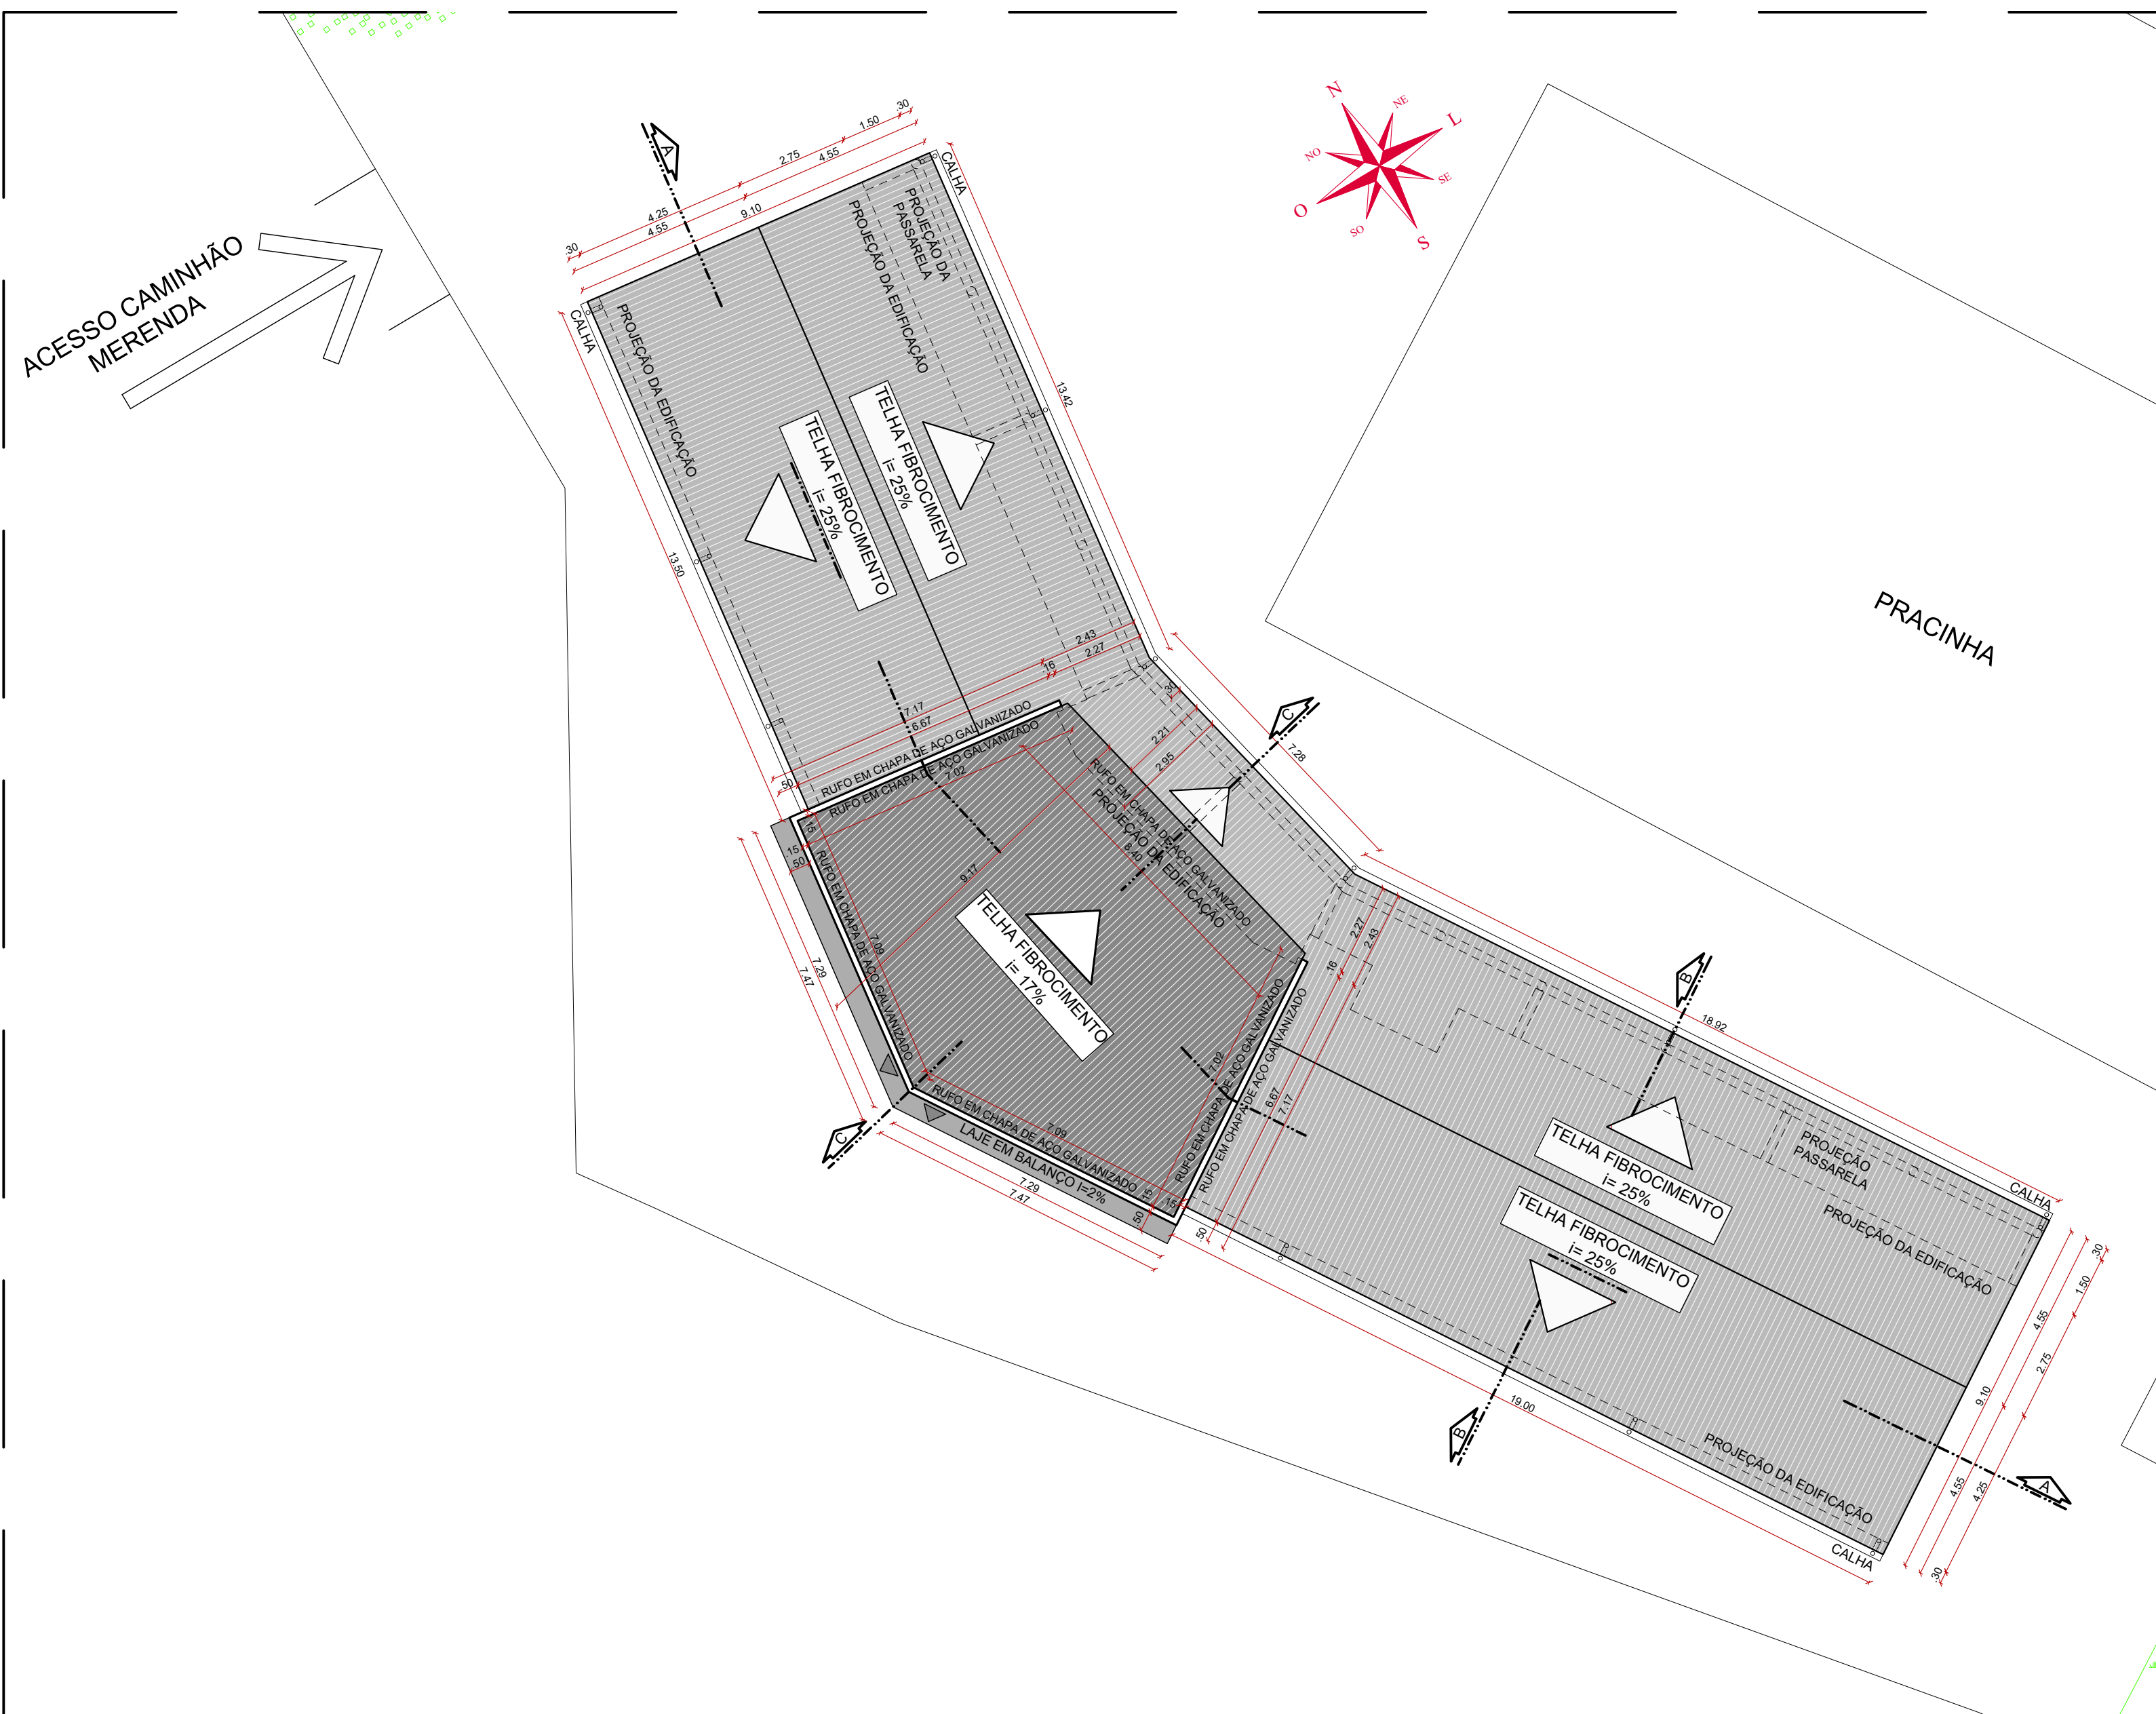

PREFEITURA MUNICIPAL DE PELOTAS
SECRETARIA DE EDUCAÇÃO E DESPORTO

E.M.E.F. DONA MARIA JOAQUINA

SECRETÁRIO MUNICIPAL DA EDUCAÇÃO

PROJETO: Departamento de Engenharia

PRAÇA 20 DE SETEMBRO, 366
PELOTAS - RS - CEP 96015-280
FONE: (53)3284-2618
e-mail: engenhariasmehs@gmail.com

Eq. Técnica: Arq. Louise Winkler
cau A123590-7
Arq. Luciana C. Garcia
cau A129360-5
Arq. Tâmara Cunha
cau A35554-2
Eng. Civil Nixon R. Almeida Aguiar
crea 146400
Eng. Civil José Henrique C. Cordeiro
crea 202750

Apoio técnico: Carolina Batista S. Gottinari
Guacira Dias Vieira
Moisés Vieira dos Santos
Samuel Carvalho
Roger Silveira
Edilson Almeida

RESPONSÁVEL TÉCNICO

PROJETO: Ampliação - E.M.E.F. DONA MARIA JOAQUINA

ENDEREÇO: Cerrito Alegre - 3º Distrito - Interior - Pelotas / RS

CONTEÚDO: PROJETO ARQUITETÔNICO - PLANTA BAIXA DE LOCAÇÃO,
PLANTA BAIXA DE COBERTURA

LOCAL E DATA: Pelotas, OUTUBRO de 2020.

ESCALA: INDICADA

PRANCHA:
02/06
ARQ