
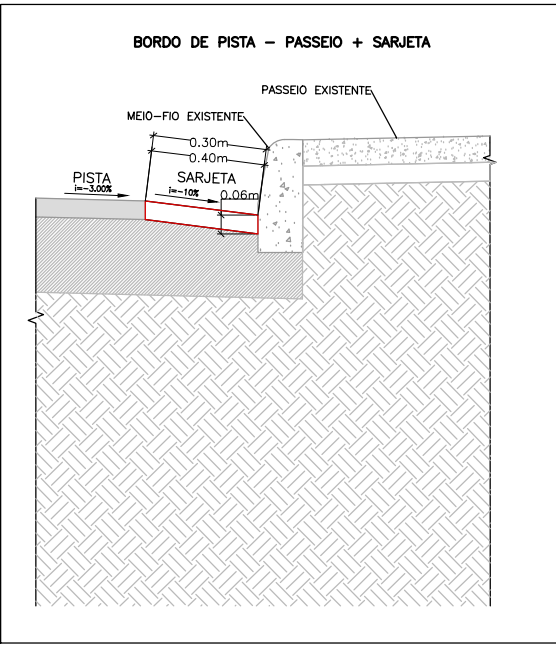


LEGENDA:

- Sarjeta projetada
- Sentido caimento da sarjeta
- Boca de lobo existente
- Boca de lobo projetada
- Poço de visita projetado
- Poço de visita existente
- Tampa proposta

- OBSERVAÇÕES IMPORTANTES:
- 1- DEVEM SER OBSERVADAS AS ESPECIFICAÇÕES TÉCNICAS DO PROJETO;
 - 2 - AS SARJETAS SERÃO EM CONCRETO MOLDADO "IN LOCO", COM 30cm DE LARGURA E 6cm DE ESPESSURA;

PLANTA BAIXA - TRECHO 1
ESCALA 1/500

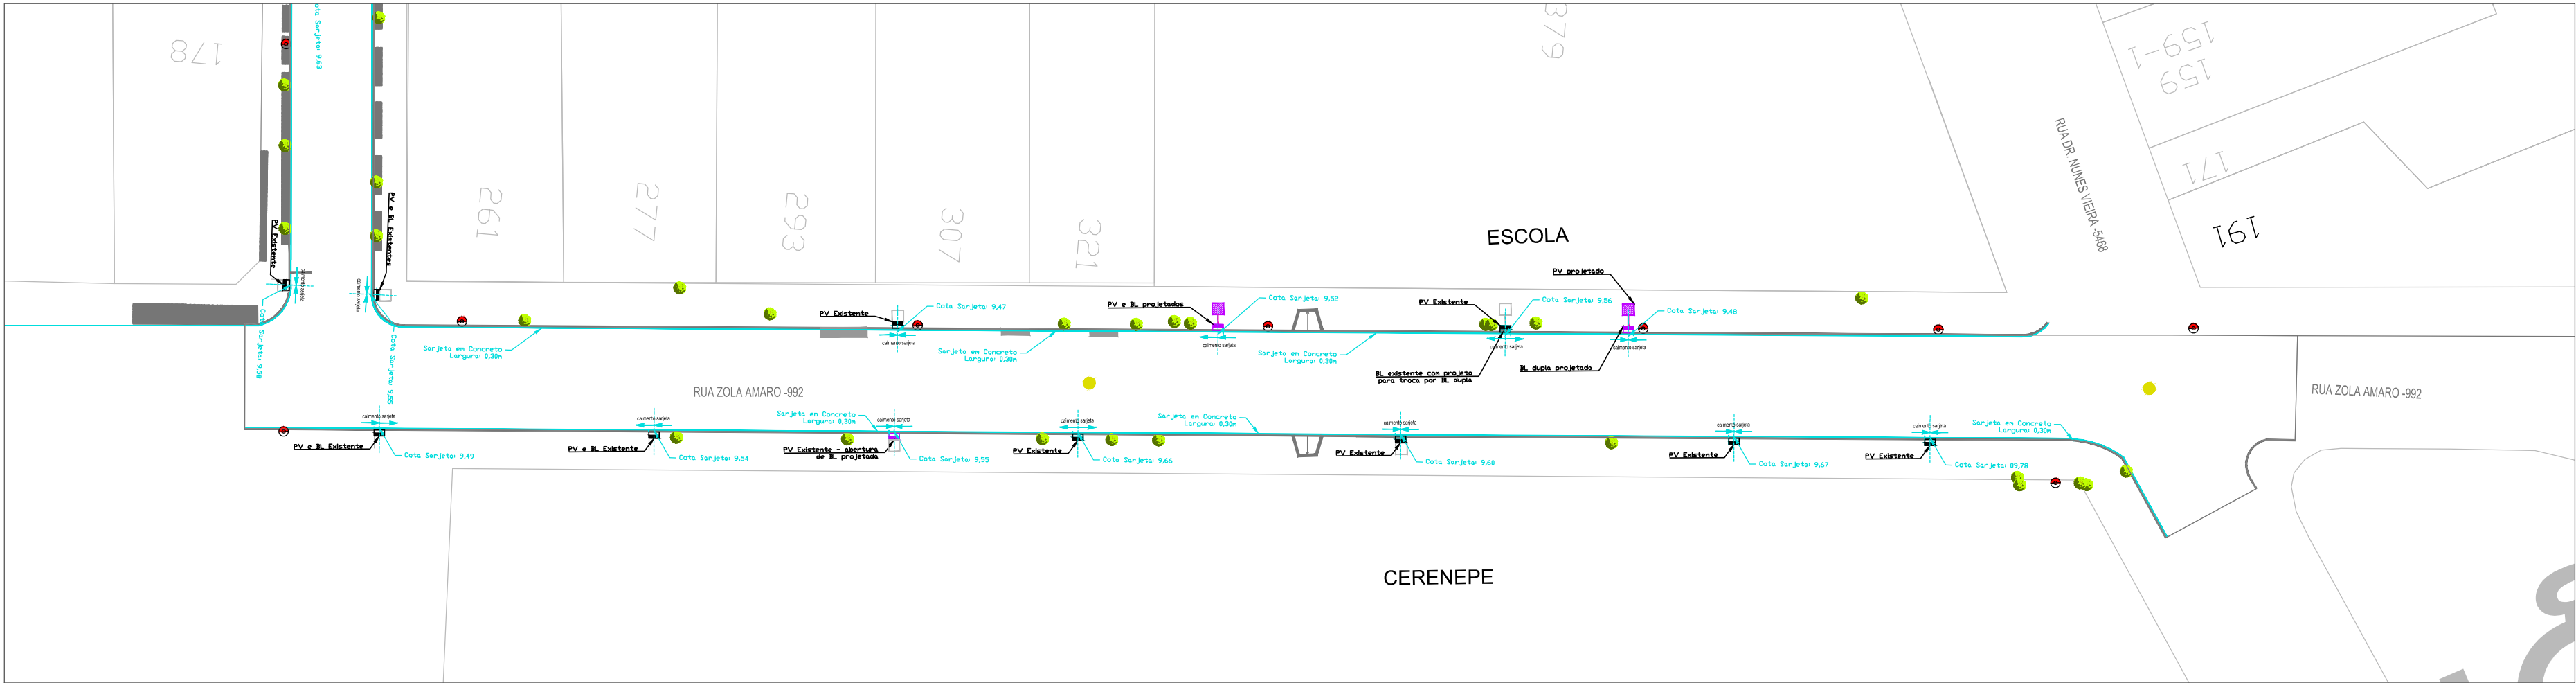

PLANTA BAIXA - TRECHO 2
ESCALA 1/500

DETALHE SARJETAS
SEM ESCALA

vamos
compartilhar
a cidade

PREFEITURA

PAVIMENTAÇÃO - RUA
QUÍNCIO BARCELOS E
RUA ZOLA AMARO

DIREITOS AUTORAIS RESERVADOS. PROIBIDA A REPRODUÇÃO TOTAL OU PARCIAL DESTE DESENHO SEM O EXPRESSO CONSENTIMENTO DO PROPRIETÁRIO

TÍTULO DO DESENHO
PROJETO DE DRENAGEM

PLANTA BAIXA - SARJETAS/ DET. RUA QUÍNCIO BARCELOS E ZOLA AMARO		PRANCHA 02/02
ESCALA: INDICADA		
MUNICÍPIO PELOTAS	ESTADO RIO GRANDE DO SUL	
LOGRADOURO RUA QUÍNCIO BARCELOS E RUA ZOLA AMARO		
CÓDIGO DO DESENHO 03	NÚMERO DA REVISÃO 03	DATA 27/10/2020

EQUIPE TÉCNICA

ARQ. JULIANA ROTTA DA CUNHA
ARQUITETA E URBANISTA | CAU A 65378-0

Rua Menna Barreto, 752 - Pelotas/RS
Fone: (53) 33101350 - (53) 33101353
Email: seplag@pelotas.rs.gov.br

SECRETARIA DE PLANEJAMENTO E GESTÃO
Pelotas
Prefeitura de Pelotas
vamos compartilhar a cidade