

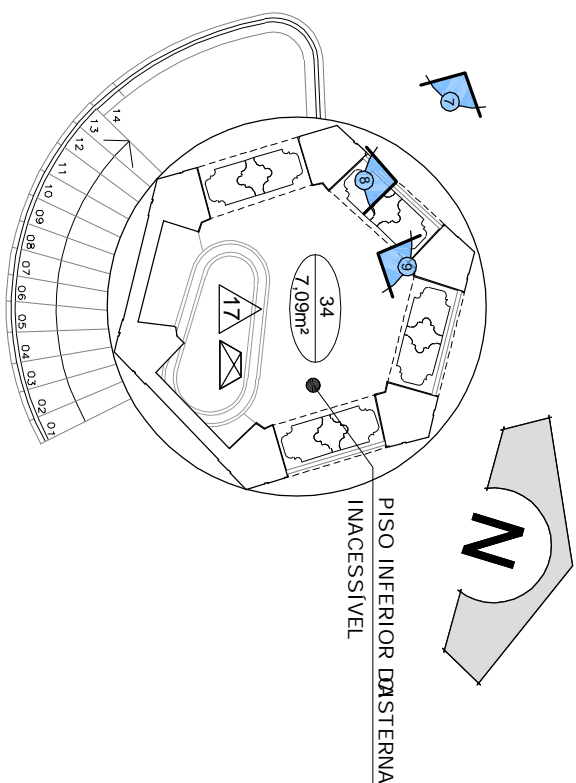


TABELA DE PISOS

LEGENDA	INDICAÇÃO DE PISOS	MATERIAL	BASE	MOLDURA	CANTO DA MOLDURA	RODAPE
PISO TIPO 1	LADRILHO HIBRIDALICO AZULEJO	INTERNA - EXTERNA				5,5 x 1,5 x 2,5
PISO TIPO 2	LADRILHO HIBRIDALICO AZULEJO					
PISO TIPO 3	LADRILHO HIBRIDALICO					
PISO TIPO 4	LADRILHO HIBRIDALICO					
PISO TIPO 5	LADRILHO HIBRIDALICO					
PISO TIPO 6	LADRILHO HIBRIDALICO					
PISO TIPO 7	LADRILHO HIBRIDALICO					
PISO TIPO 8	LADRILHO HIBRIDALICO	EXTERNO - INTERNO				
PISO TIPO 9	LADRILHO HIBRIDALICO					
PISO TIPO 10	LADRILHO HIBRIDALICO					
PISO TIPO 11	LADRILHO HIBRIDALICO					
PISO TIPO 12	LADRILHO HIBRIDALICO					
PISO TIPO 13	LADRILHO HIBRIDALICO					
PISO TIPO 14	PIEDRA NATURAL MAQUISA LADRILHO HIBRIDALICO					
PISO TIPO 15	MADEIROSE					
PISO TIPO 16	PISO CIMENTADO					
PISO TIPO 17	CIMENTO QUEIMADO					
PISO TIPO 18	PIEDRA GRES					
PISO TIPO 19	ASSOLADO EM MADEIRA					

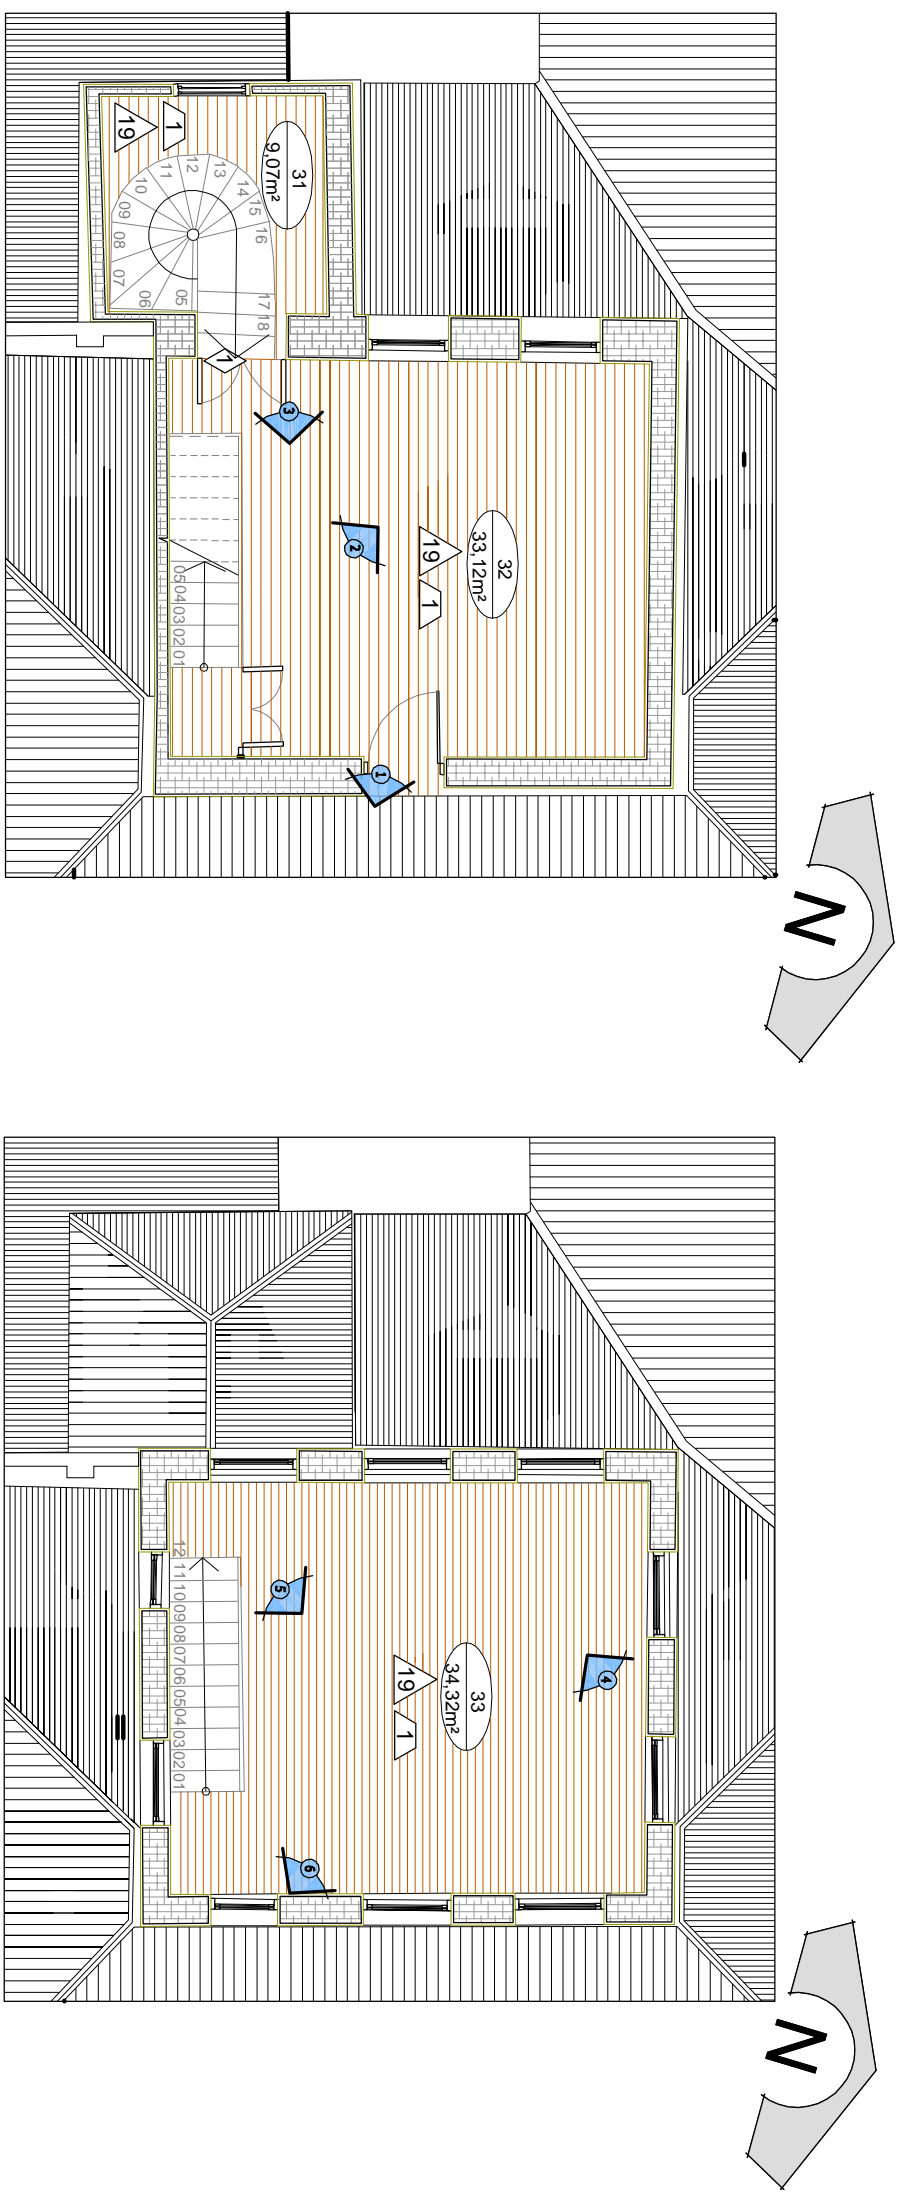

PLANTA BAIXA - CASA DE BANHO  
Área 15,86m²  
Escala 1:100

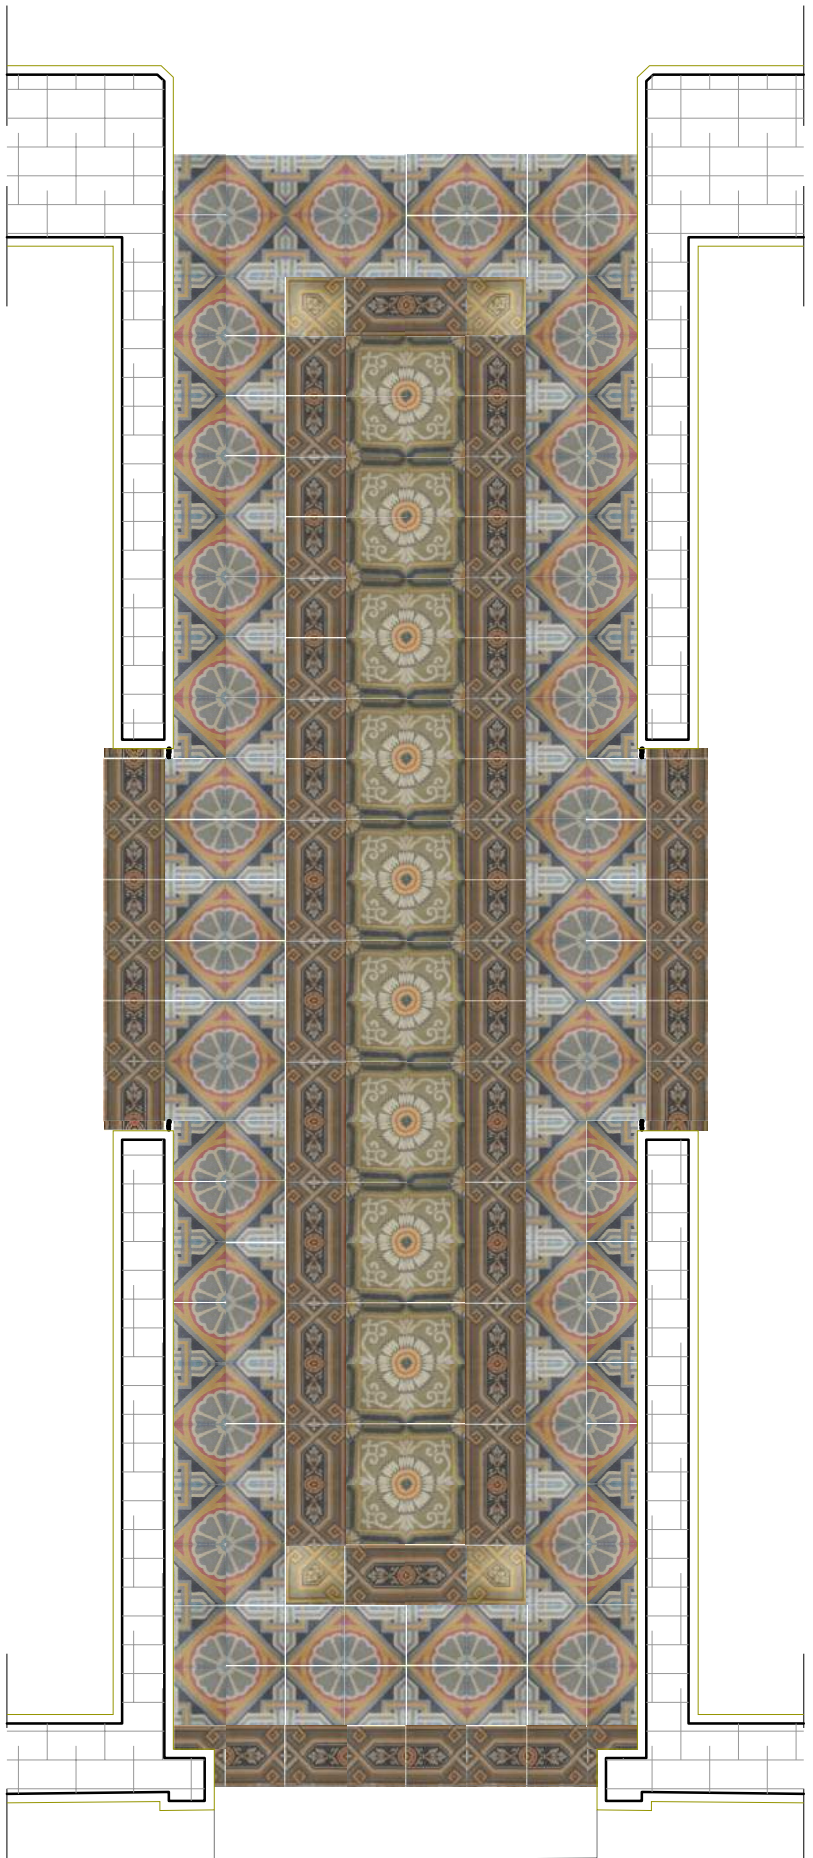

LEGENDA

CORTAS E NÍVEIS EM METRO

CONVENÇÕES

ALVENARIA DE TOLDOS

REBOCO

ESPAÇO

ÁREA

CONVENÇÃO DE PISOS

CONVENÇÃO DE PISOS

CONVENÇÃO DE SOLEIRAS

- 1. PISO TIPO 1
- 2. PISO TIPO 2
- 3. PISO TIPO 3
- 100. PISO TIPO 100

RESERVADO PARA APROVAÇÕES



MUSEU DA BARONESA



PROGRAMA DE RECUPERAÇÃO DO MUSEU DA BARONESA

PREFEITURA MUNICIPAL DE PELotas

Av. Domingos de Almeida, 1490

Planta de Pisos 2º e 3º Pavimentos

Restauração

Automa

Levantamento Cadastral

Projeto

08

023

23