




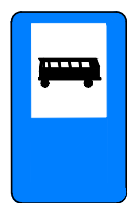




PROJETO DE SINALIZAÇÃO – PLANTA BAIXA
ESCALA: 1:500 (A1) / 1:1000 (A3)

SINALIZAÇÃO HORIZONTAL - À IMPLANTAR



1. PINTURA COM TINTA RETROFLETIVA A BASE DE RESINA ACRÍLICA BRANCO (FAIXA CONTÍNUA EIXO)	20,37 M²
2. PINTURA COM TINTA RETROFLETIVA A BASE DE RESINA ACRÍLICA BRANCO (FAIXA TRACEJADA EIXO)	1,30 M²
3. PINTURA COM TINTA RETROFLETIVA A BASE DE RESINA ACRÍLICA BRANCA (FAIXA TRACEJADA ESTACIONAMENTO)	14,49 M²
4. PINTURA COM TINTA RETROFLETIVA A BASE DE RESINA ACRÍLICA BRANCA (FAIXA CONTÍNUA ESTACIONAMENTO)	2,30 M²
5. PINTURA TERMOPLÁSTICA À EXTRUSÃO (FAIXA DE PEDESTRE)	24,00 M²
6. PINTURA TERMOPLÁSTICA À EXTRUSÃO (FAIXA DE RETENÇÃO)	6 M²

SINALIZAÇÃO VERTICAL
RUA GONÇALVES CHAVES

LINHA GERAL			
PLACAS	DIMENSÃO	QUANTIDADES	
		PLACAS	SUPORTES
1) REGULAMENTAÇÃO:			
<div><p>R-1</p></div>	<p>L=0,25m A=0,30m²</p>	03	03
<div><p>R-19</p></div>	<p>Ø=0,50m A=0,196m²</p>	03	03
<div><p>R-6a</p></div>	<p>Ø=0,50m A=0,196m²</p>	03	03
<div><p></p></div>	<p>Ø=0,50m A=0,196m²</p>	04	04
<div><p></p></div>	<p>L=0,45m A=0,20m²</p>	04	04
<div><p></p></div>	<p>A=0,24m²</p>	02	02

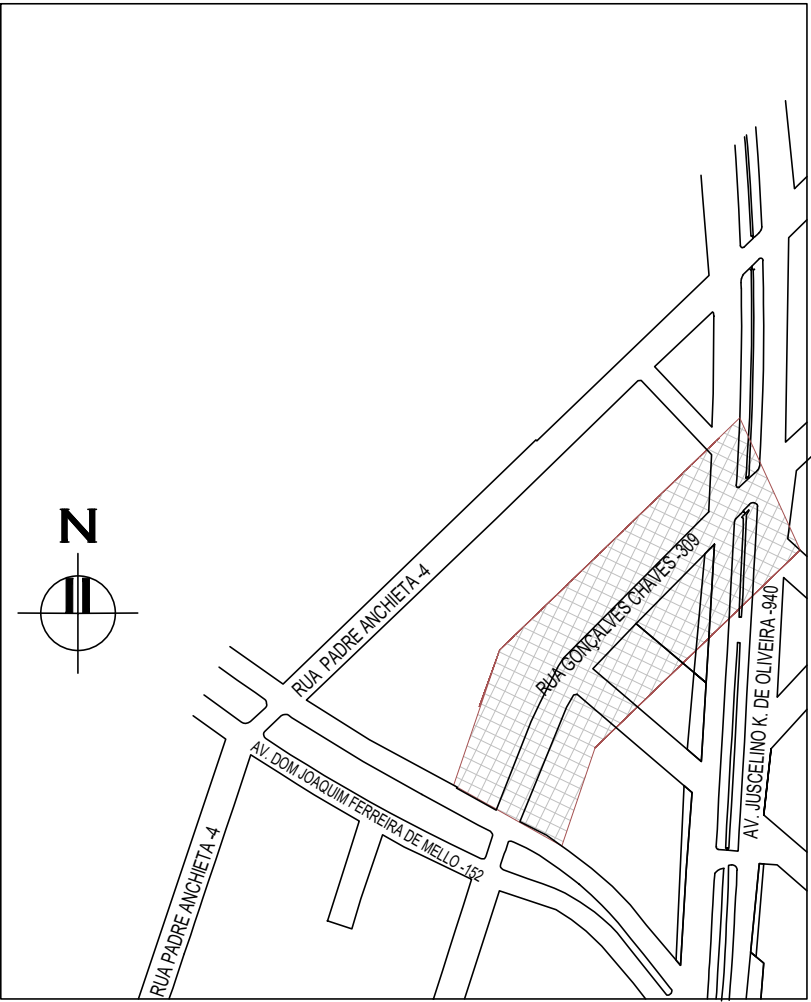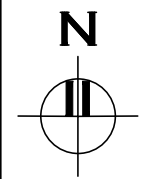

PLANTA DE SITUAÇÃO (SEM ESCALA)

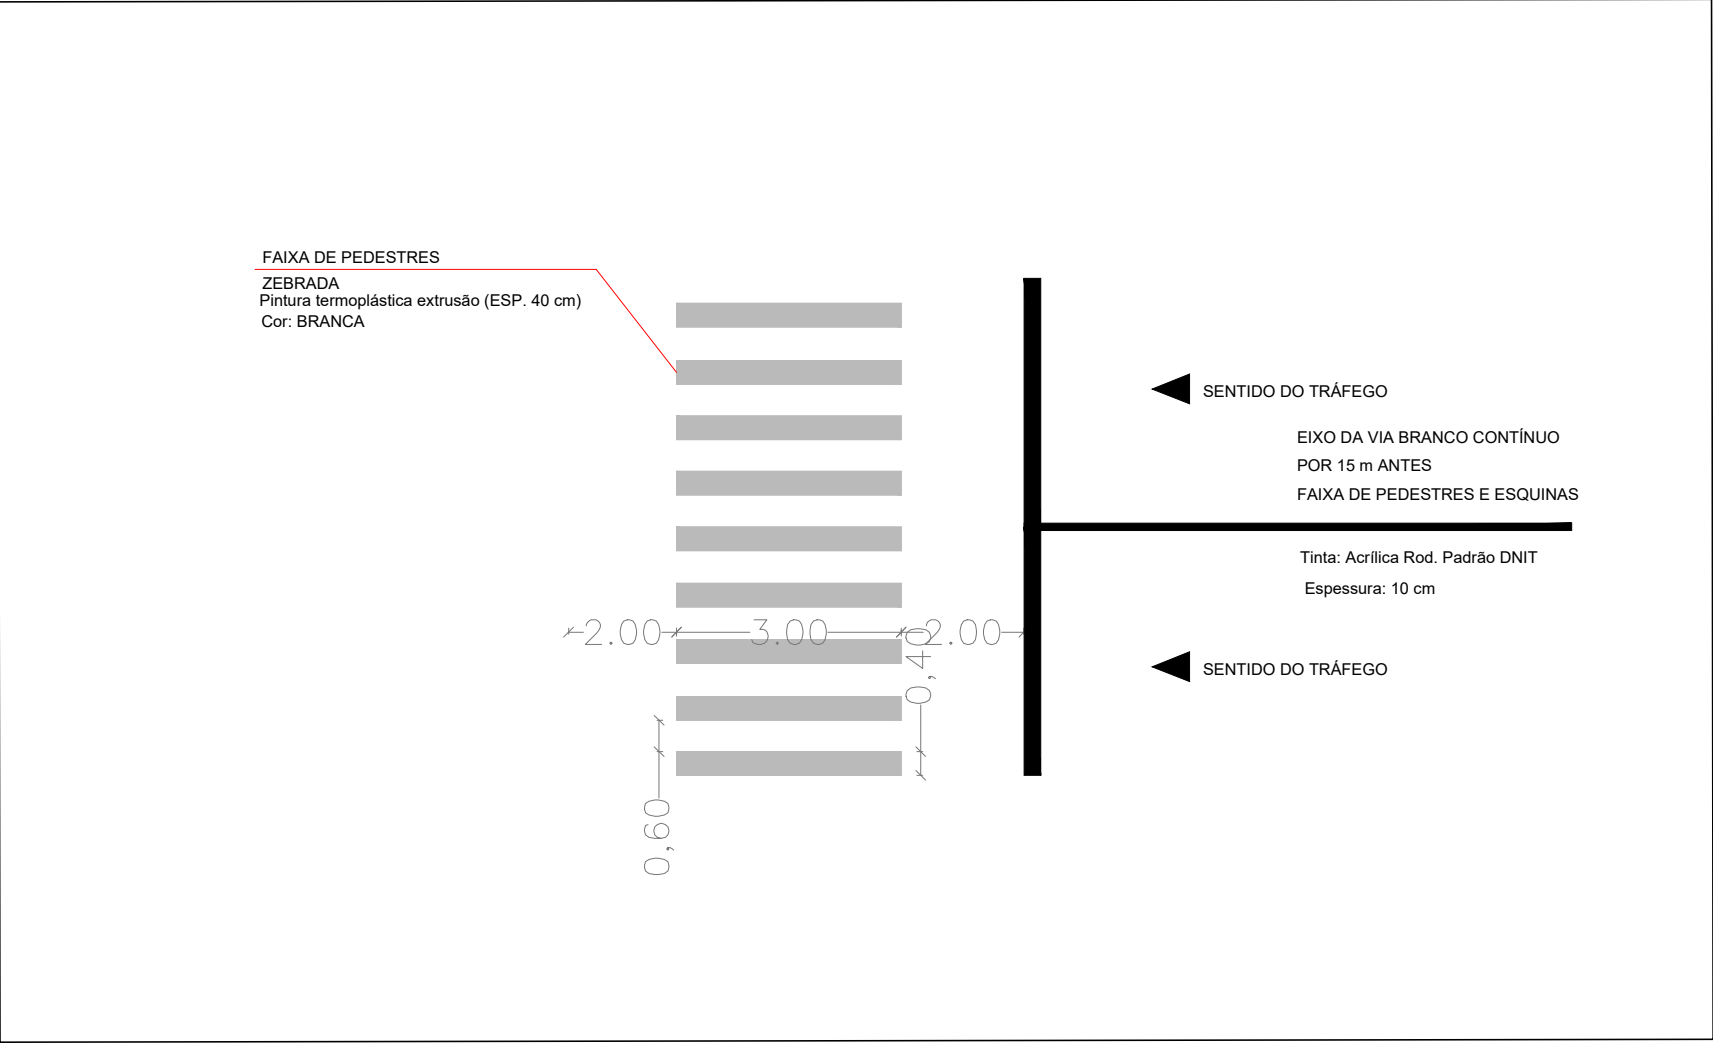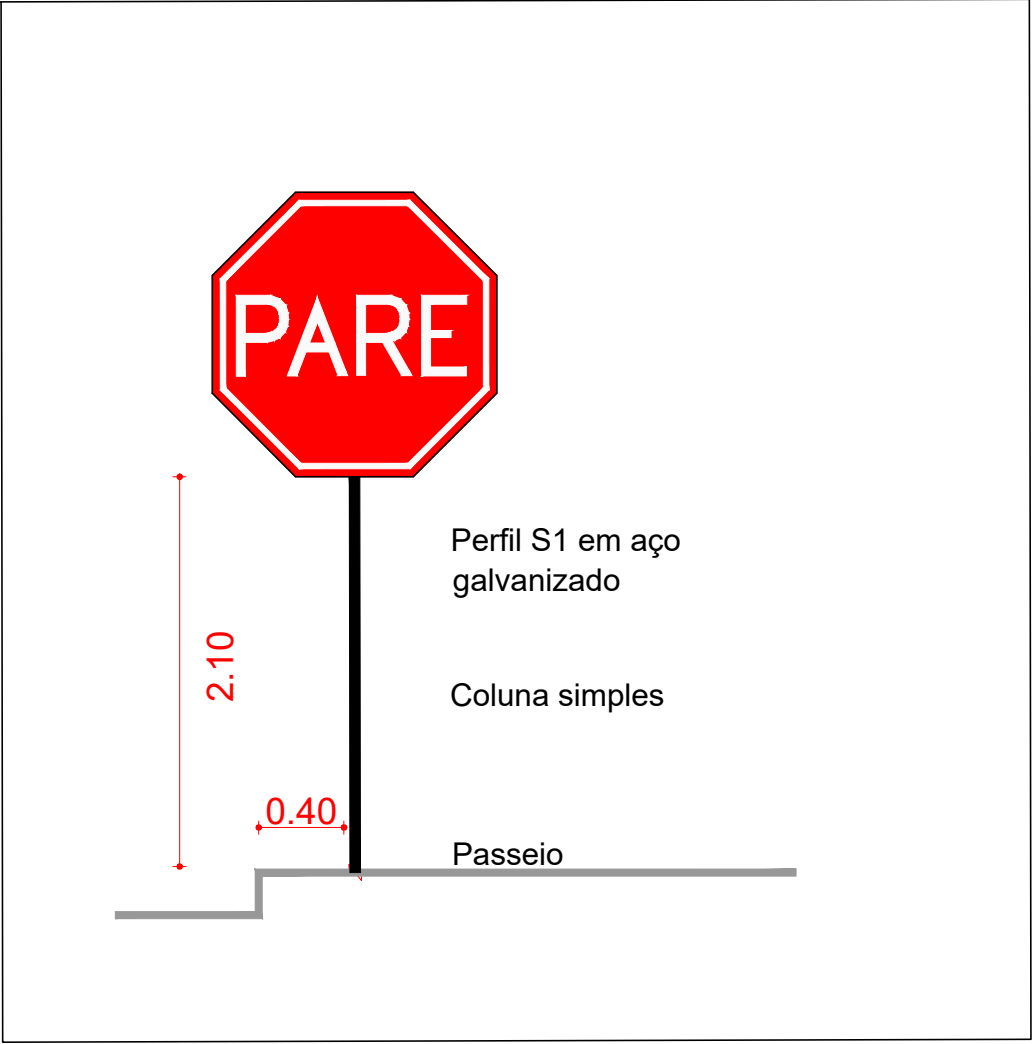

CONVENÇÕES

- ÁRVORE ISOLADA
- POSTES
- DIVISAS
- MEIO-FIO PROJETADO
- PASSEIO PROJETADO
- EIXO DE PROJETO
- SEMÁFORO

SINALIZAÇÃO HORIZONTAL

- LINHA DE FLUXO OPOSTO (LFO-3)
- LINHA DE CONTINUIDADE (LCO)
- LINHA SIMPLES SECCIONADA (LMS-2)
- LINHA SIMPLES CONTÍNUA (LMS-1)
- LINHA DELIMITADORA ESTACIONAMENTO (MER)
- FAIXA DE SEGURANÇA
- LINHA DE RETENÇÃO (LRE)
- LINHA DE APROXIMAÇÃO
- PINTURAS ESPECIAIS (PICTOGRAMA)
- PINTURAS ESPECIAIS (SETAS)

SINALIZAÇÃO VERTICAL

- PLACAS COM SUPORTES

SINALIZAÇÃO ÓTICA

- TACHÕES BIDIRECIONAIS
- TACHÕES/TACHAS MONODIRECIONAIS

NOTAS:

MEDIDAS E DIMENSÕES EM METROS, EXCETO ONDE INDICADO DE OUTRA FORMA;

ORIGEM DO LEVANTAMENTO

RN 1965N – IBGE
COORDENADAS UTM SIRGAS2000 (m):
E= 373.327,771 N= 6.485.254,001 ALTITUDE= 7,7788

PREFEITURA

PROJETO
REQUALIFICAÇÃO URBANÍSTICA
RUA GONÇALVES CHAVES

DIREITOS AUTORAIS RESERVADOS. PROIBIDA A REPRODUÇÃO TOTAL OU PARCIAL DESTA DESENHO SEM O EXPRESSO CONSENTIMENTO DO PROPRIETÁRIO

TÍTULO DO DESENHO

SINALIZAÇÃO

IMPLANTAÇÃO GERAL

ESCALA: 1:2000

MUNICÍPIO PELOTAS ESTADO RIO GRANDE DO SUL

LOGRADOURO RUA GONÇALVES CHAVES

CÓDIGO DO DESENHO PMP-GON-SIN-220-REV 01

NÚMERO DA REVISÃO 00

DATA Agosto/2021

EQUIPE TÉCNICA

EDUARDO MATHES
ENGENHEIRO CIVIL (CREA/RG 148.738)

Rua Mena Barreto, 752 - Pelotas/RS - CEP: 96085-000
Fone: (53) 33101350 - (53) 33101353
Email: seplag@pelotas.rs.gov.br

SECRETARIA DE PLANEJAMENTO E GESTÃO Pelotas