
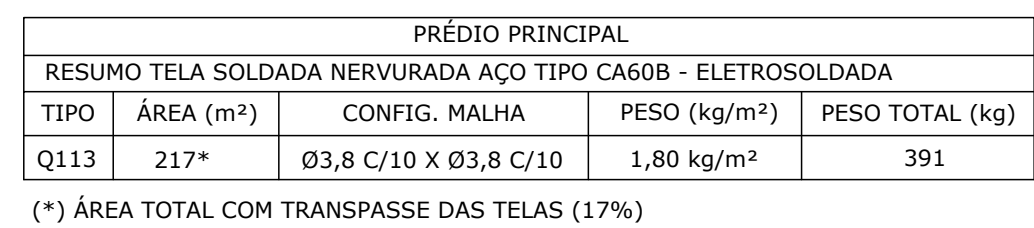
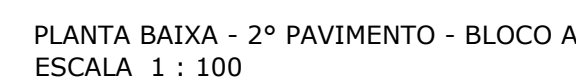



PLANTA BAIXA - 2º PAVIMENTO - BLOCO B - 1/2
ESCALA 1 : 100

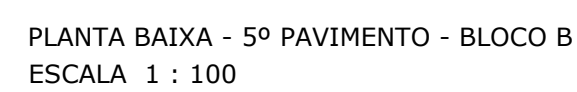

1. UNIDADES EM CENTÍMETROS, NÍVEIS EM METROS, EXCETO ONDE INDICADO O CONTRÁRIO;
2. ESTE PROJETO ATENDE AS ESPECIFICAÇÕES DA NORMA NBR-6118:2014;
3. AS ARMADURAS DEVEM ESTAR LIMPAS, DE ACORDO COM O QUE SE ESTABELEÇA NAS NORMAS DE EXECUÇÃO, COM AS FERRAGENS DEVIDAMENTE POSICIONADAS CONFORME INDICA O PROJETO, UTILIZANDO-SÊ DE CORTES, CORTADORES E ESPAÇADORES ADEQUADOS PARA GARANTINDO OS COBERTIMENTOS;
4. ACOS: CASO (fy \geq 500MPa) / CASO (fy \geq 600MPa);
5. PREVER INCRUSTAÇÕES PARA FIXAÇÃO DA ESTRUTURA METÁLICA, NOS ELEMENTOS PERTINENTES (VER PROJETO DE ESTRUTURA METÁLICA);
6. DEMAIS CONSIDERAÇÕES VIDE PLANCHAS DE FORMAS;
7. TODAS AS MEDIDAS E DIMENSÕES DEVEM SER CONFERIDAS NA OBRA.

COBRIMENTOS MÍNIMOS	
ELEMENTOS	VALORES (cm)
VIGAS E PILARES	2,5
LAJES	2,0
FUNDAÇÕES	2,5

PLANTA CHAVE

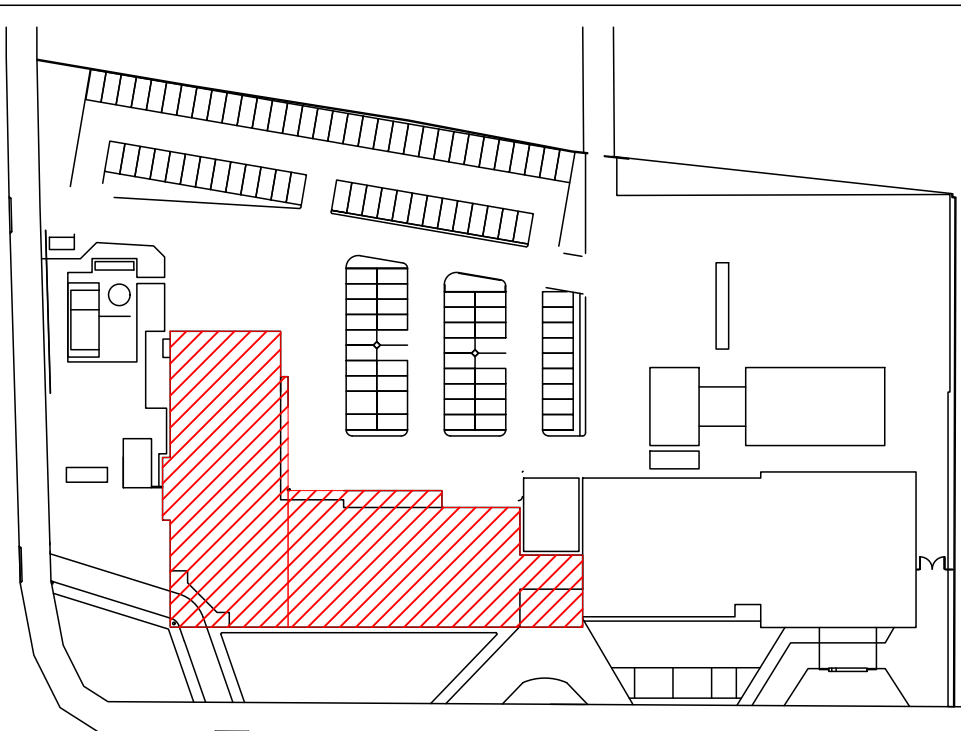

REC	3356/021	EMISSÃO INICIAL
RESUMO	DATA	ASSUNTO
REPARAÇÃO DE FURTO EM ABASTECIMENTO DE GÁS Rua Manoel de Lencastre, 100 - Loteamento: Lote 1 - CEP 80600-720 FONE/FAX: (041) 322-320-21 - E-mail: cep@cep.com.br ou www.cep.com.br		
Medidas em cartório		Cópias remetidas no dia
O valor do custo préviação se dá em: R\$		Ata de quitação atestando conclusão e comprometido pelo projeto.
* TODO O CONTEÚDO DESTA PRODUTO É PROPRIEDADE INTELECTUAL DA EMPRESA - QUANTO AUTORES RESERVADO		
Projeto PROJETO ESTRUTURAL Data: 10/05/2002 HOSPITAL REGIONAL DE PRONTO SOCORRO - HRPS Implantado Município de PELOTAS Local:		
Rua AV. BENTO GONÇALVES, Nº 4590 - PELOTAS/RS		RPO/NOA EC 183
MEF Associação de Engenharia de Arquitetura e Urbanismo (Associação) (Associação)	PROJETO PRELIMINAR - BASES Códice Cliente: 554 Códice Projeto: VS Arquivo Cat: 554 HRPS-PE-ESTR-183-ARMA-14-1_R00	Escala: Desenhos - Indicação