



01 PLANTA DE SITUAÇÃO
ESCALA 1/1000

| QUADRO DE ÁREAS | |
|---------------------------------|--------------|
| ÁREA DO TERRENO: | 12.716,14 m² |
| ÁREA CONSTRUÍDA EXISTENTE: | 3.918,89 m² |
| ÁREA DE ACRÉSCIMO - EDIFICAÇÃO: | 732,03 m² |
| ÁREA TOTAL CONSTRUÍDA: | 4.650,92 m² |
| TAXA DE OCUPAÇÃO: | 24,55 % |
| COEFICIENTE DE APROVEITAMENTO: | 0,31 |
| USO: | UE |

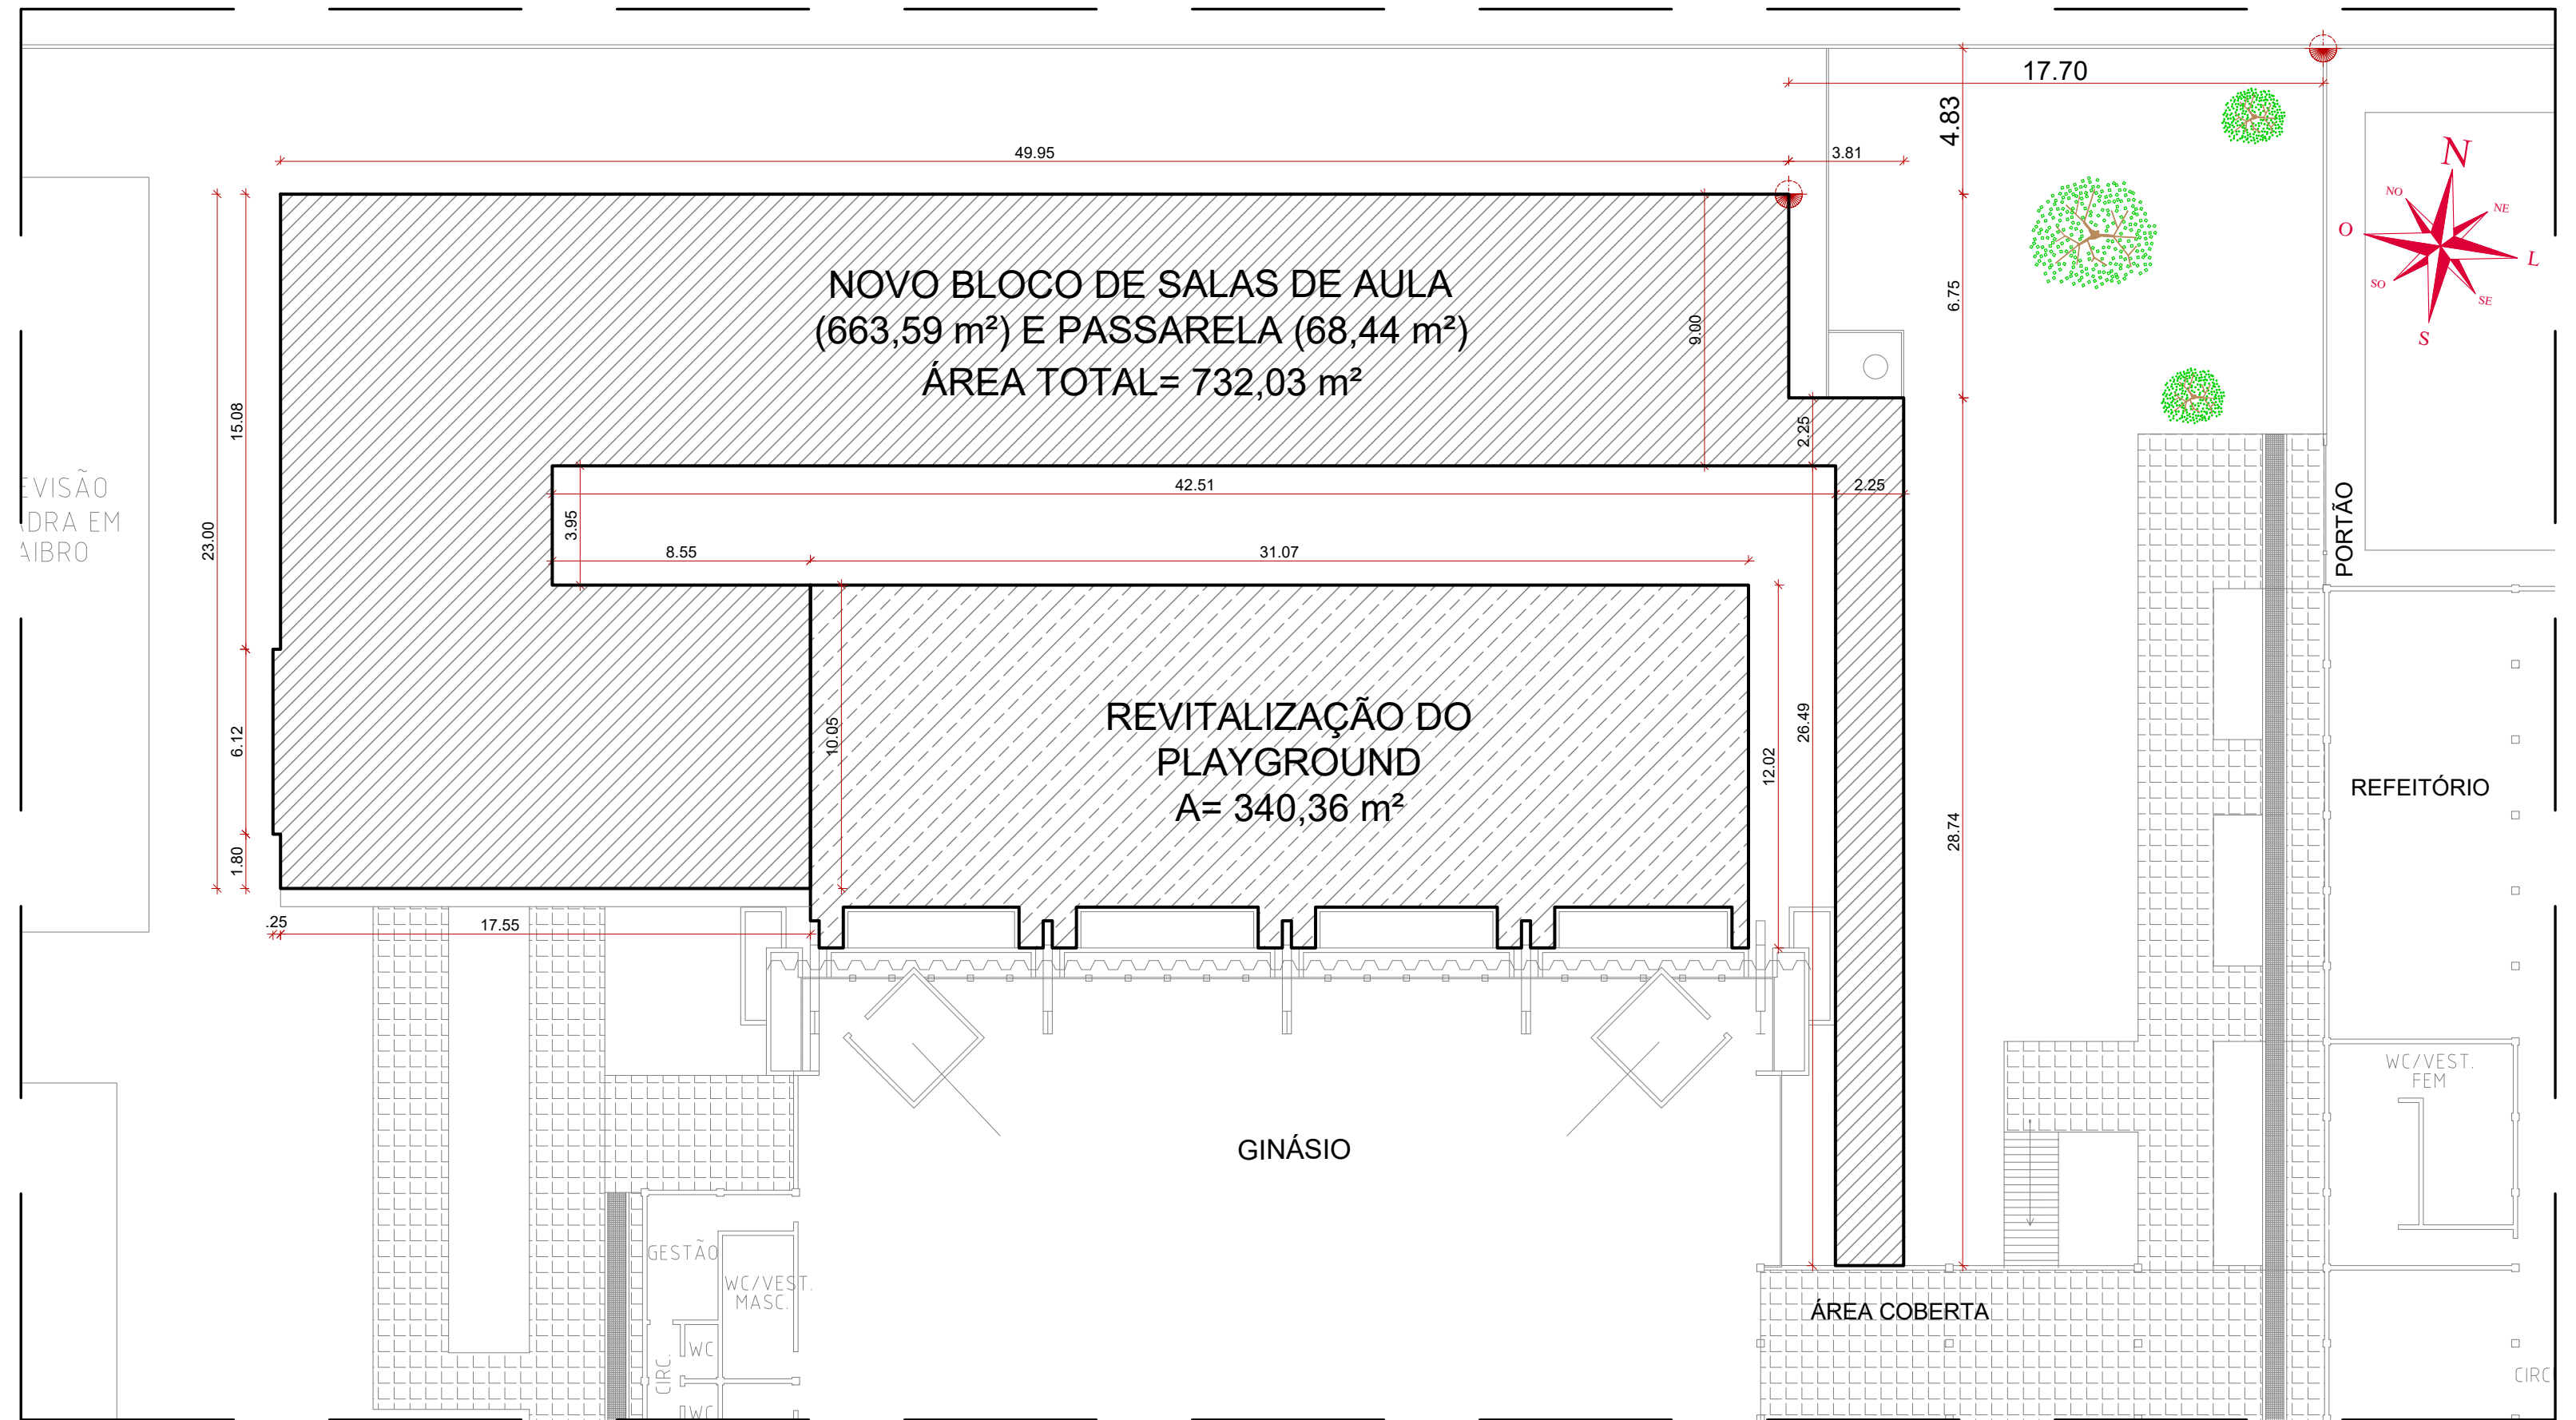

02 PLANTA BAIXA DE LOCAÇÃO
ESCALA 1/200

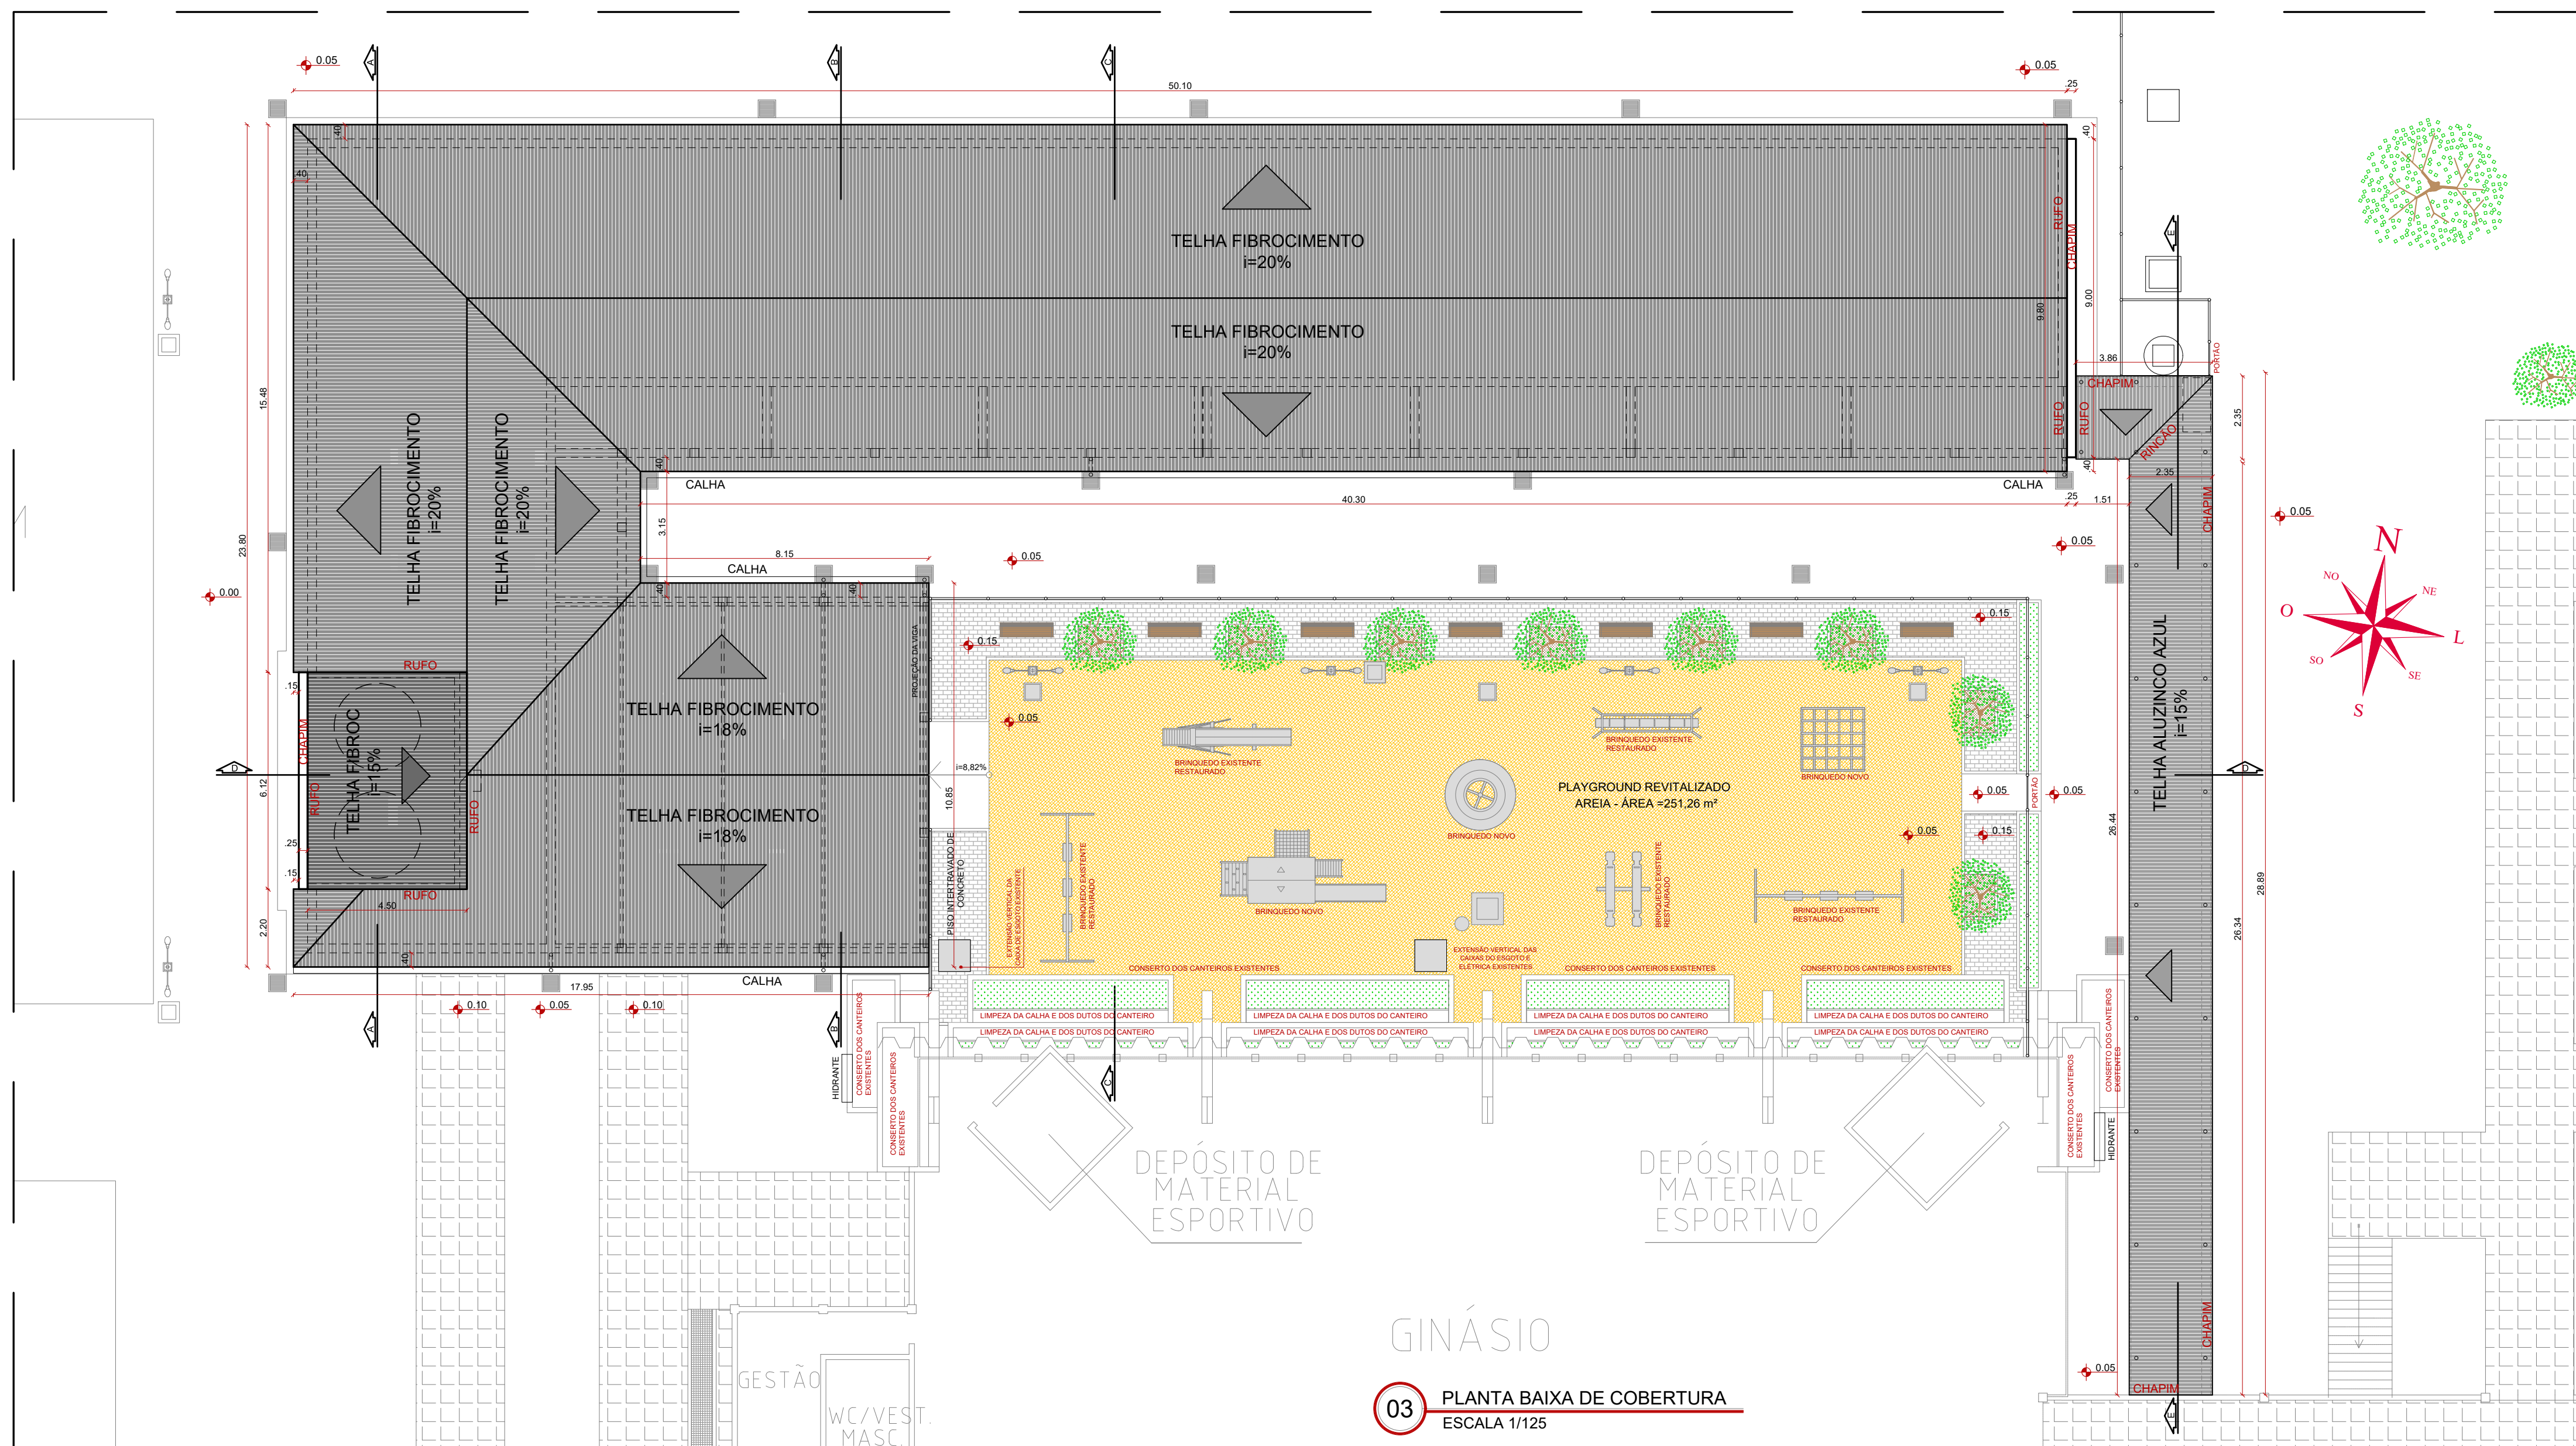

03 PLANTA BAIXA DE COBERTURA
ESCALA 1/125



PREFEITURA MUNICIPAL DE PELOTAS
SECRETARIA DE EDUCAÇÃO E DESPORTO

E.M.E.F. FRANCISCO CARUCCIO

SECRETÁRIO MUNICIPAL DA EDUCAÇÃO

PROJETO: Departamento de Engenharia

PRAÇA 20 DE SETEMBRO, 366
PELOTAS - RS - CEP 96015-280
FONE (53)3284-2618
e-mail: engenharismedpelotas@gmail.com

Eq. Técnica: Arq. Louise Winke
cau A123590-7
Arq. Luciana C. Garcia
cau A129360-5
Arq. Tâmara Cunha
cau A35554-2
Eng. Civil Nixon R. Almeida Aguiar
crea 146400
Eng. Civil José Henrique C. Cordeiro
crea 202750
Apoio técnico: Guacira Dias Vieira
Moisés Vieira dos Santos
Samuel Carvalho
Roger Silveira
Edilson Almeida

RESPONSÁVEL TÉCNICO

PROJETO: AMPLIAÇÃO - E.M.E.F. FRANCISCO CARUCCIO

ENDEREÇO: Av. Leopoldo Brod, 3220 - Três Vendas - Pestano - Pelotas / RS

CONTEÚDO: PROJETO ARQUITETÔNICO - PLANTA BAIXA DE SITUAÇÃO, LOCAÇÃO E COBERTURA

LOCAL E DATA: Pelotas, JUNHO de 2021.

ESCALA: INDICADA

PRANCHA:

01/06
ARQ