




BORDO DE PISTA - SARJETA

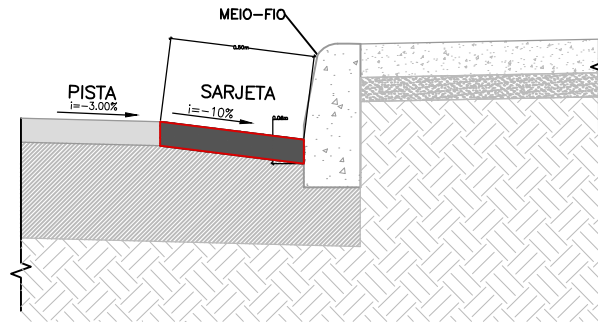

DETALHE 1 - SARJETA DE SAÍDA sem escala

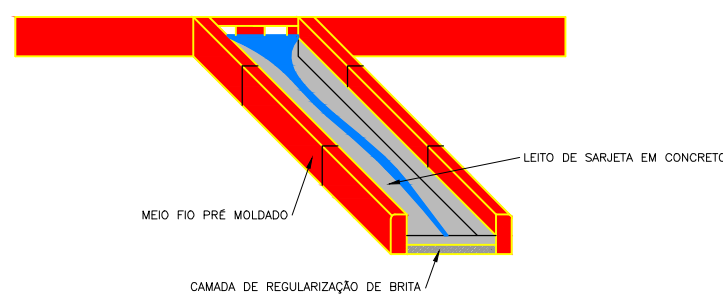

DETALHE 1.1 - SARJETA DE SAÍDA planta baixa

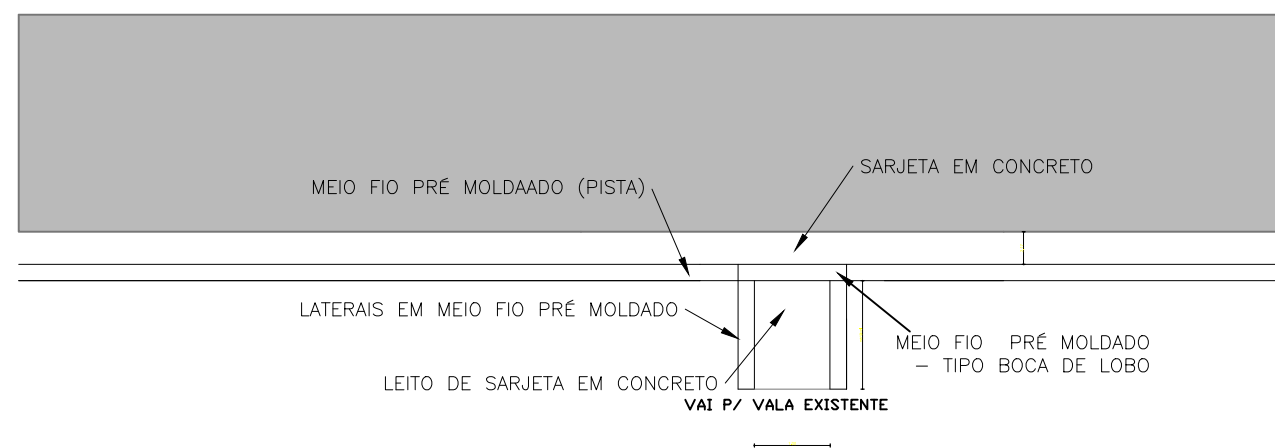

01 Detalhe Sarjetas

ESCALA - S/E

02 IMPLANTAÇÃO

ESCALA - 1:500

AV. PERNAMBUCO

INÍCIO DA INTERVENÇÃO

25,00

TRECHO A SER ESCAVADO E RECEBERÁ REFORÇO RACHÃO E BGS

travessia de drenagem

0+50

0+100

0+150

0+200

0+250

0+300

0+350


0+400

0+450

0+500

25,00

TRECHO A SER ESCAVADO E RECEBERÁ REFORÇO RACHÃO E BGS

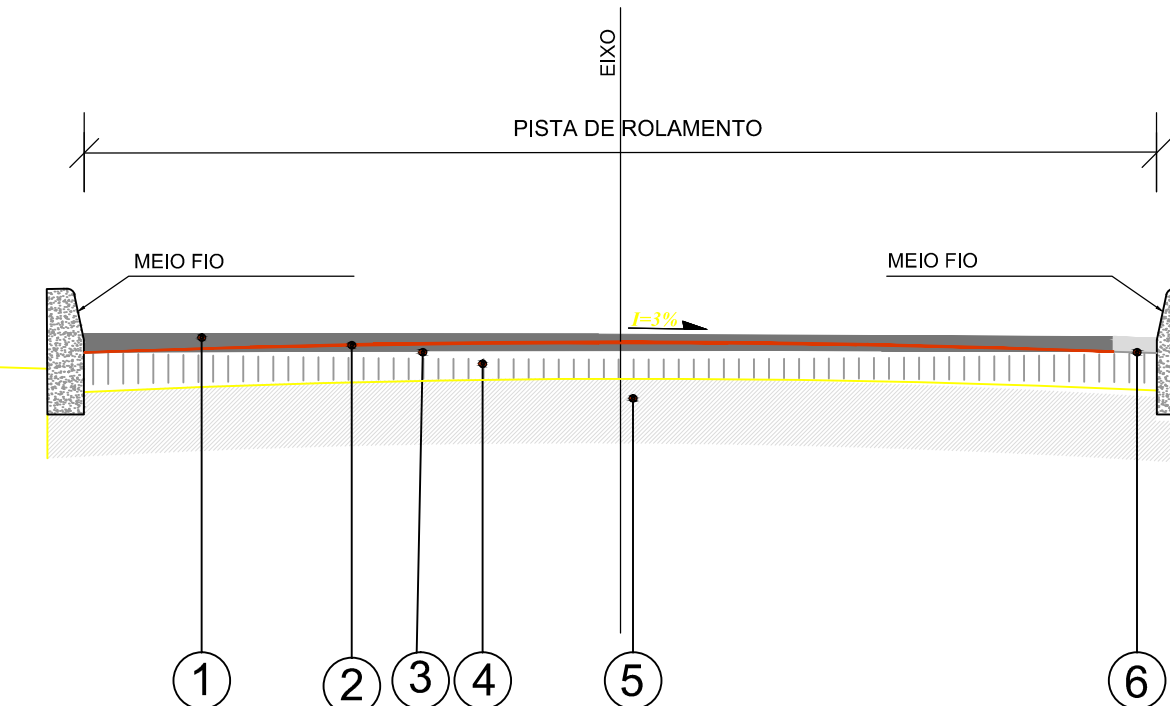

1. Capa de Rolamento em CBUQ esp.: 3cm
2. Pintura de Ligação RR-2C
3. Imprimação CM-30
4. BGS
5. Sub leito existente
6. Sarjeta em concreto L:50cm

03 Detalhe Perfil

ESCALA - S/E

Revestimento em CBUQ
Capa de Rolamento

Pintura de Ligação
Imprimação

Reforço de Base e sub-base (BGS)

Sub Base Existente

Sub-Leito existente

Reforço de Base

Revestimento em CBUQ
Capa de Rolamento

Pintura de Ligação
Imprimação

Reforço Base - BGS

Sub-Leito existente

Reforço - Trechos para escavar



04 Planta de Situação

ESCALA - S/E

vamos
compartilhar
a cidade

PREFEITURA

PAVIMENTAÇÃO
AV RUBENS MACHADO SOUTO
(ESTRADA DA Z-3)

DIREITOS AUTORAIS RESERVADOS. PROIBIDA A REPRODUÇÃO TOTAL DO PARCIAL DESTA DESENHO SEM O EXPRESSO CONSENTIMENTO DO PROPRIETÁRIO

PAVIMENTAÇÃO, DRENAGEM E DETALHES

PLANTA BAIXA

ESCALA: INDICADA

MUNICÍPIO: PELOTAS ESTADO: RIO GRANDE DO SUL

LOGRADOURO: 535M A PARTIR DA AV. PERNAMBUCO

CODIGO DO DESENHO: 00 NUMERO DA REVISÃO: 00 DATA: JUL 2021

Rua Menna Barreto, 752 - Pelotas/RS Fone: (51) 32271513 Email: seplag@pelotas.rs.gov.br

EQUIPE TÉCNICA

KAREN B. A. ESPERANÇA

ENGENHEIRA CIVIL, COREPRO 133204

SECRETARIA DE PLANEJAMENTO E GESTÃO Pelotas