


ÁREA DO MÓDULO: 3,15 m<sup>2</sup>

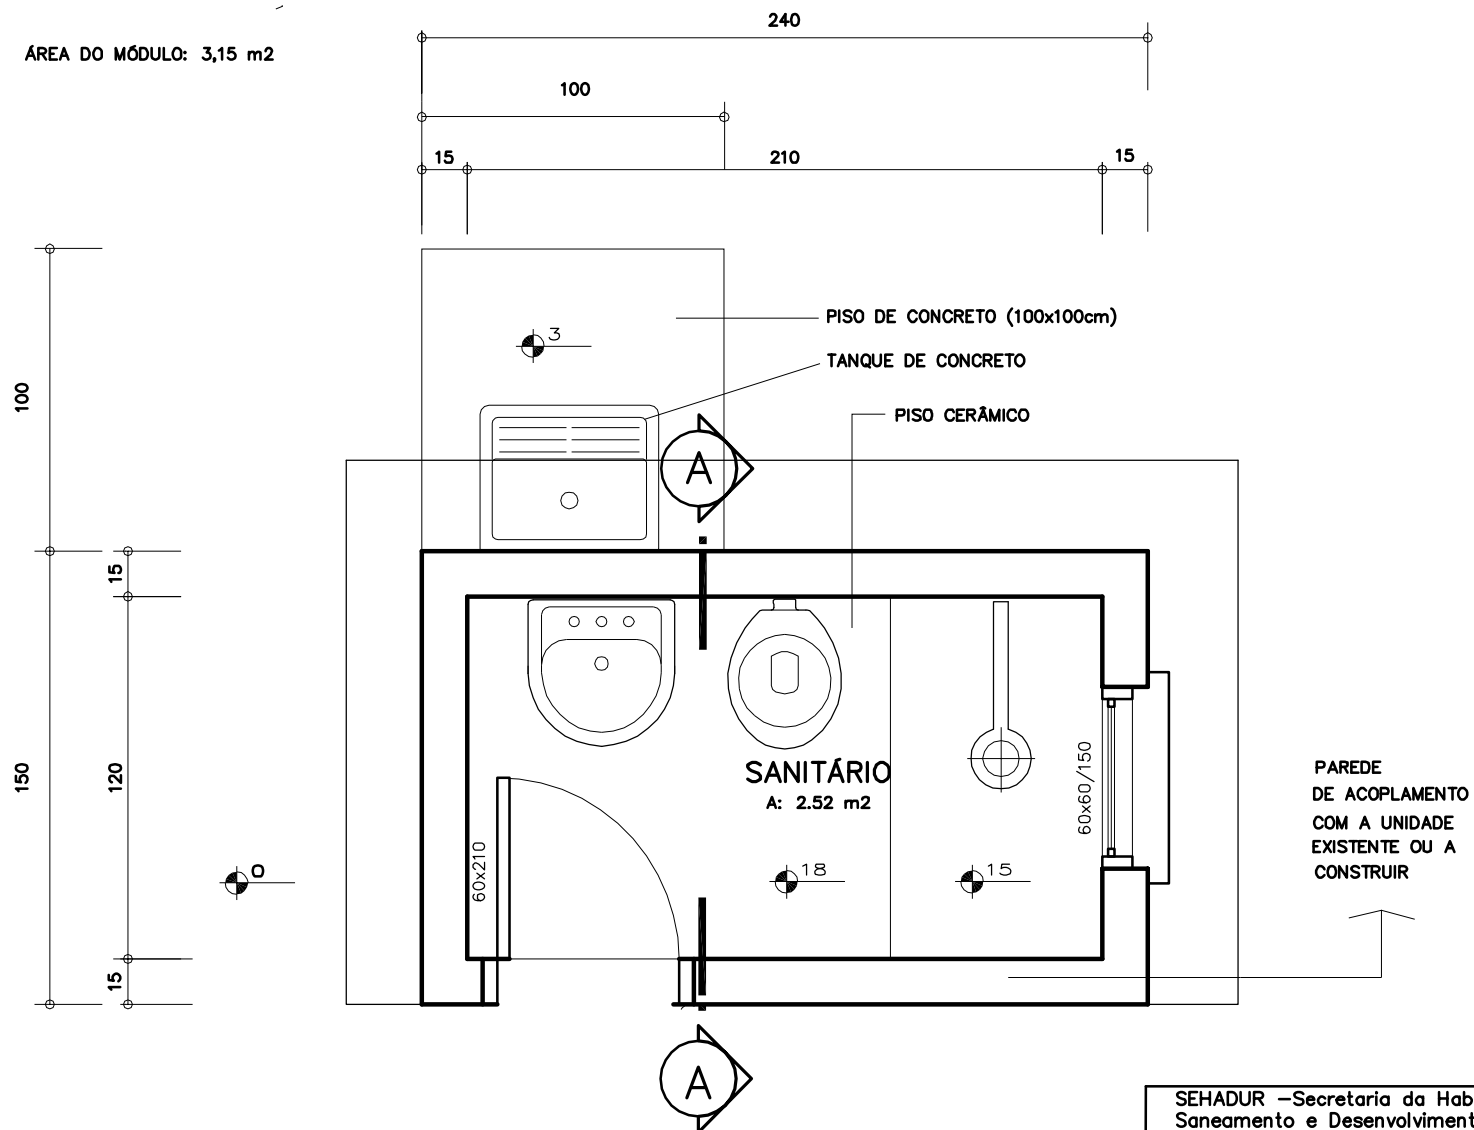

SEHADUR –Secretaria da Habitação,  
Saneamento e Desenvolvimento Urbano

MUNICÍPIO:

ÁREA:

PRANCHA:

PLANTA BAIXA – Módulo Sanitário

ESCALA:  
1:25

PRANCHA Nº:

01

RESP. TÉCNICO: