



PLANTA BAIXA
esc 1:25

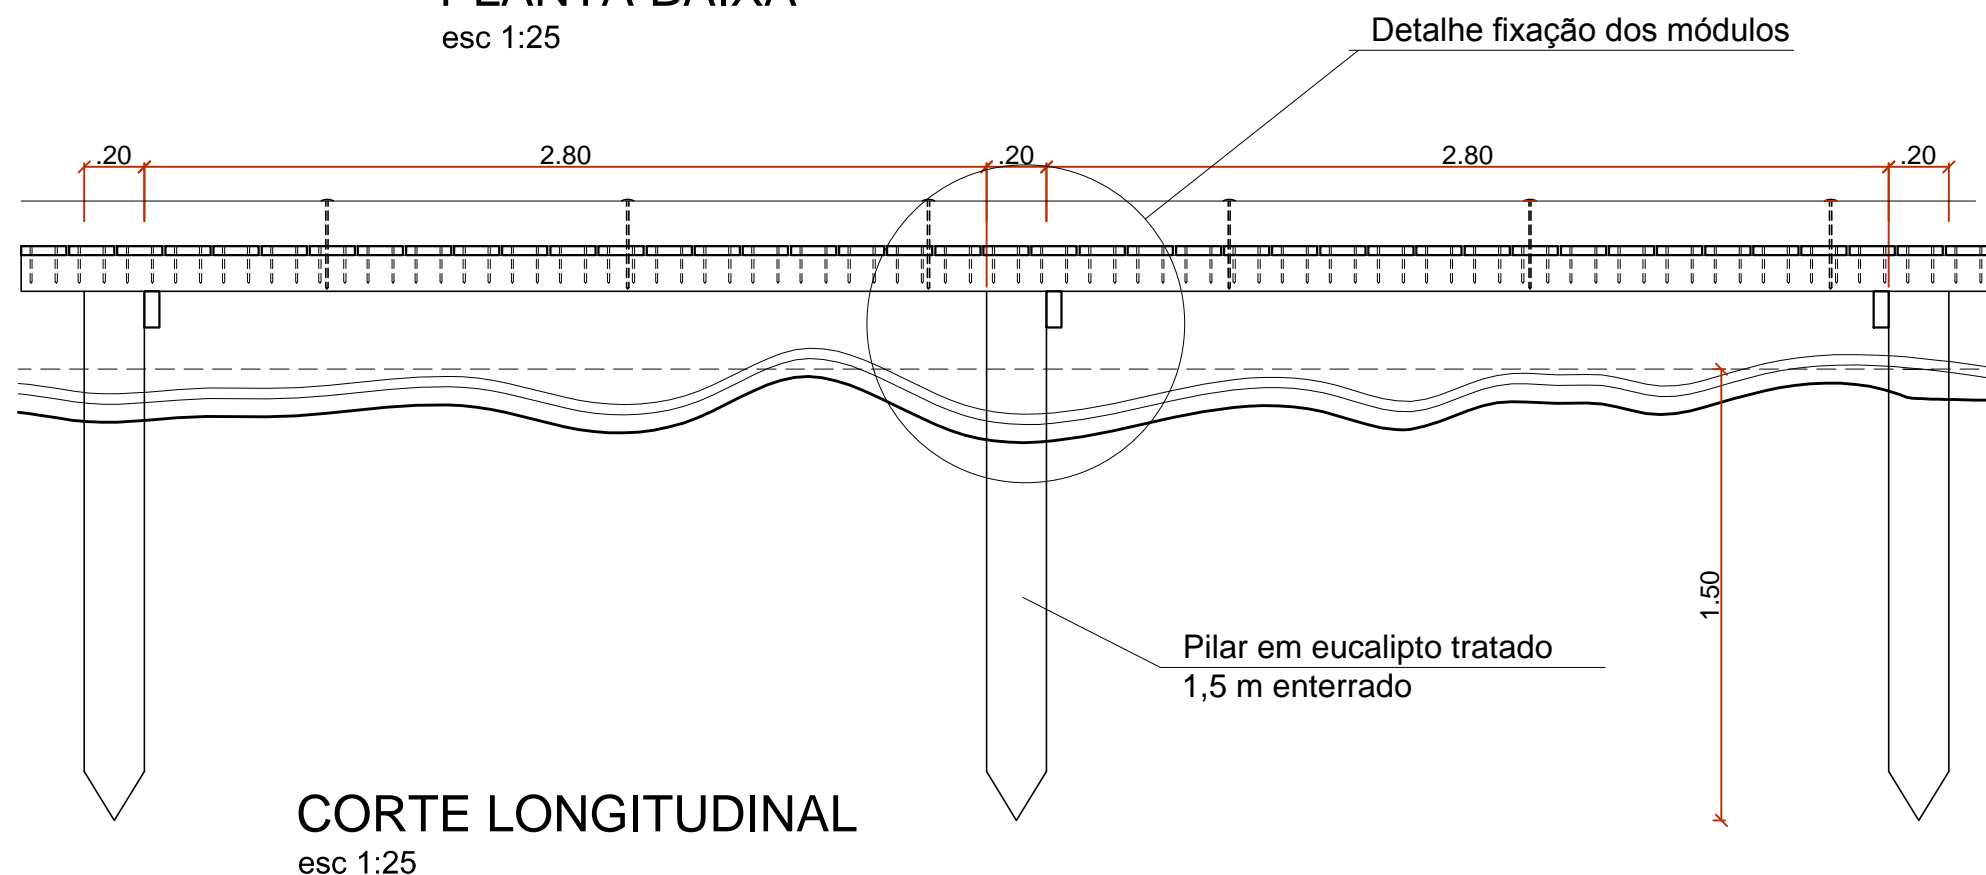

CORTE LONGITUDINAL
esc 1:25

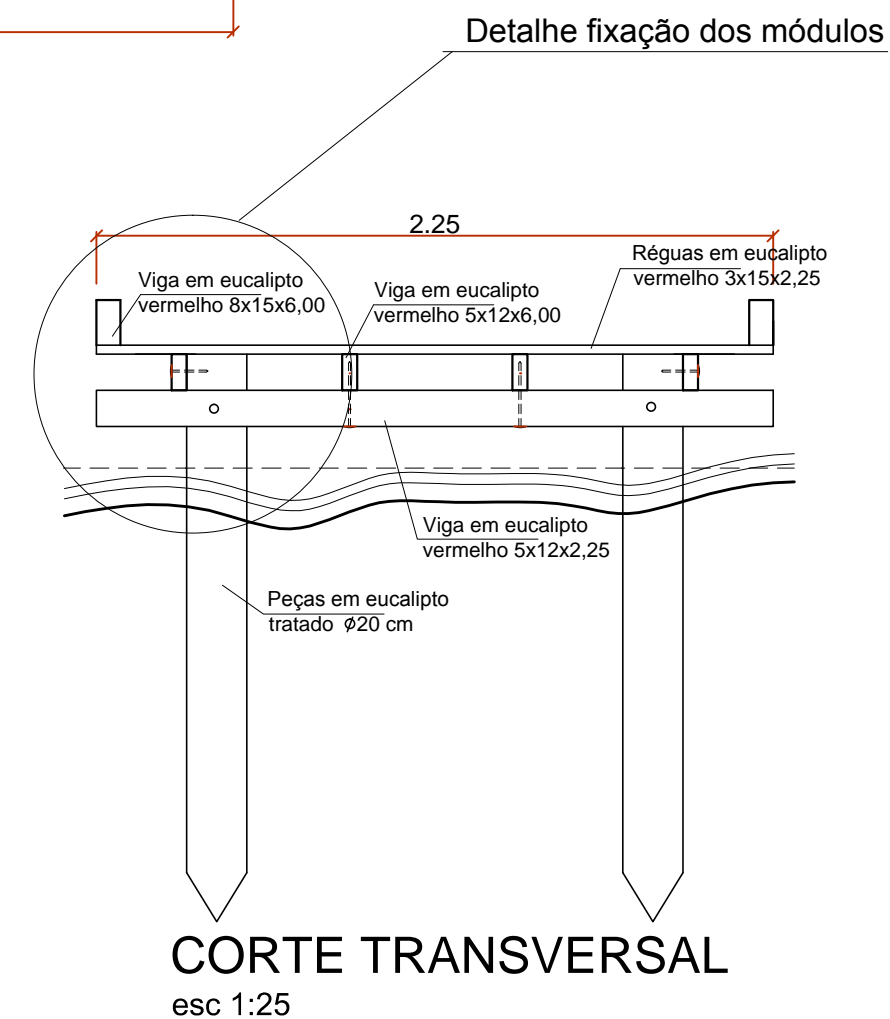

CORTE TRANSVERSAL
esc 1:25

PASSARELA LARANJAL - BARRO DURO

ESCALA: 1/25

DATA: JANEIRO 2021

PREFEITURA MUNICIPAL DE PELOTAS

SECRETARIA DE GESTÃO DA CIDADE E MOBILIDADE URBANA
DIRETORIA DE PLANEJAMENTO TERRITORIAL

