








PLANTA BAIXA ANFITEATRO AO AR LIVRE
ESCALA: 1/250

CONVENÇÕES	
	BANCOS EM ALVENARIA/ CONCRETO PROPOSTO
	MEIO-FIO EM CONCRETO - EXISTENTE
	MEIO-FIO EM CONCRETO - PROPOSTO
	CONTENÇÃO CAMINHOS
	PAVIMENTAÇÃO EM PEDRISCO - PROPOSTO
	PAVIMENTAÇÃO EM CONCRETO PASSEIOS - PROPOSTO
	PAVIMENTAÇÃO EM CONCRETO POLIDO
	AREIA QUADRAS E PLAY - CAMADA 30cm
	TSOI SOBRE PAVIMENTO EXISTENTE (CAMINHOS) - CAMADA 20m Área: 2800,00m²
	TSOI (CAMINHOS NOVOS) - CAMADA 20cm+15cm (RGS)
	GRAMA PROPOSTA: ESMERALDA
	GRAMA SINTÉTICA: QUADRA DE FUTEBOL
	ÁRVORES EXISTENTES A MANTER
	ÁRVORES EXISTENTES - SUPRESSÃO
	ÁRVORES EXISTENTES - PODA
	ÁRVORES EXISTENTES - TRANSPLANTE
	LAGO EXISTENTE
	DRENAGEM PROPOSTA - TUBO PVC Ø150MM e CAIXA COM TAMPA EM GRELHA EM CONCRETO
	IMPLANTAÇÃO BICICLETERIO
	IMPLANTAÇÃO DE LIXEIRAS
	LUMINÁRIA REFLETOR LED A IMPLANTAR
	SINALIZAÇÃO VERTICAL DOS CAMINHOS - INDICAÇÃO DE DISTÂNCIA


LEGENDA PLANTIO - PAISAGISMO	
	VEGETAÇÃO PROPOSTA: JACARANDÁ - <i>Jacaranda mimocarpa</i>
	PLANTIO ADAPANTO - <i>Aspidistra africana</i>
	PLANTIO CAPIM CHORÃO - <i>Cratogeomys carolin</i>
	PLANTIO DE MORDEIA - <i>Cordia bicolor</i>
	PLANTIO DE BARBA-DE-SERPENTE - <i>Liriodendron muscari</i>
	PLANTIO DE CLOROFITO - <i>Clorofito variegatum</i>
	PLANTIO DE CAPIM DO TEXAS - <i>Pennisetum setaceum Rubrum</i>
	PLANTIO DE COSTELA DE ADÃO - <i>Moronea delicata</i>
	PLANTIO DE INHAME PRETO - <i>Colocasia esculenta</i>
	PLANTIO DE JASMIM DOS POETAS - <i>Jasminum polyanthum</i>
	PLANTIO DE HORTÊNCIA - <i>Hydrangea macrophylla</i>
	PLANTIO DE LÍRIO AMARELO - <i>Heimerocallis lutea</i>
	PLANTIO DE LÍRIO VERMELHO - <i>Heimerocallis lutea</i>
	PLANTIO DE PAPIRO - <i>Cyperus papyrus</i>
	PLANTIO DE STRELTZIA - <i>Strelitzia reginae</i>
	PLANTIO DE LAVANDA - <i>Lavandula sp.</i>
	PLANTIO DE BUCHINHO - <i>Buxus sempervirens</i>





IMAGEM REFERÊNCIA ASSENTOS EM MADEIRA - BANCOS/ ARQUIBANCADAS SEM ESCALA

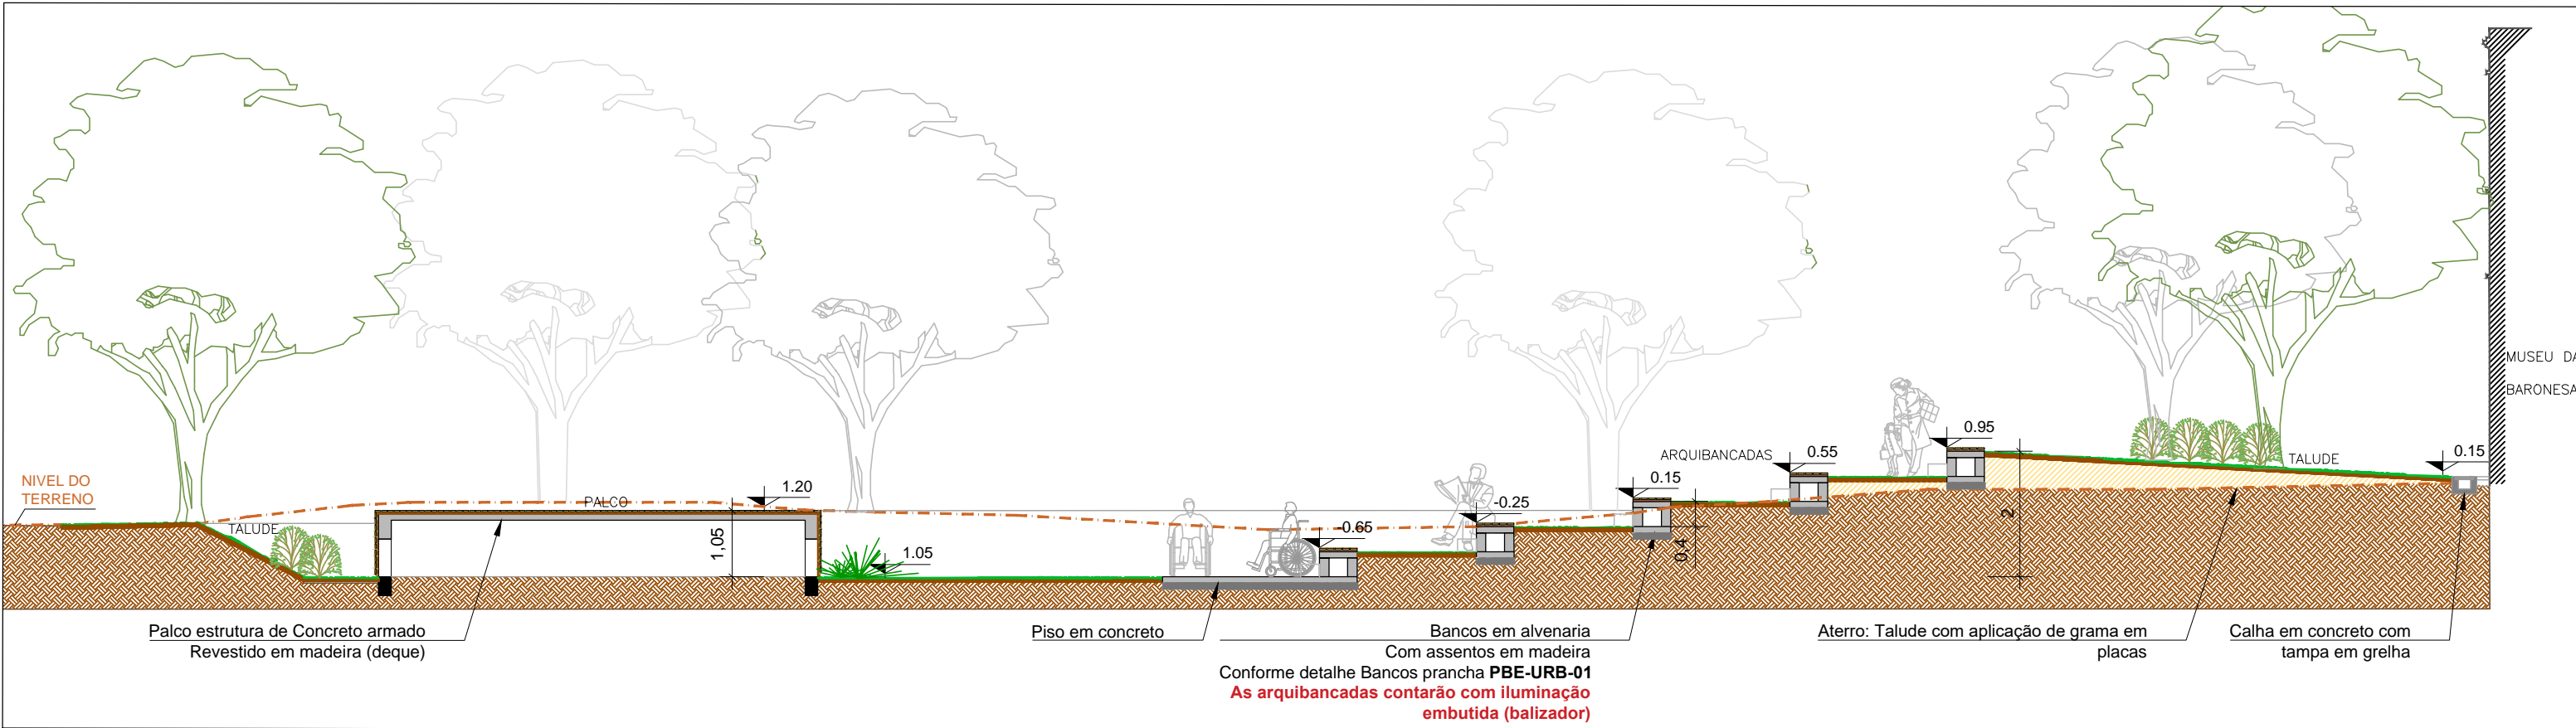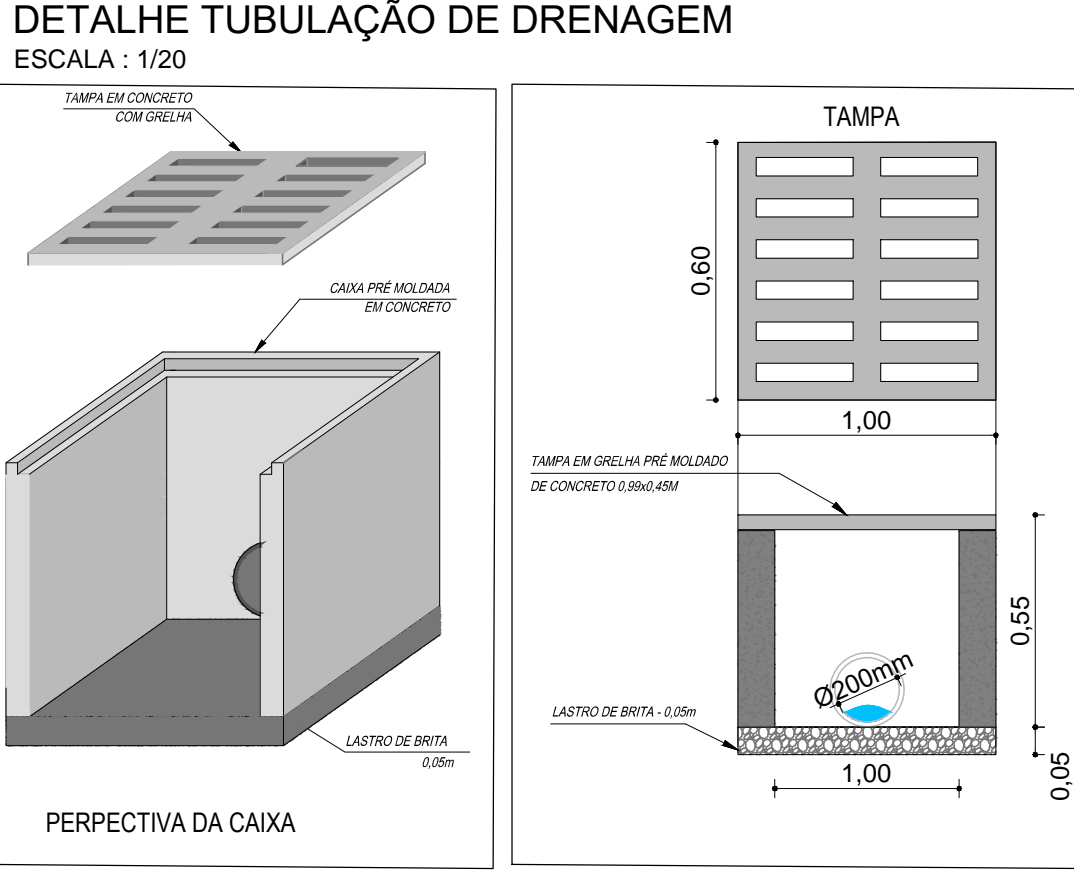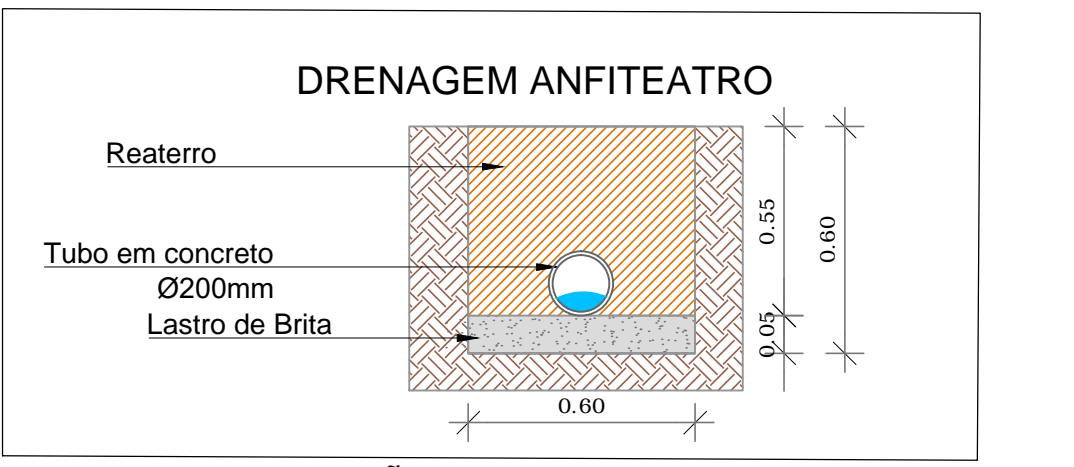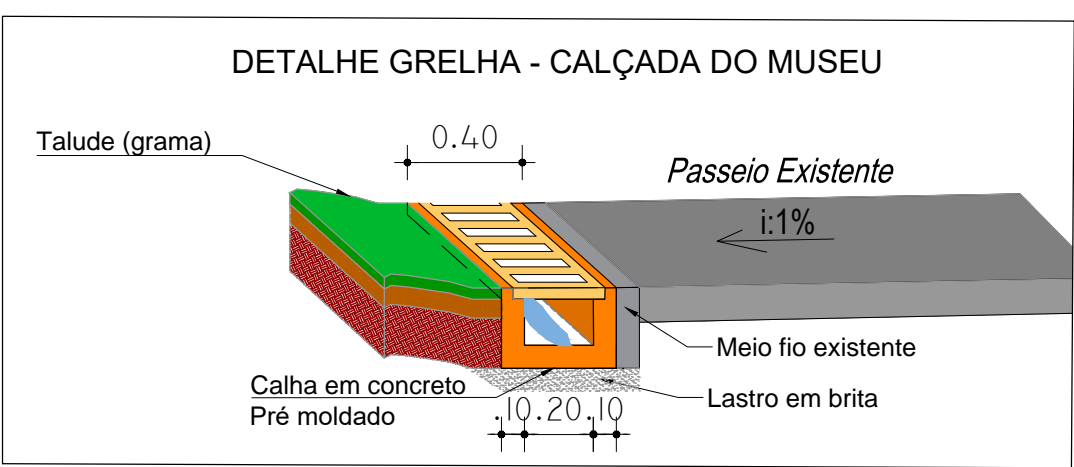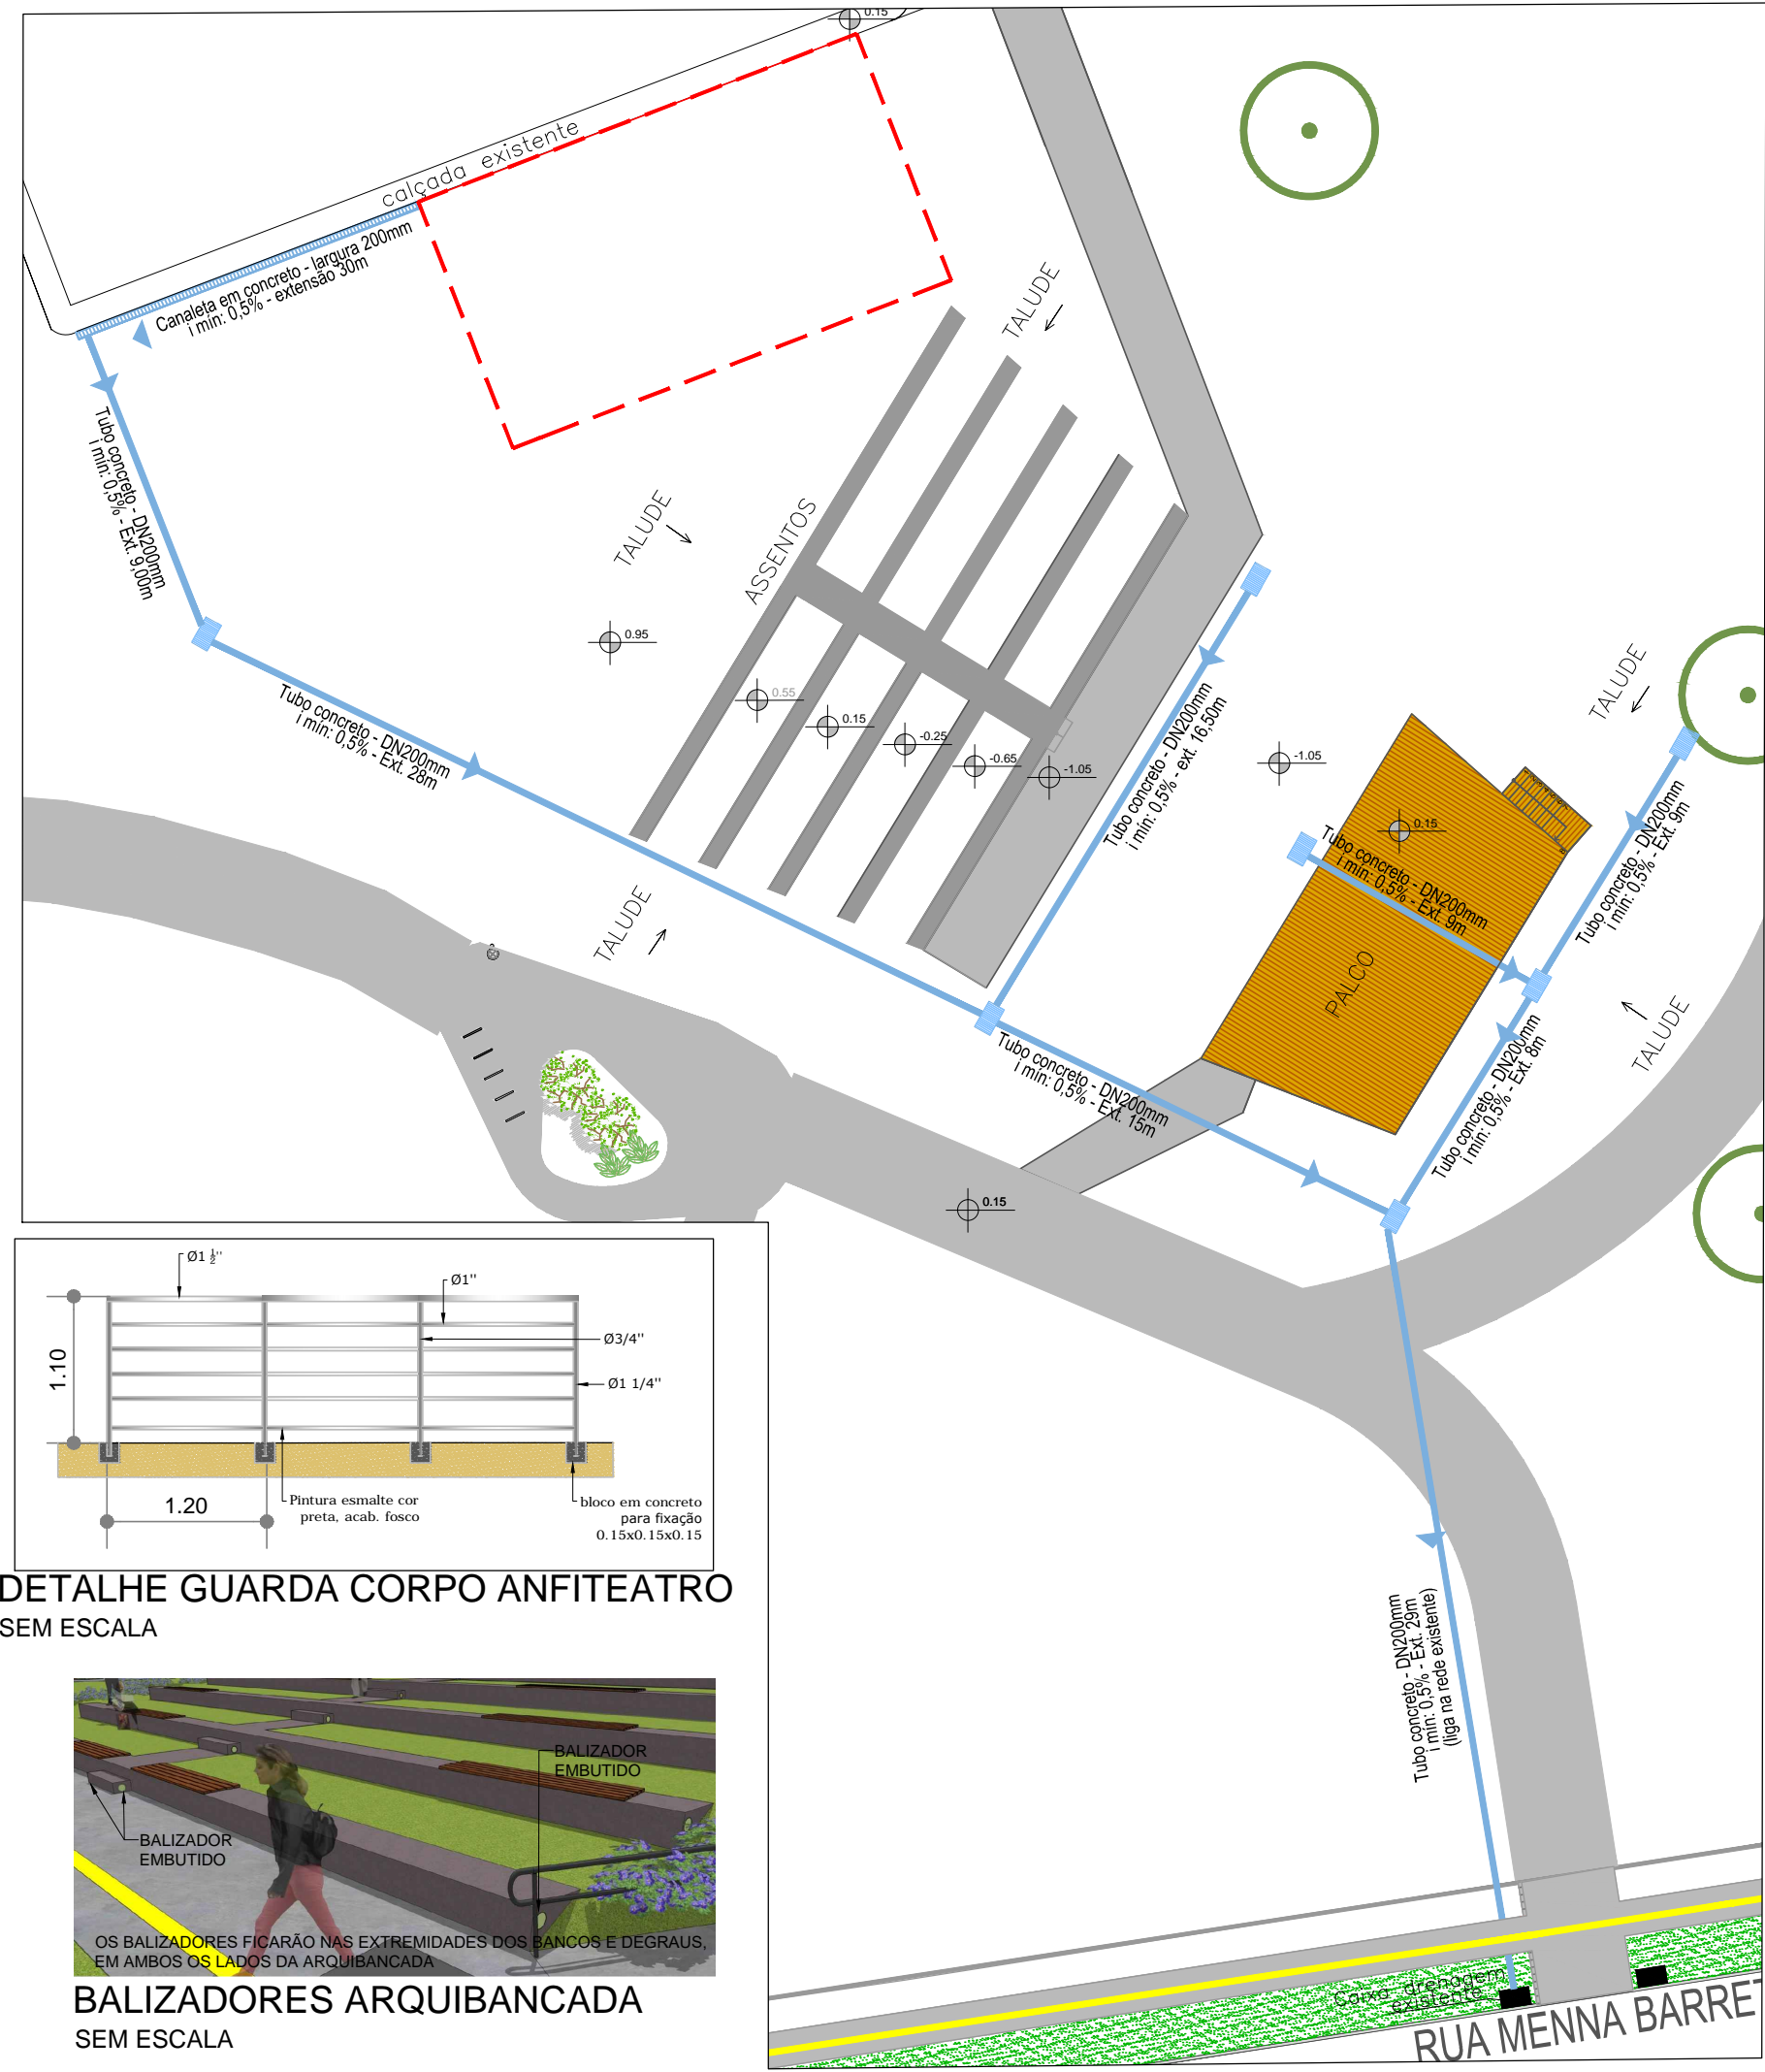

CORTE ANFITEATRO AO AR LIVRE
ESCALA: 1/100

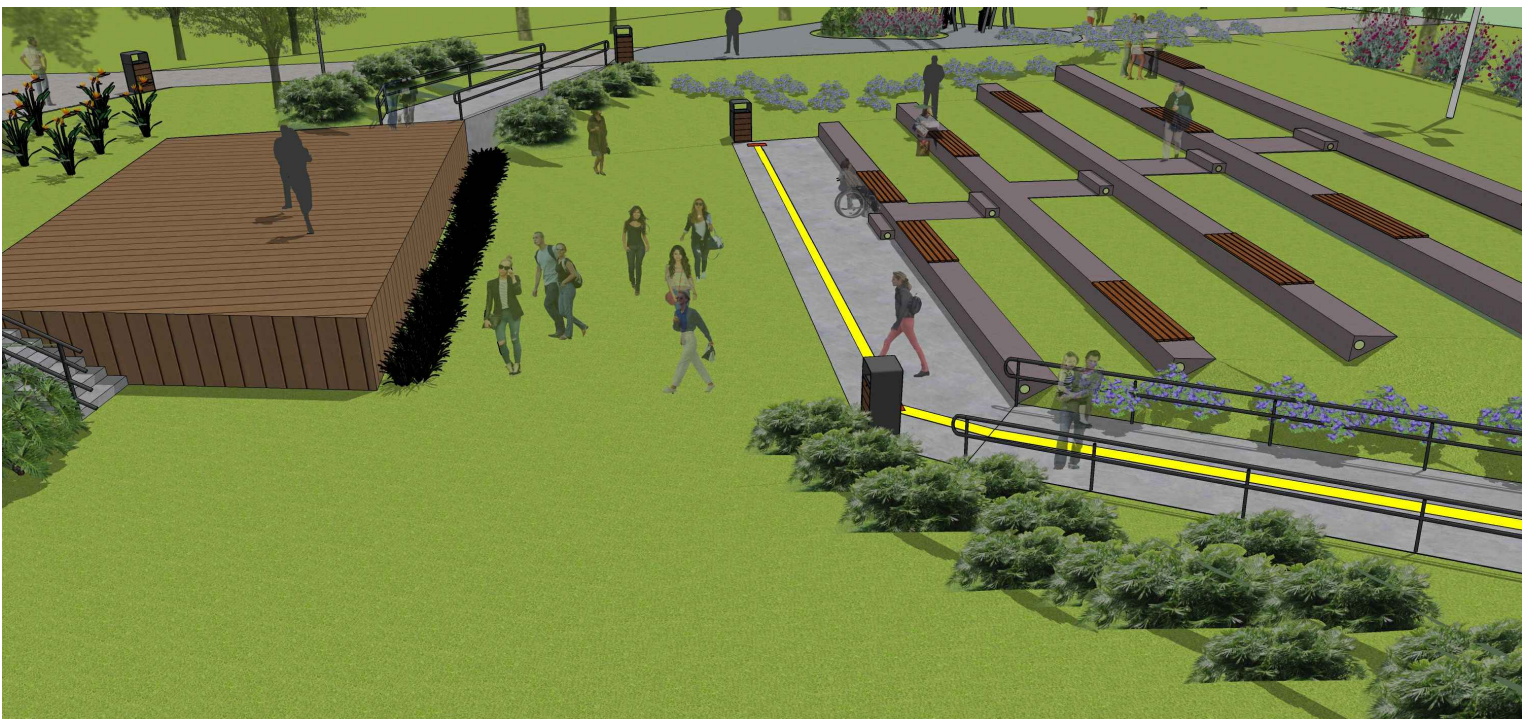

ILUSTRAÇÕES 3D - ANFITEATRO AO AR LIVRE

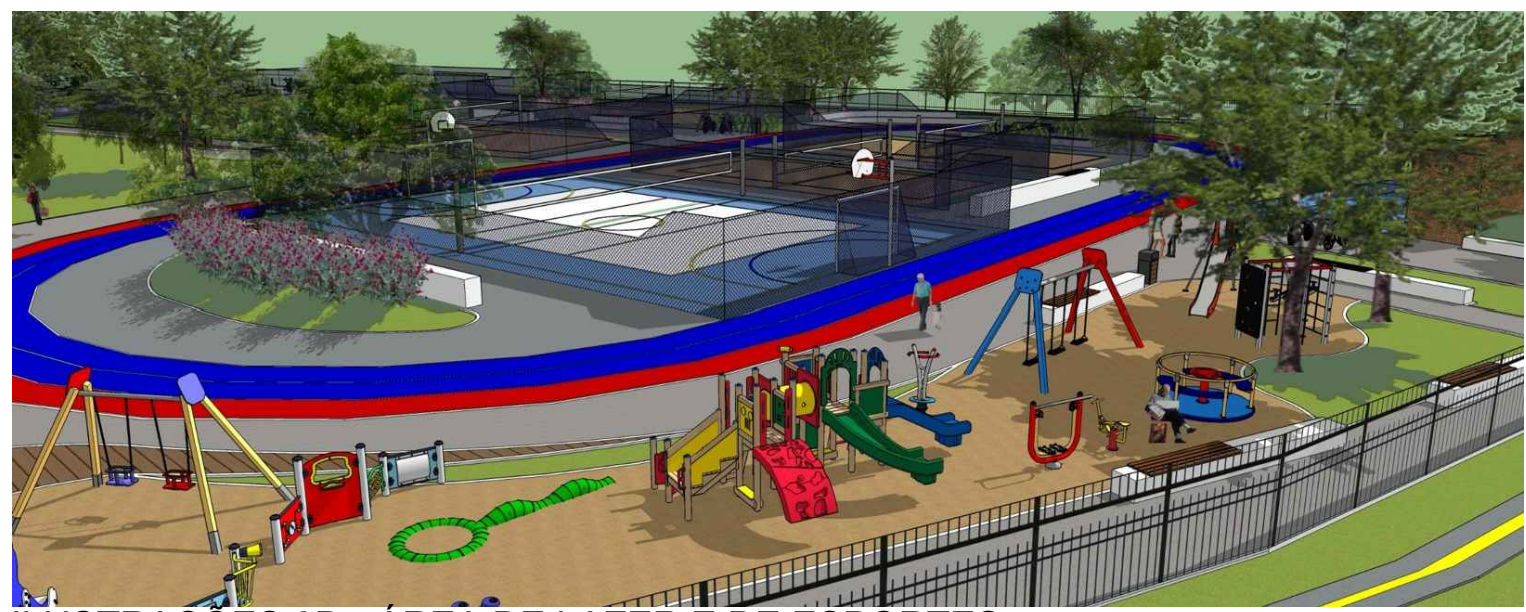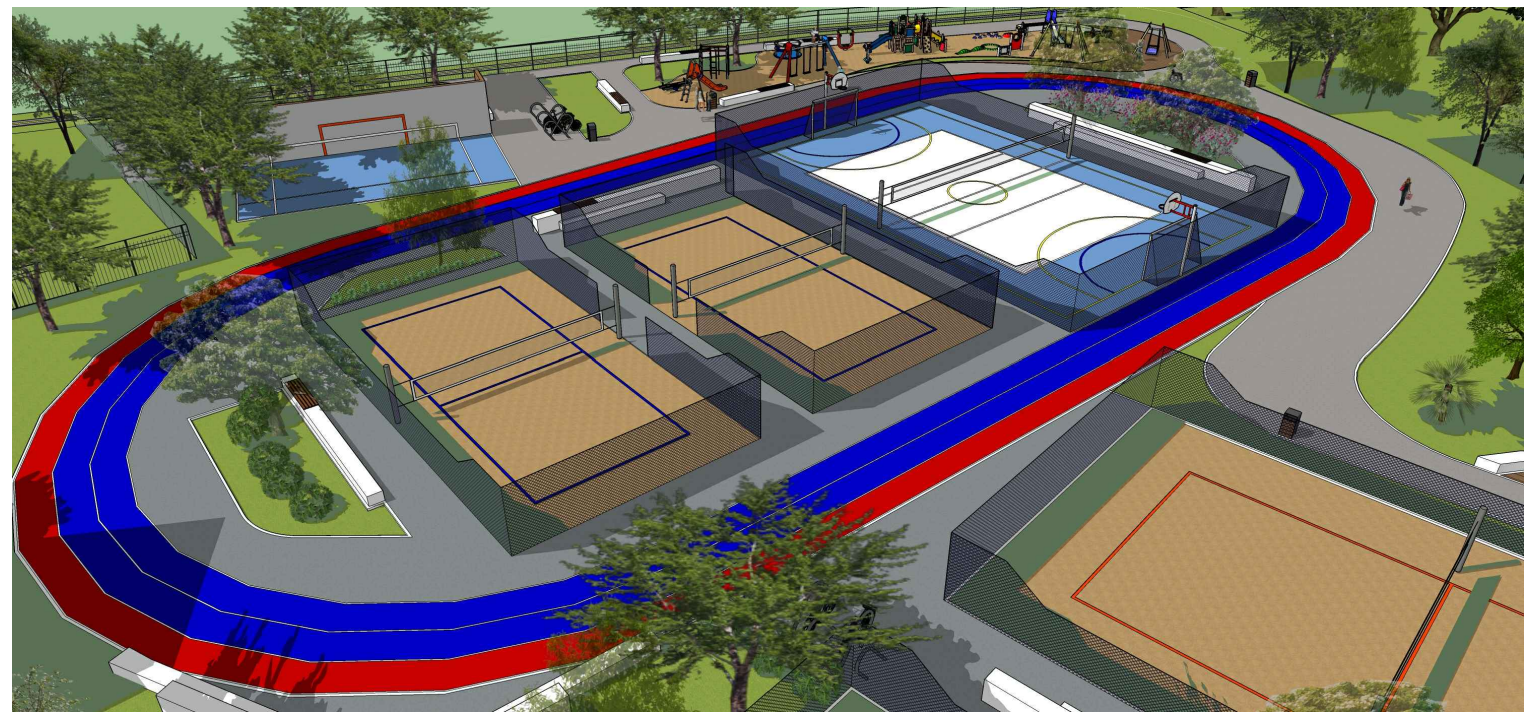

ILUSTRAÇÕES 3D - ÁREA DE LAZER E DE ESPORTES



vamos
compartilhar
a cidade

PREFEITURA

PROJETO DE
REQUALIFICAÇÃO DO
PARQUE DA BARONESA

DIREITOS AUTORAIS RESERVADOS. PROIBIDA A REPRODUÇÃO TOTAL OU PARCIAL DESTA DESENHO SEM O EXPRESSO CONSENTIMENTO DO PROPRIETÁRIO

TÍTULO DO DESENHO
PROJETO URBANÍSTICO - ANFITEATRO AO AR LIVRE - PARQUE DA BARONESA

PLANTA BAIXA - DETALHAMENTOS - PROJETO DE DRENAGEM - IMAGENS
ESCALA: INDICADA

MUNICÍPIO
PELOTAS

ESTADO
RIO GRANDE DO SUL

LOGRADOURO
AV. DOMÍNGOS DE ALMEIDA Nº 1490

CÓDIGO DO DESENHO
PBE-URB-03

NUMERO DA REVISÃO
00

DATA
20/12/2021

PRANCHA
03/03

EQUIPE TÉCNICA

ELISE LOPES DUTRA
ARQUITETA E URBANISTA | CREA/RG 48864-4

JONCE DA LUZ GARCIA
ENGENHEIRA ELETRICISTA | CREA/RG 214095

MAPELA FARIAS
ENGENHEIRA CIVIL | CREA/RG 2146401

ADRIANA MILACH
BIOLOGA | CNBIO 38020-03D

KAREN BRAS ALMEIDA ESPERANÇA
ENGENHEIRA CIVIL | CREA/RG 133034

Rua Menna Barreto, 752 - Pelotas/RS
Fone: (51) 33101350 - (51) 33101353
Email: enplog@pelotas.rs.gov.br

SECRETARIA DE PLANEJAMENTO E GESTÃO
Pelotas
vamos compartilhar a cidade