


01 PLANTA BAIXA - LOCAÇÃO DA SINALIZAÇÃO INFORMATIVA  
ESCALA 1:2500

PLACAS	DIMENSÃO	UNIDADES	SUPORTE
	L=2m x 1m A=2,00m²	1	1
	L=2m x 1m A=2,00m²	1	1
	L=2m x 1m A=2,00m²	1	1
	L=2m x 1m A=2,00m²	1	1
	L=2m x 1m A=2,00m²	1	1
	L=2,4m x 1,2m A=2,40m²	1	1

02 DETALHES - SINALIZAÇÃO INFORMATIVA  
SEM ESCALA

PLACAS	DIMENSÃO	UNIDADES	SUPORTE
	L=2m x 1m A=2,00m²	1	1
	L=2m x 1m A=2,00m²	1	1
	L=2m x 1m A=2,00m²	1	1
	L=2m x 1m A=2,00m²	1	1
	L=2m x 1m A=2,00m²	1	1

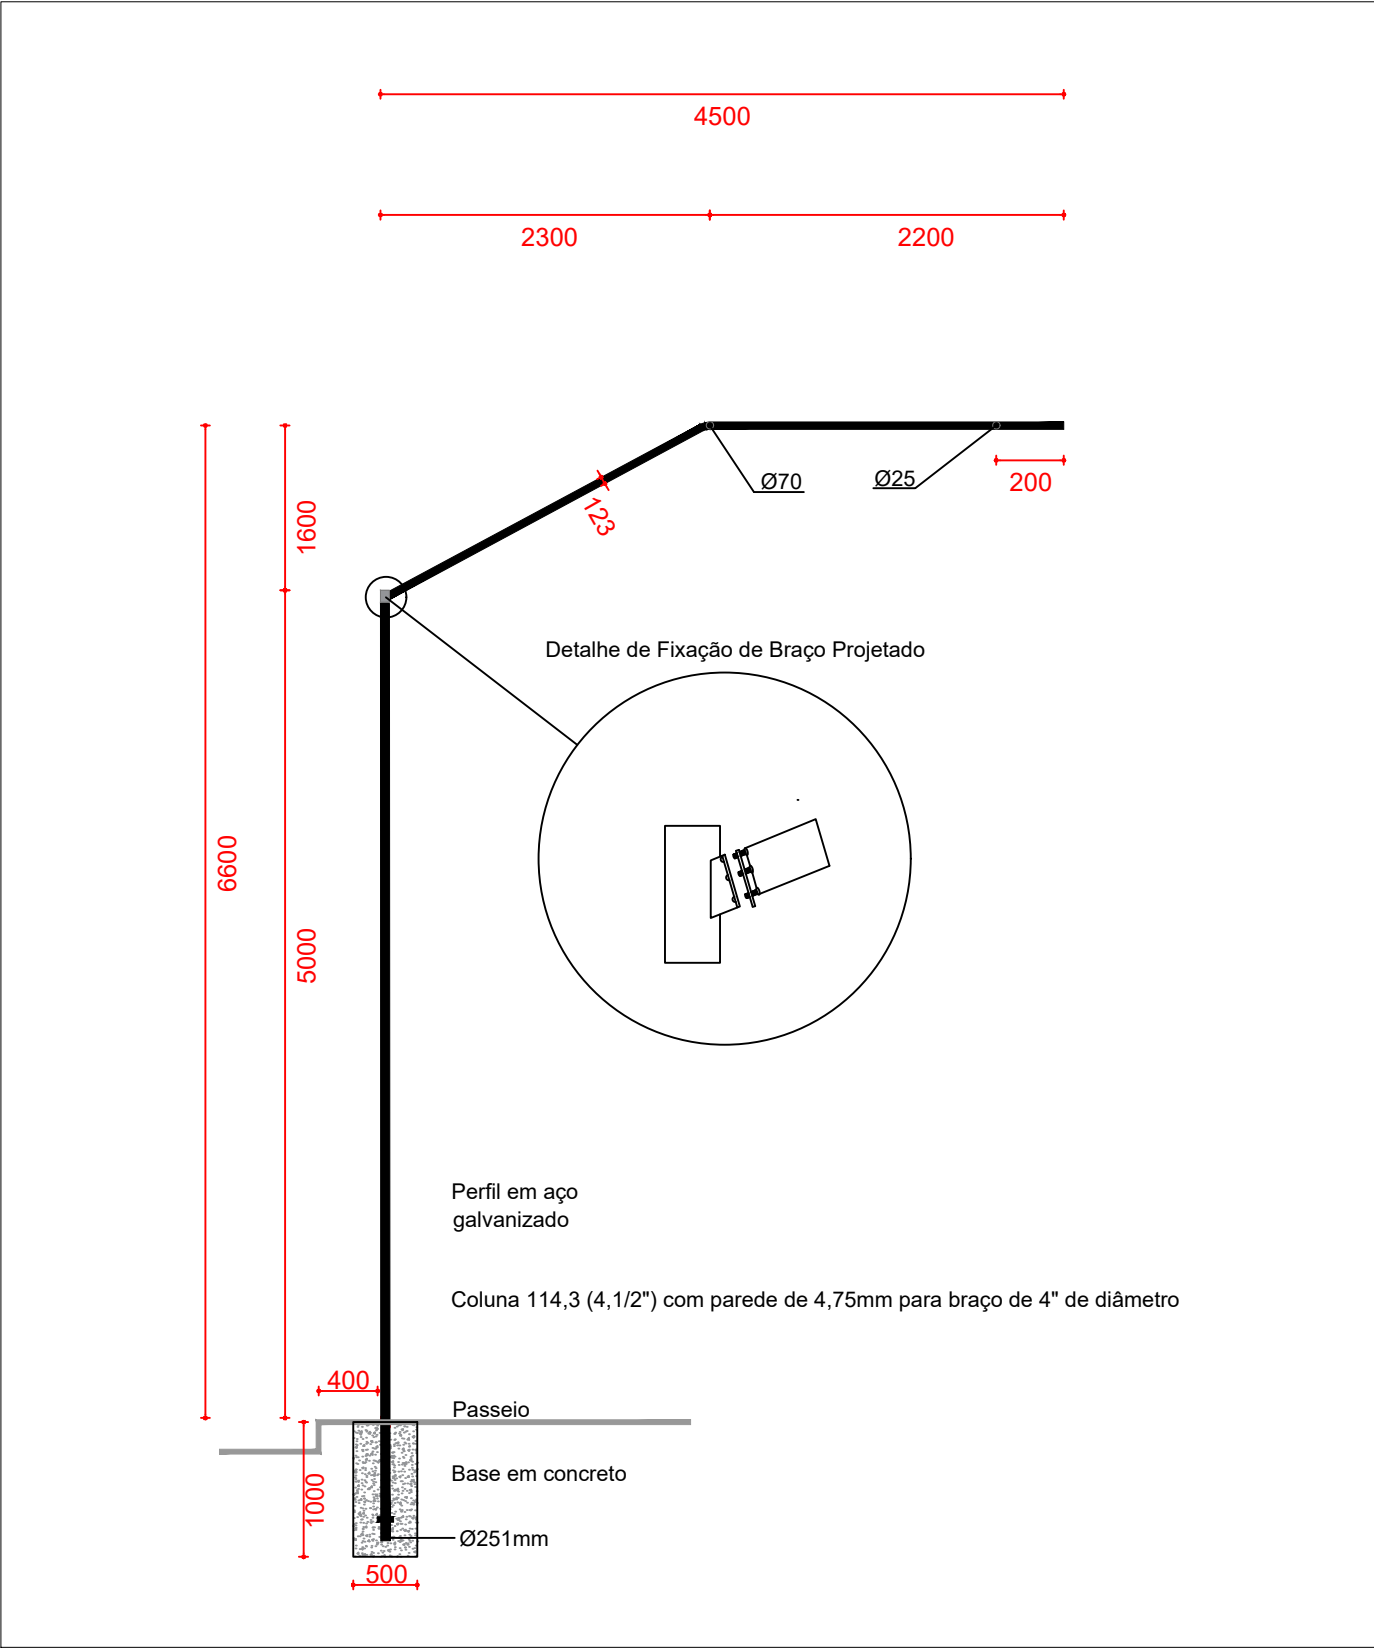

PREFEITURA MUNICIPAL DE PELOTAS

PAVIMENTAÇÃO  
RUA GOMES CARNEIRO

DIREITOS AUTORAIS RESERVADOS. PROIBIDA A REPRODUÇÃO TOTAL OU PARCIAL DESTES DESENHOS SEM O EXPRESSO CONSENTIMENTO DO PROPRIETÁRIO

TÍTULO DO DESENHO

PROJETO DE SINALIZAÇÃO

PLANTA BAIXA E DETALHES

ESCALA: INDICADA

MUNICÍPIO

PELOTAS

ESTADO

RIO GRANDE DO SUL

LOGRADOURO

RUA GOMES CARNEIRO

CÓDIGO DO DESENHO

PMP-RGC-SIN

PIRÂMIDE

01/01

NÚMERO DA REVISÃO

00

DATA

04/11/2020

EQUIPE TÉCNICA

VICTOR CAVA  
ENGENHEIRO CIVIL / CREAIRS 216078

Rua Menna Barreto, 752 - Pelotas/RS

Fone: (53) 33101350 - (53) 33101353

Email: wplag@pelotas.rs.gov.br