




01 PLANTA BAIXA
ESCALA 1:500

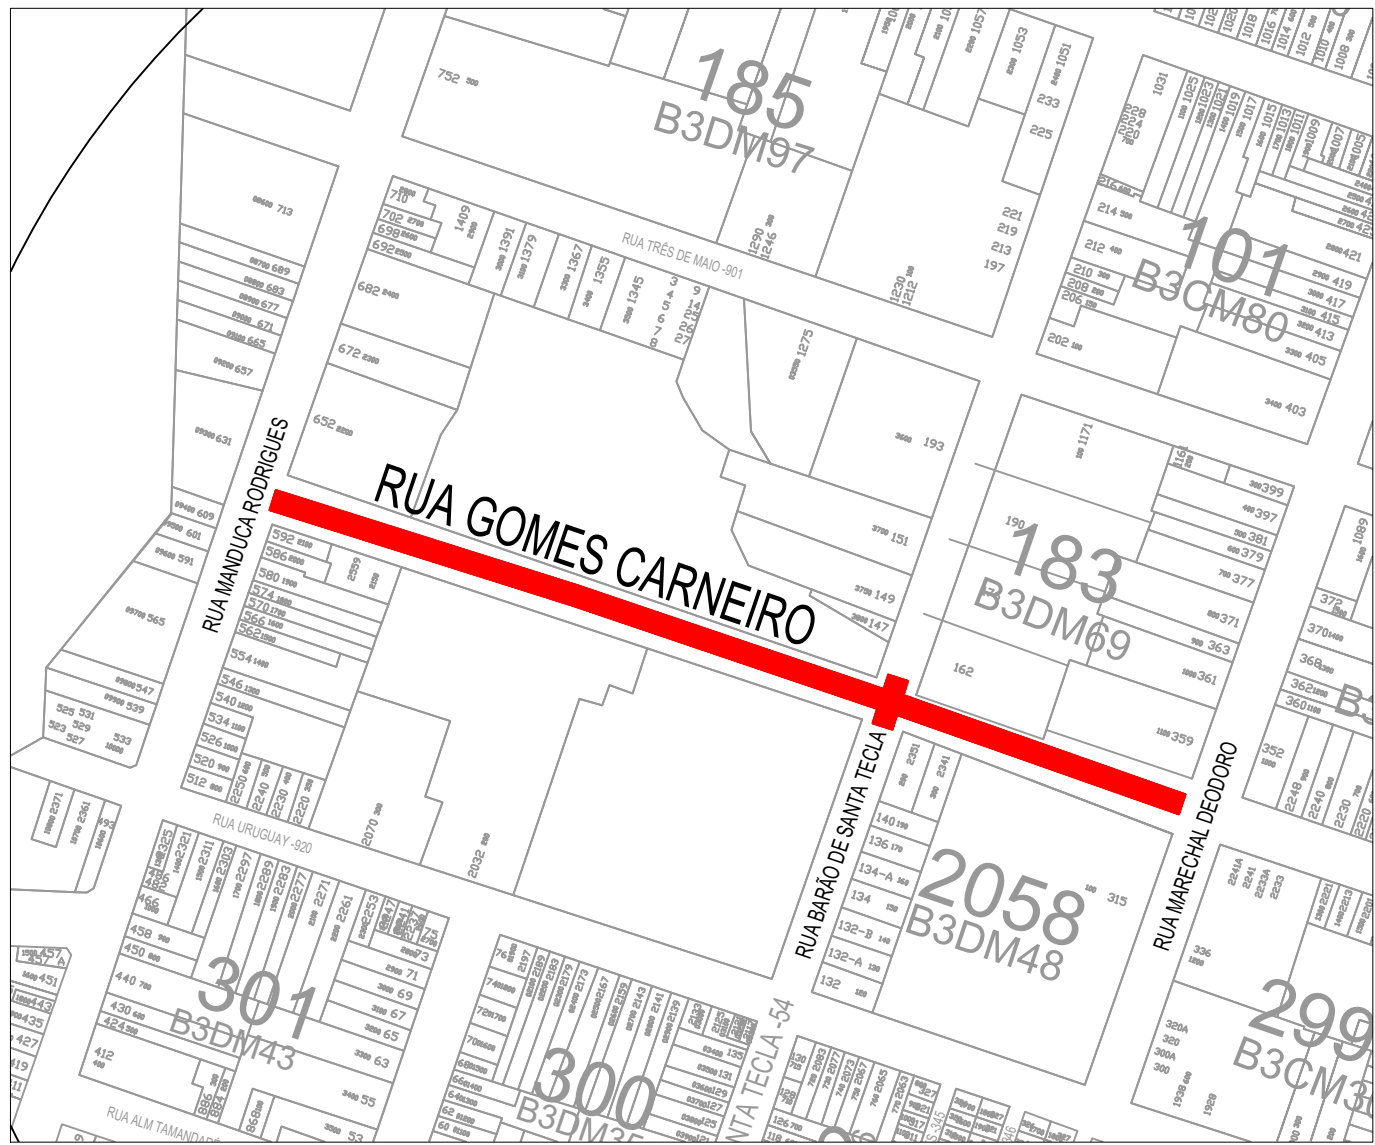


02 PLANTA DE SITUAÇÃO
ESCALA 1:2500

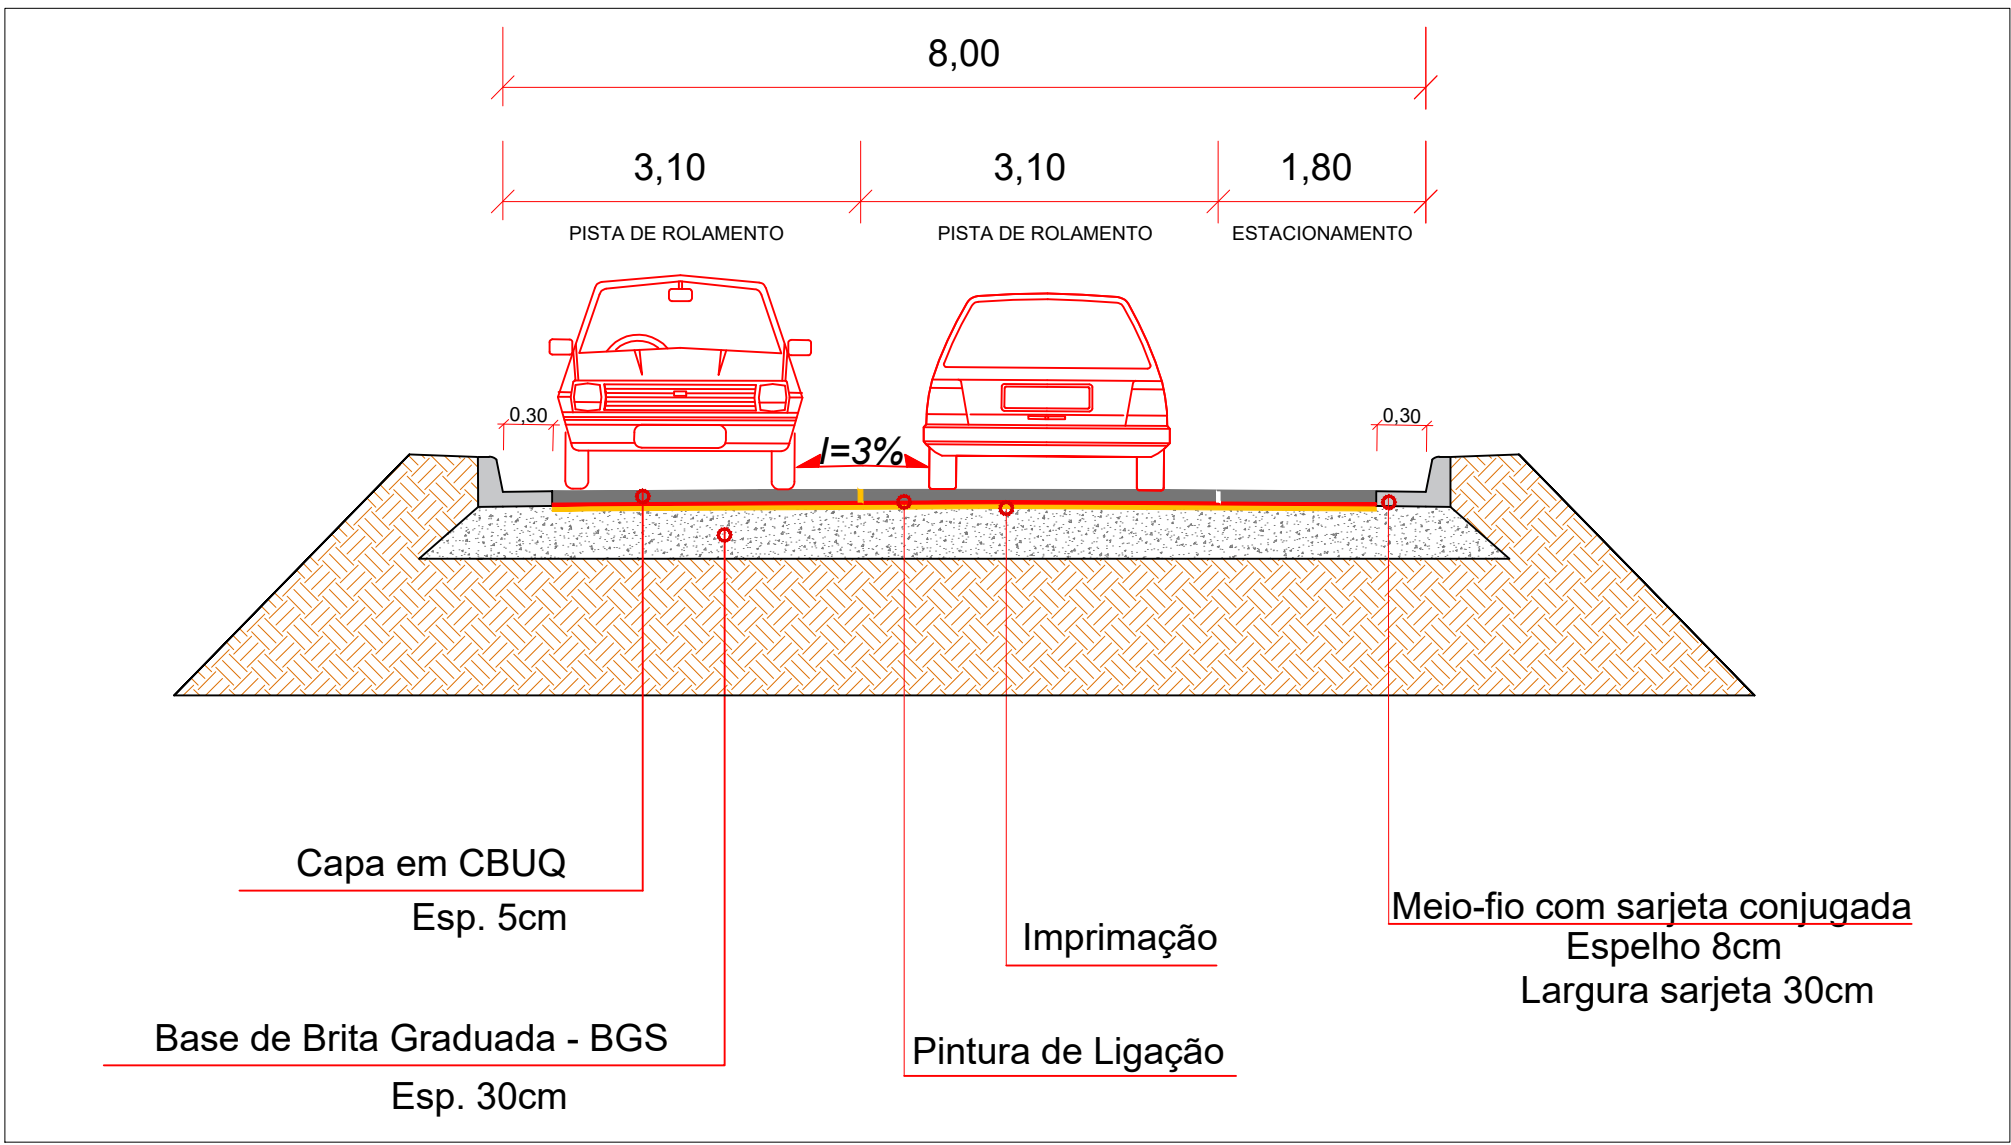

03 DETALHE 1 - PISTA DE ROLAMENTO
SEM ESCALA

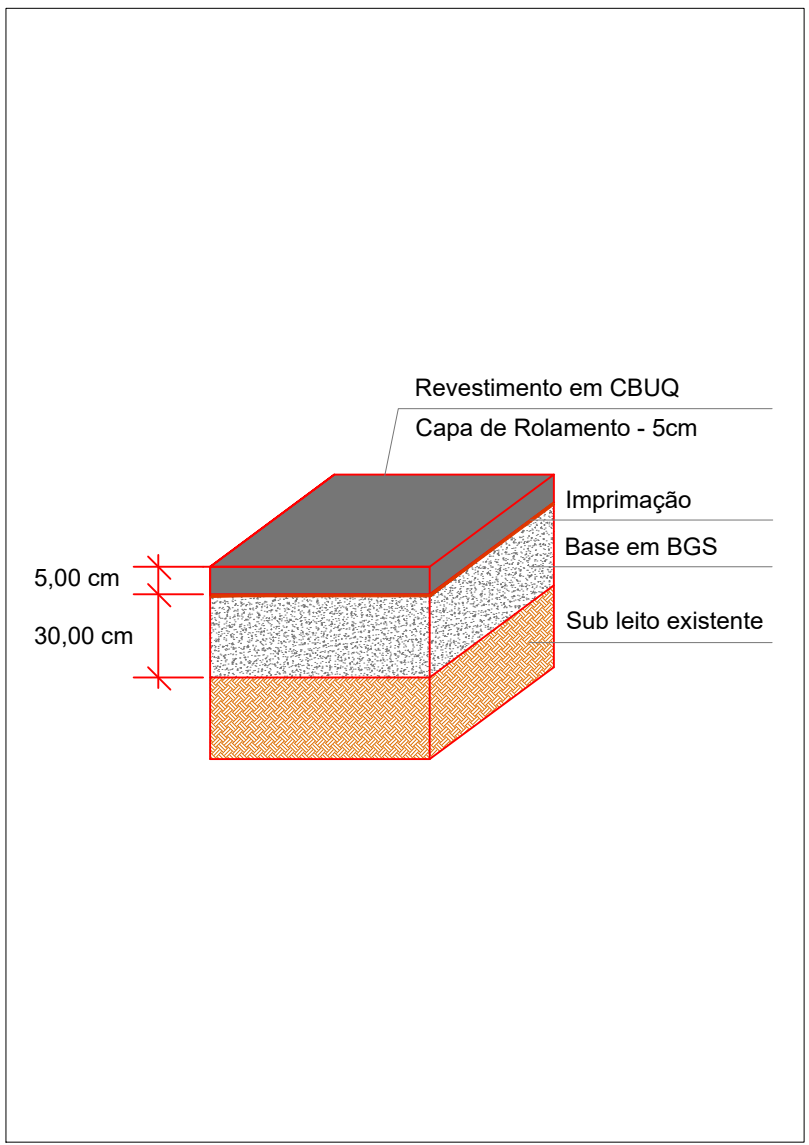

04 DETALHE 2 - ESTRUTURA DO PAVIMENTO
SEM ESCALA

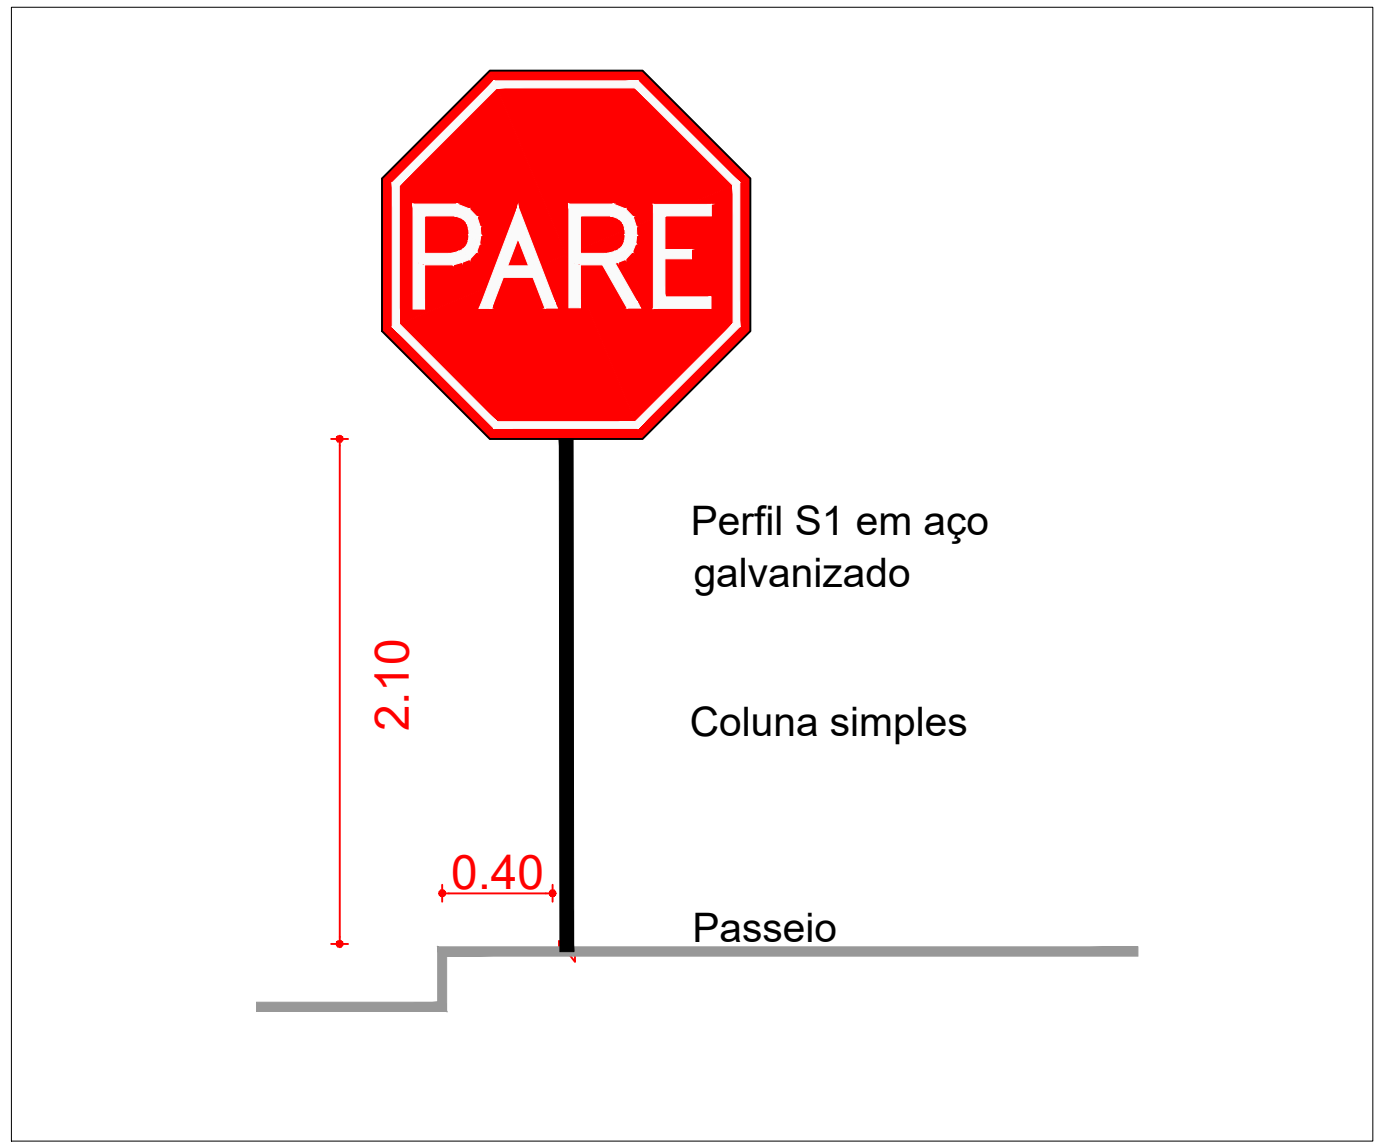

05 DETALHE 3 - SINALIZAÇÃO VERTICAL
SEM ESCALA


| PINTURA | DIMENSÕES | | |
|---------|-----------|------|------|
| | ALT | COMP | M² |
| PARE | 1,60 | 1,95 | 2,72 |

| PLACAS | DIMENSÃO | UNIDADES | SUPORTE S1 |
|--------|---------------------|----------|------------|
| | L=0,25m A=0,30m² | 4 | 4 |
| | L=0,45m A=0,20m² | 2 | 2 |

06 QUANTITATIVOS PINTURAS ESPECIAIS E PLACAS
SEM ESCALA

| SINALIZAÇÃO HORIZONTAL - À IMPLANTAR | |
|---|----------|
| 1. PINTURA COM TINTA RETROFLETIVA A BASE DE RESINA ACRÍLICA AMARELA (FAIXA CONTÍNUA EIXO) | 9,50 M² |
| 2. PINTURA COM TINTA RETROFLETIVA A BASE DE RESINA ACRÍLICA AMARELA (FAIXA TRACEJADA EIXO) | 8,15 M² |
| 3. PINTURA COM TINTA RETROFLETIVA A BASE DE RESINA ACRÍLICA AMARELA (ONDULAÇÃO TRANSVERSAL) | 4,00 M² |
| 4. PINTURA COM TINTA RETROFLETIVA A BASE DE RESINA ACRÍLICA BRANCA (FAIXA TRACEJADA ESTACIONAMENTO) | 10,14 M² |
| 5. PINTURA TERMOPLÁSTICA À EXTRUSÃO (FAIXA DE RETENÇÃO) | 7,81 M² |
| 6. PINTURA TERMOPLÁSTICA À EXTRUSÃO (PARE) | 10,88 M² |
| 7. TACHA BIDIRECIONAL AMARELA | 136 UN. |
| 8. TACHA BIDIRECIONAL BRANCA | 34 UN. |

07 QUANTITATIVOS SINALIZAÇÃO HORIZONTAL
SEM ESCALA

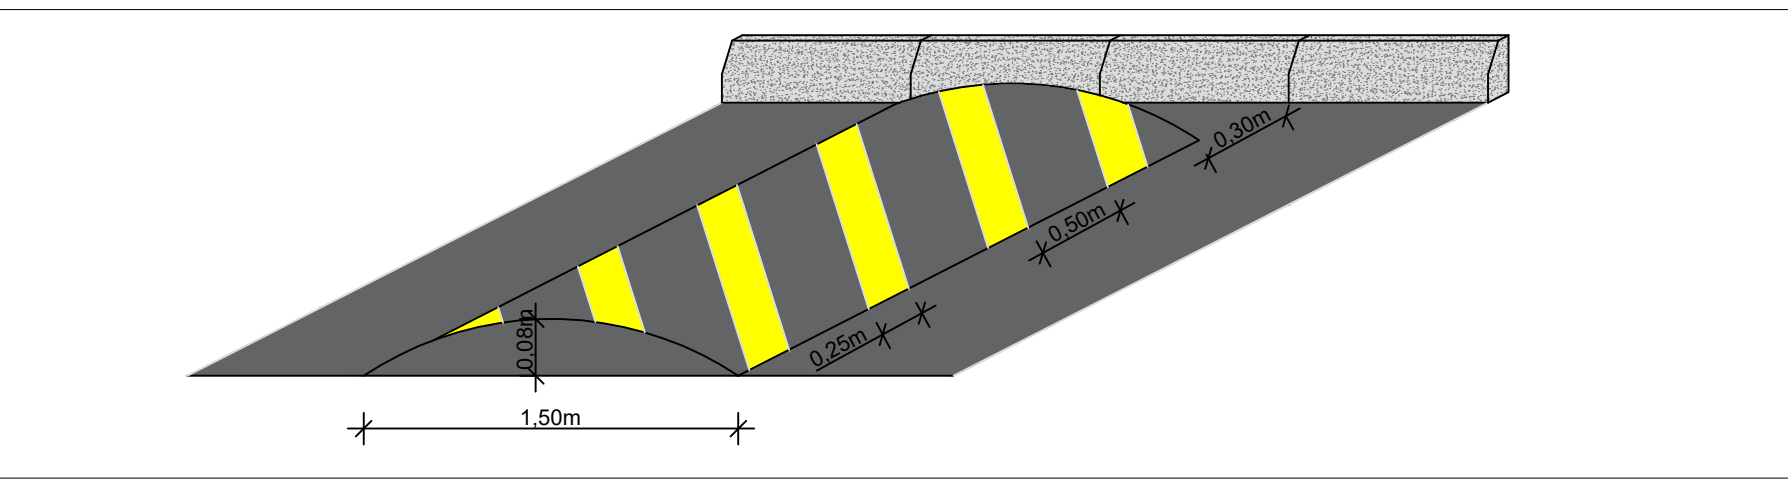

08 DETALHE 4 - ONDULAÇÃO TRANSVERSAL
SEM ESCALA

| LEGENDA | |
|---------|----------------------|
| | MEIO FIO PROJETADO |
| | ESTACIONAMENTO |
| | ÁRVORES |
| | PAVIMENTAÇÃO EM CBUQ |

PREFEITURA MUNICIPAL DE PELOTAS

PAVIMENTAÇÃO
RUA GOMES CARNEIRO

| | |
|---|-------------------|
| DIREITOS AUTORAIS RESERVADOS. PROIBIDA A REPRODUÇÃO TOTAL OU PARCIAL DESTA DESENHO SEM O EXPRESSO CONSENTIMENTO DO PROPRIETÁRIO | |
| TÍTULO DO DESENHO | |
| PROJETO DE PAVIMENTAÇÃO | |
| EQUIPE TÉCNICA | |
| PLANTA BAIXA E DETALHES | |
| ESCALA: INDICADA | PIRÂMIDA |
| 01/01 | |
| MUNICÍPIO | ESTADO |
| PELOTAS | RIO GRANDE DO SUL |
| LOGRADOURO | |
| RUA GOMES CARNEIRO | |
| CÓDIGO DO DESENHO | NÚMERO DA REVISÃO |
| PMP-RGC-PAV | 00 |
| DATA | 24/01/2022 |
| Rua Menna Barreto, 752 - Pelotas/RS Fone: (51) 33101350 - (51) 33101353 Email: explog@pelotas.rs.gov.br | |