

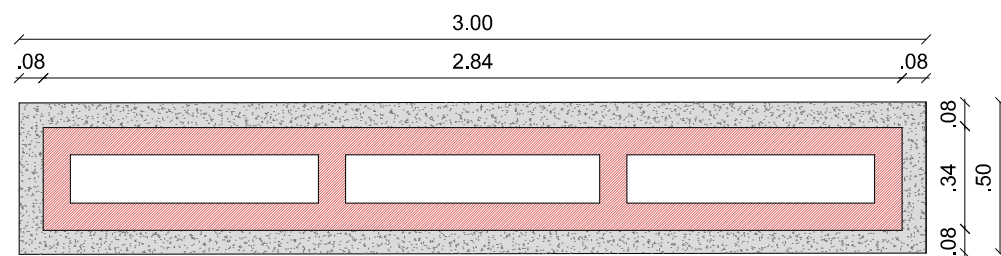


MÓDULO 03

QUANTIDADE: 01 módulo

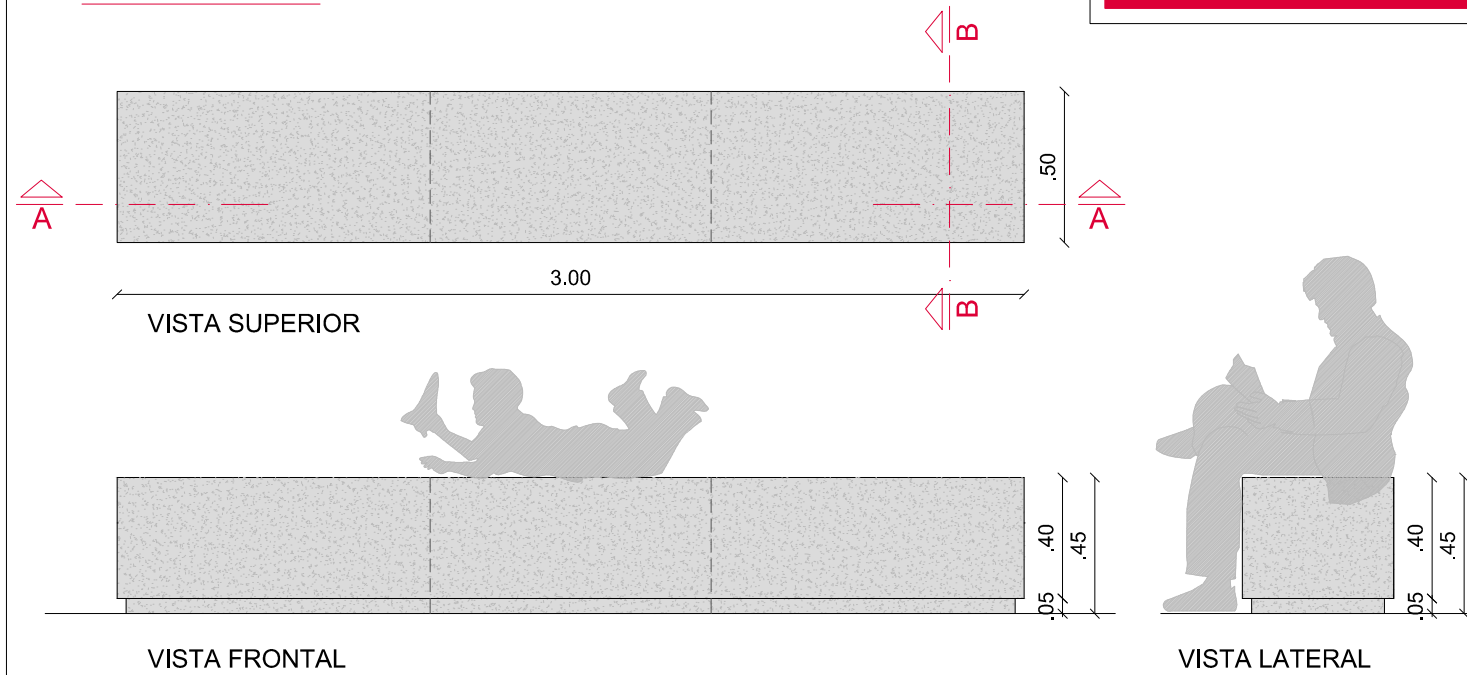


PLANTA BAIXA - corte h=.15 m

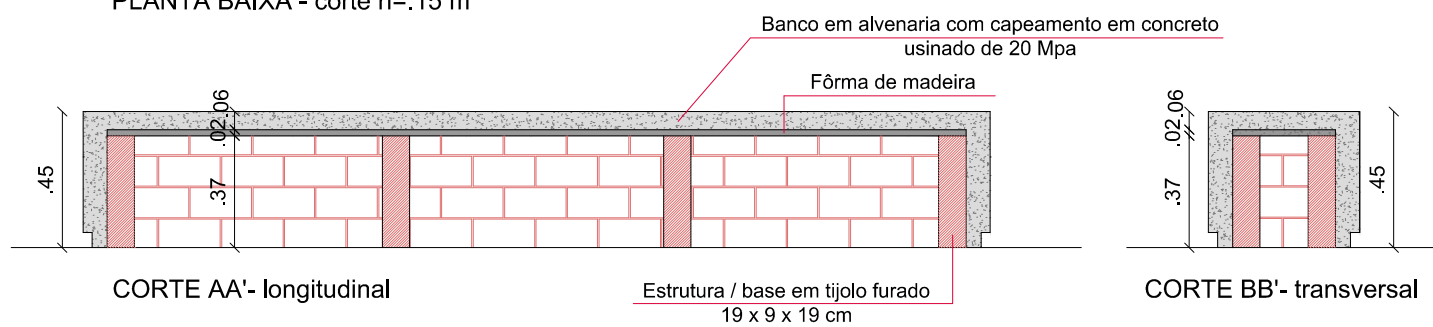


CORTE AA'- longitudinal

Estrutura / base em tijolo furado
19 x 9 x 19 cm

CORTE BB'- transversal

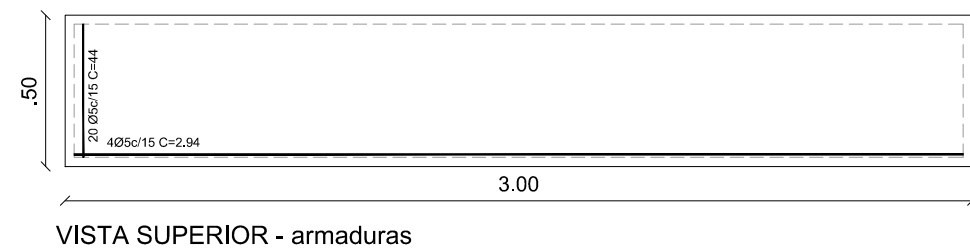

VISTA SUPERIOR - armaduras

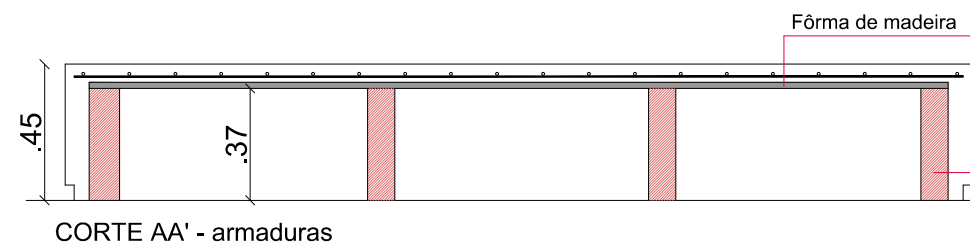

CORTE AA' - armaduras


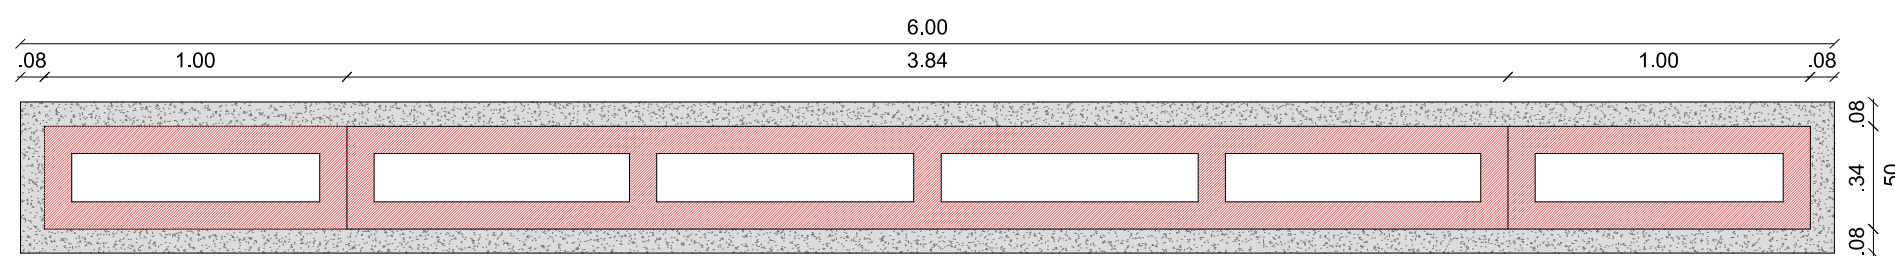


IMAGEM ILUSTRATIVA


Tijolos furados
19 x 9 x 19 cm

MÓDULO 04

QUANTIDADE: 03 módulos

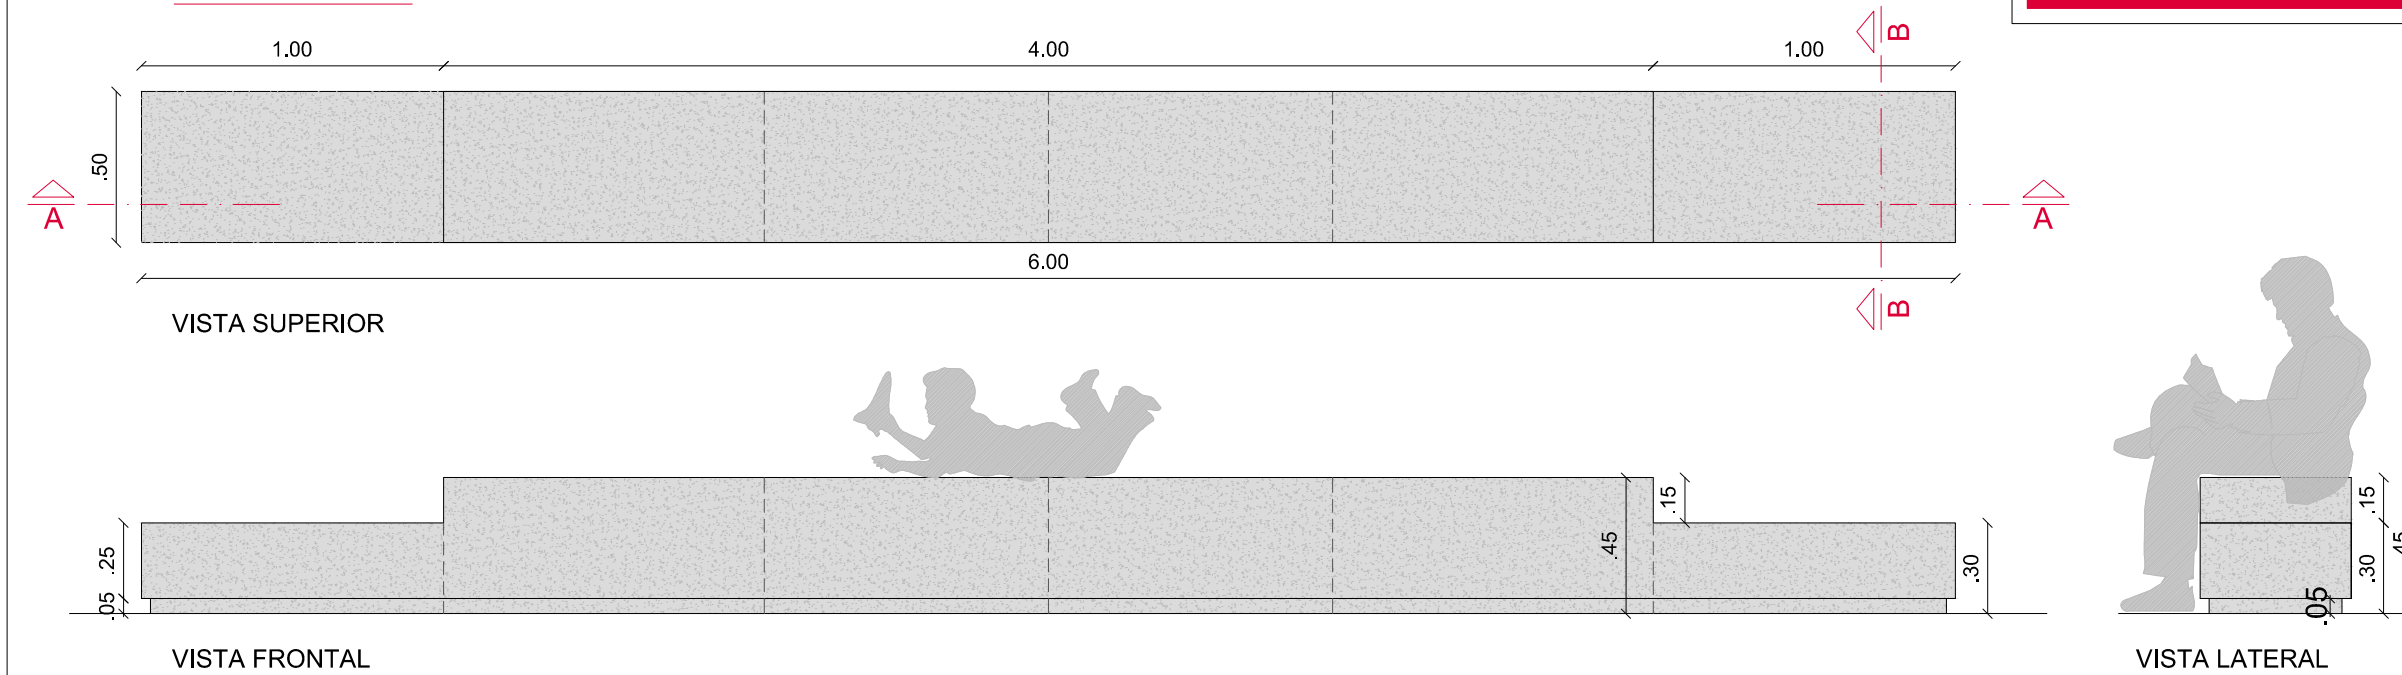


PLANTA BAIXA - corte h=.15 m

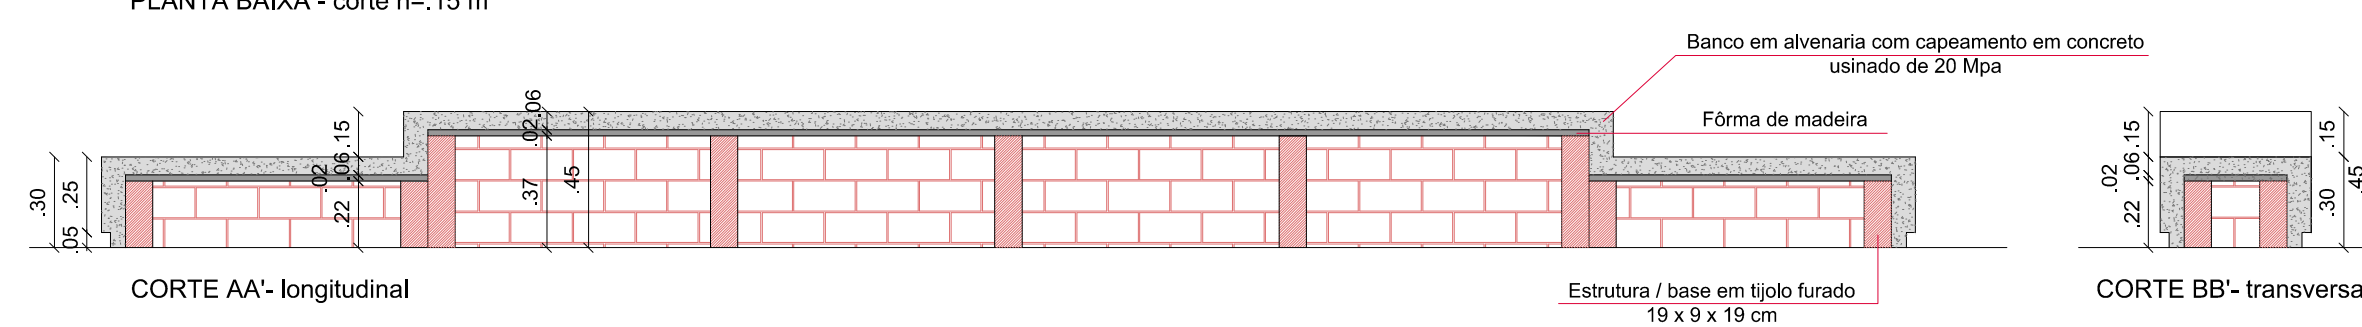


CORTE AA'- longitudinal

Estrutura / base em tijolo furado
19 x 9 x 19 cm

CORTE BB'- transversal

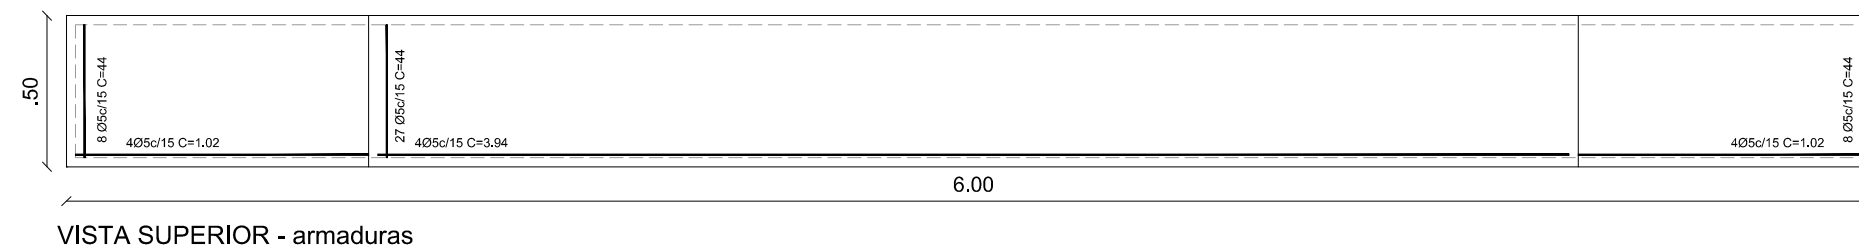

VISTA SUPERIOR - armaduras

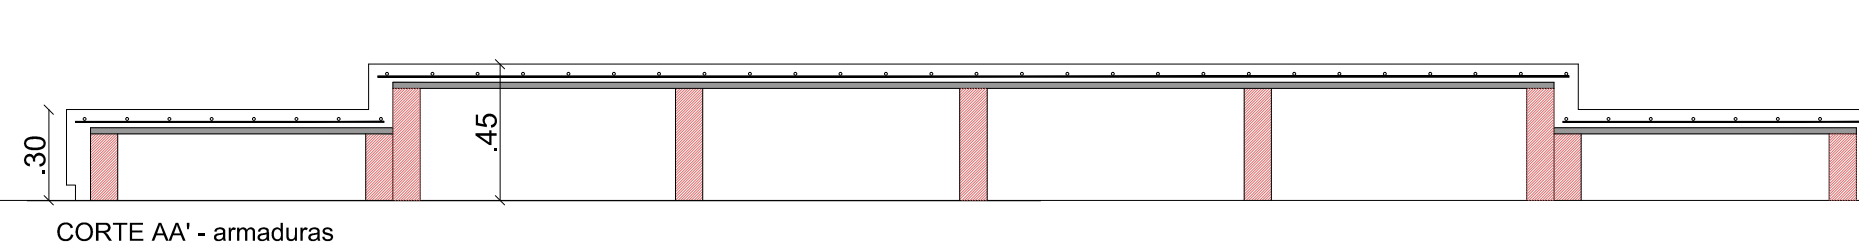

CORTE AA' - armaduras



IMAGEM ILUSTRATIVA

Pelotas prefeitura de
vamos compartilhar a cidade

ROTA DA PRIMEIRA INFÂNCIA

DET. MOBILIÁRIO URBANO - BANCOS CONCRETO

Prancha

07/08

ENDEREÇO DA OBRA: RUA JOSÉ FAUSTINI Nº 341 .:. AREAL .:. PELOTAS / RS
- calçadas e muros em frente às EMEF Alm. Saldanha da Gama e EMEI Nelson Abott de Freitas -

EQUIPE TÉCNICA

Secretária Carmem Vera Roig - SGCMU
Arq. Daniela Tunes - CAU RS A 30898-6
Arq. Carolina Castro Neves - CAU RS A 53708-0
Arq. Adriana Fiala - CAU RS A 55662-9
Arq. Mariana Estima - CAU RS A 121124-2
Arq. Luiz Augusto King - CAU RS A 5955-2
Eng. Horácio Oliveira - CREA 37495

Escala

1 / 25

Data

AGO/2022

Rua Lobo da Costa, nº. 520, Centro, CEP 96010-150, Pelotas/RS - Tel.: (053) 3284-4405
Site: www.pelotas.rs.gov.br - E-mail: sgcmu.pelotas@gmail.com