




Planta baixa - Bolsão de estacionamento extra
Escala: 1/250

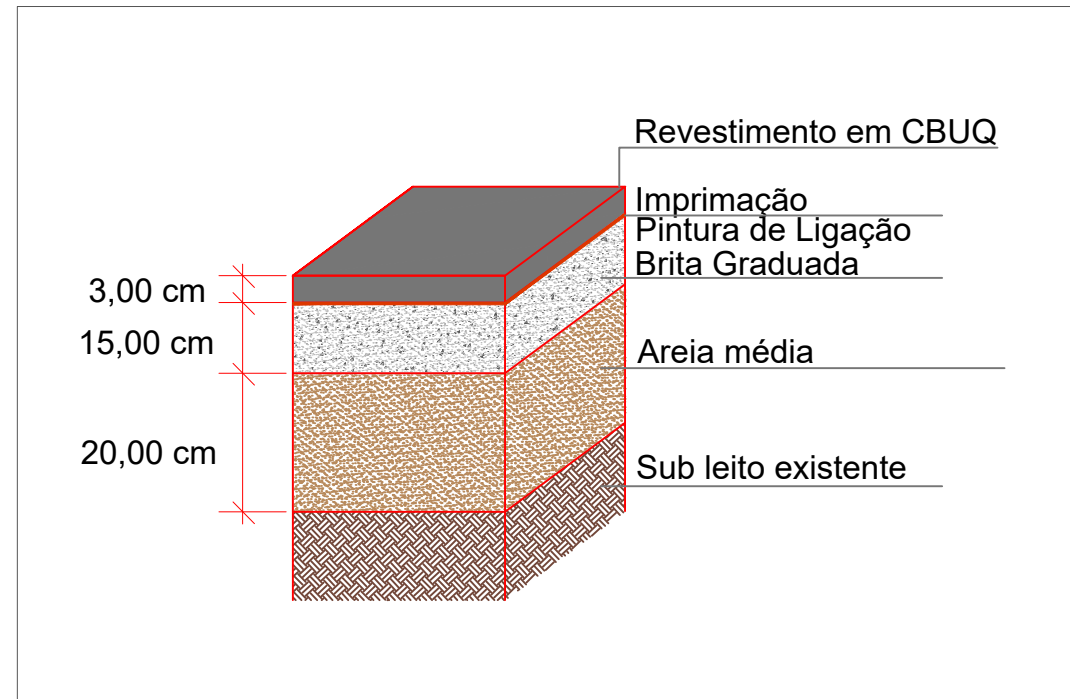


Seção com as camadas do pavimento - veículos leves
Sem escala

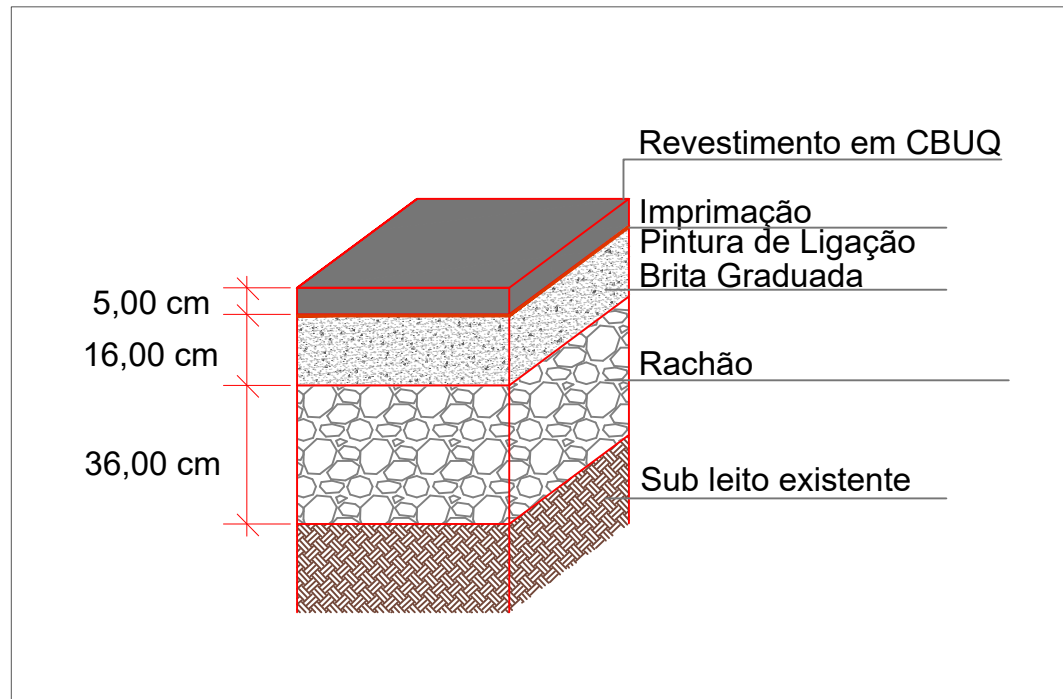


Seção com as camadas do pavimento - veículos pesados
Sem escala

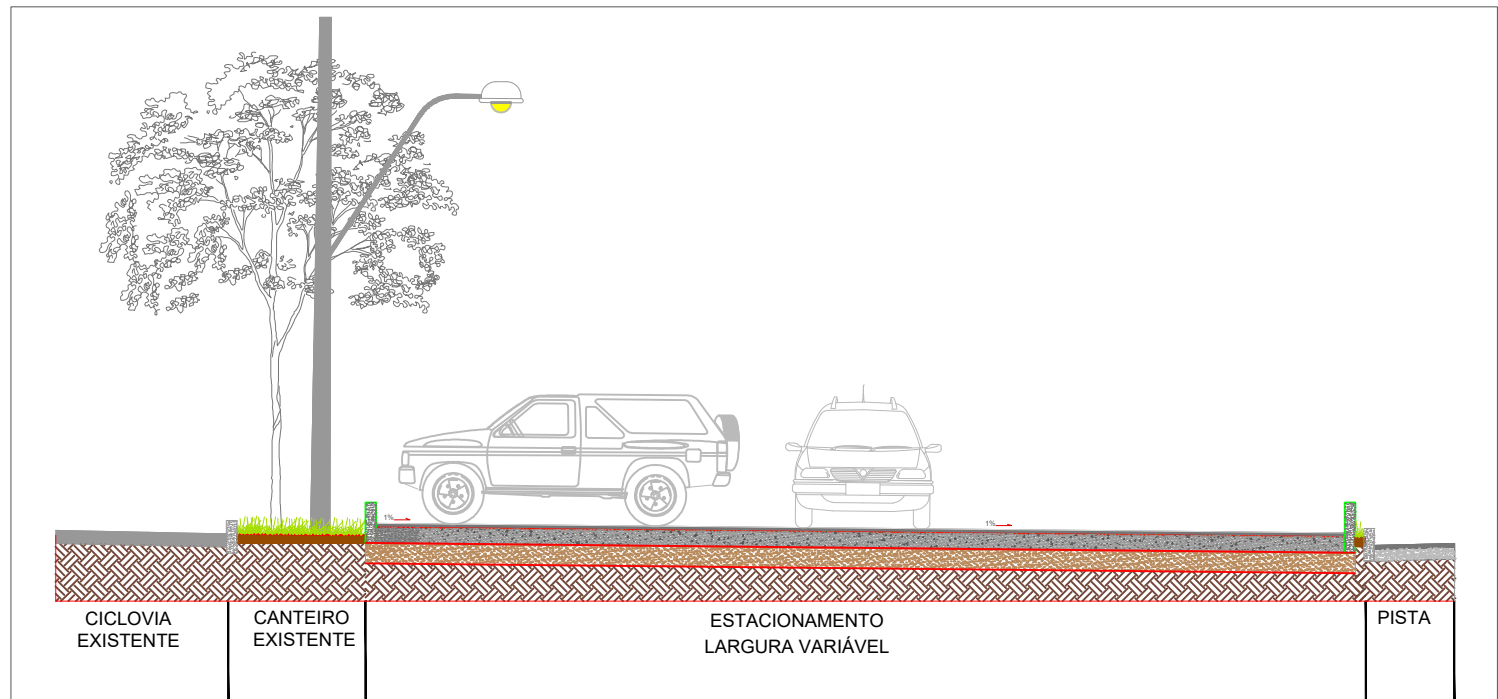

Seção transversal do bolsão de estacionamento
Sem escala

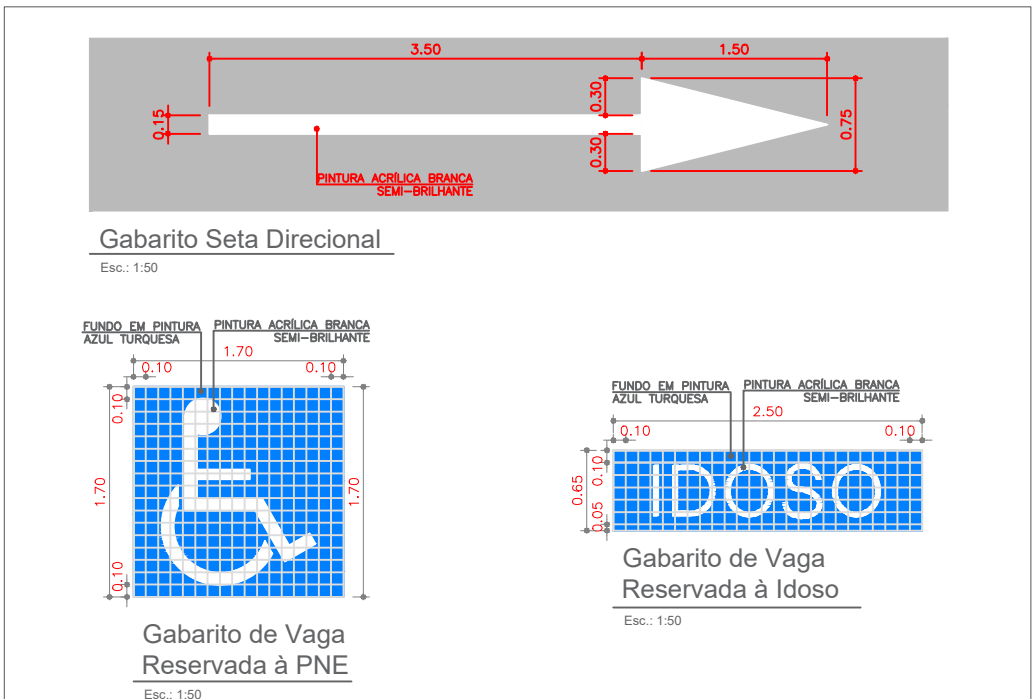


Detalhes sinalizações especiais
Sem escala

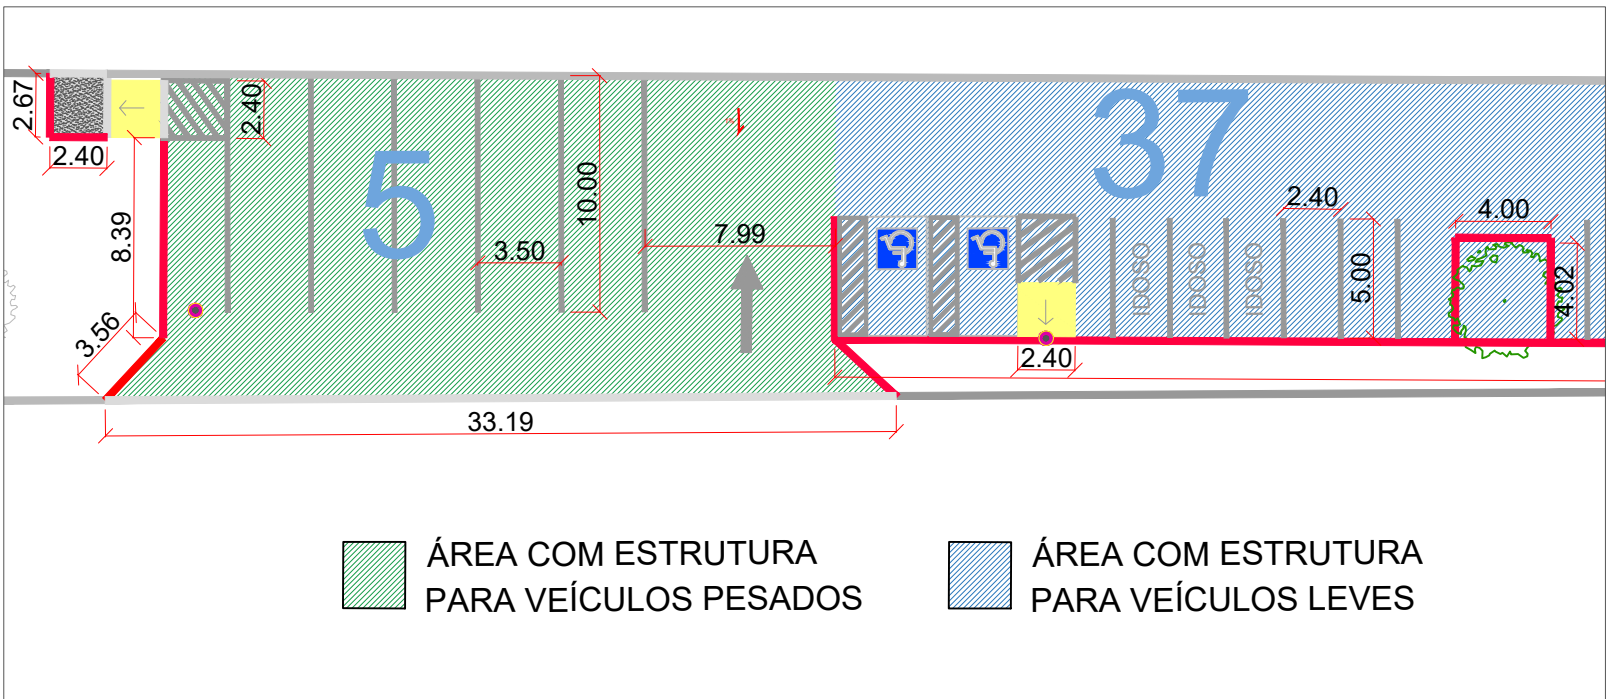

Detalhes áreas de pavimento
Sem escala

CONVENÇÕES DO PROJETO	
	MEIO-FIO EXISTENTE
	MEIO-FIO PRE MOLDADO
	MEIO-FIO REBAIXADO
	PAVIMENTAÇÃO EM CONCRETO
	PAVIMENTAÇÃO EM CBUQ - PROPOSTA
	RAMPA ACESSIBILIDADE TIPO 1
	RAMPA ACESSIBILIDADE TIPO 2
	POSTOS EXISTENTES
	ÁRVORES EXISTENTES A MANTER
	CAIMENTOS
	BLOCO DE LOBO
	ÁREA DE INTERVENÇÃO
	CAIXA EXISTENTE A SER REFORMADA

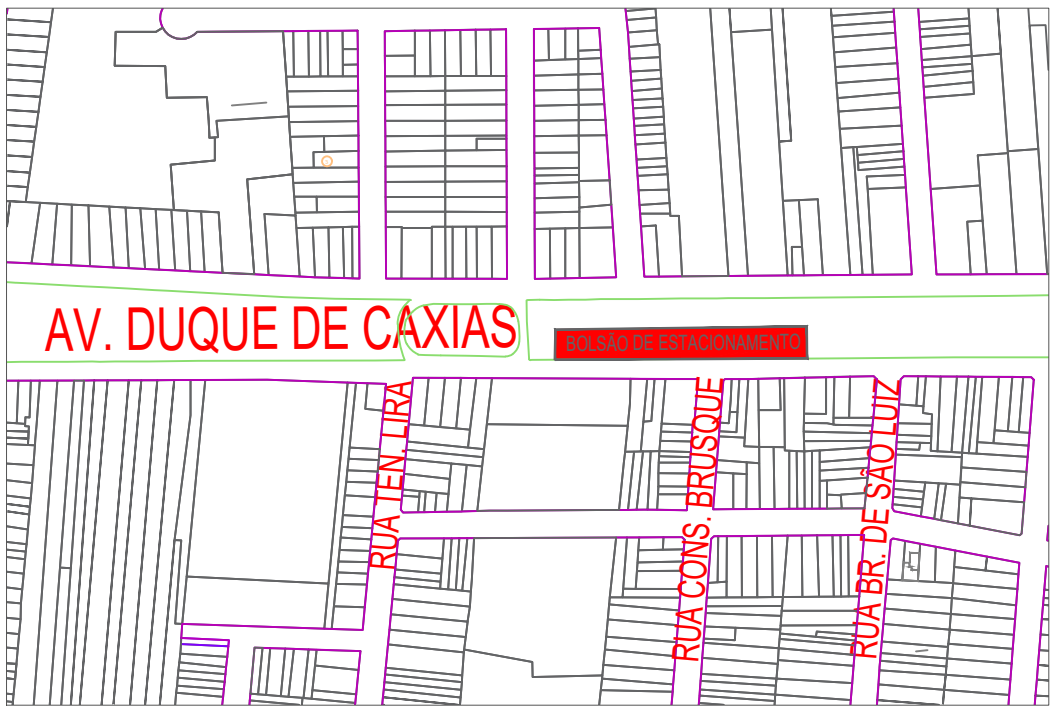

Planta de localização
Escala 1/5000

vamos compartilhar a cidade

PREFEITURA

PROJETO DE REQUALIFICAÇÃO DOS CANTEIROS CENTRAIS DA AV. DUQUE DE CAXIAS

DIREITOS AUTORAIS RESERVADOS. PROIBIDA A REPRODUÇÃO TOTAL OU PARCIAL DESTES DESENHOS SEM O EXPRESSO CONSENTIMENTO DO PROPRIETÁRIO.

TÍTULO DO DESENHO

PROJETO DE PAVIMENTAÇÃO/ SINALIZAÇÃO BOLSÃO EXTRA DE ESTACIONAMENTO

PROJETO DE PAV./ SINALIZ. - BOLSÃO EXTRA DE ESTACIONAMENTO

ESCALA: INDICADA

MUNICÍPIO: PELOTAS

ESTADO: RIO GRANDE DO SUL

LOGRADOURO: AV. DUQUE DE CAXIAS

CODIGO DO DESENHO: DDC-PAV-SIN-BEE

NÚMERO DA REVISÃO: 00

DATA: 09/11/2022

EQUIPE TÉCNICA

VICTOR AVILA CAVALCANTE

ENGENHEIRO CIVIL - CREARJ 216078