



1 LAVA MÃOS
ESCALA 1/25

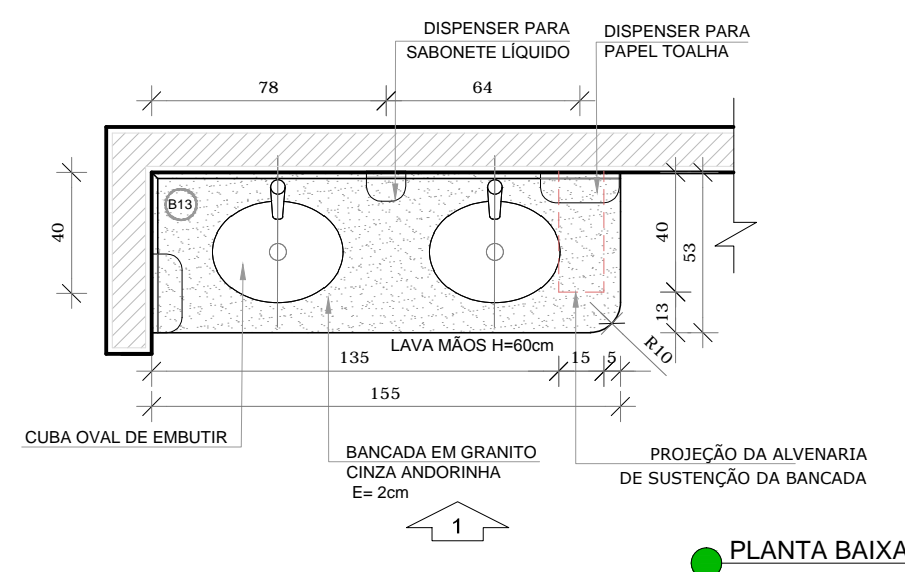


PLANTA BAIXA

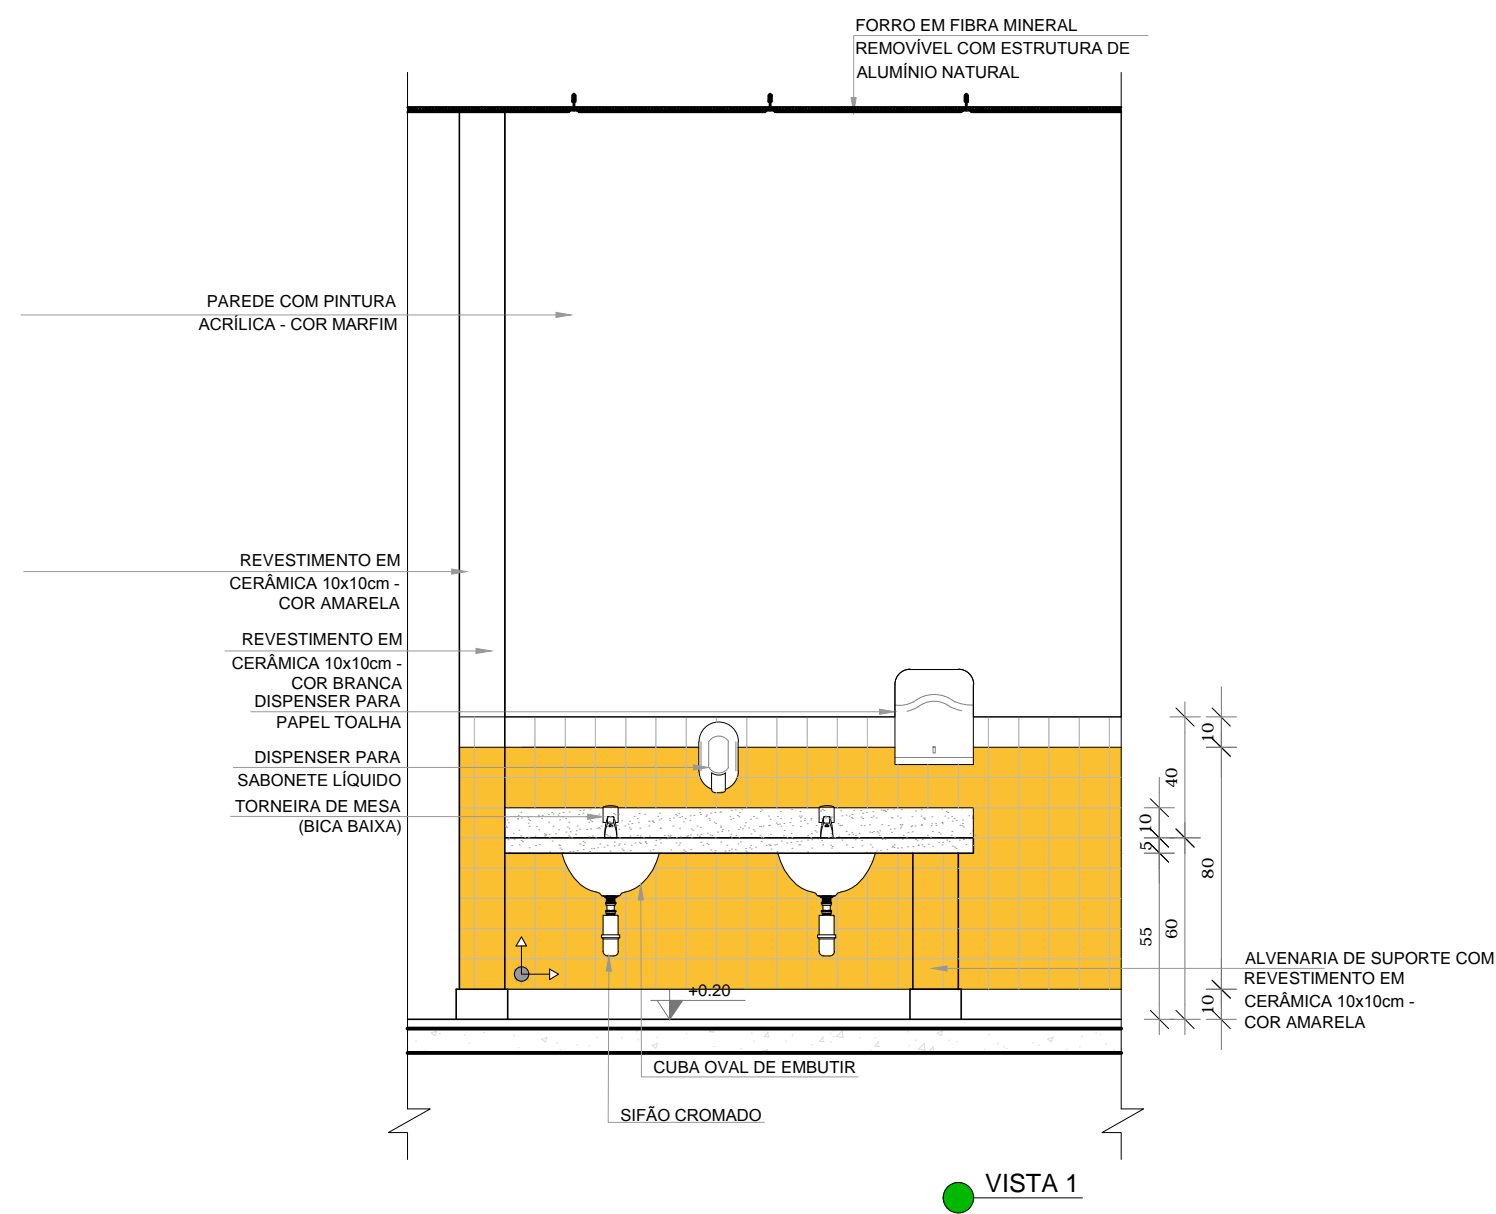


VISTA 1


2 SOLÁRIOS
ESCALA 1/25

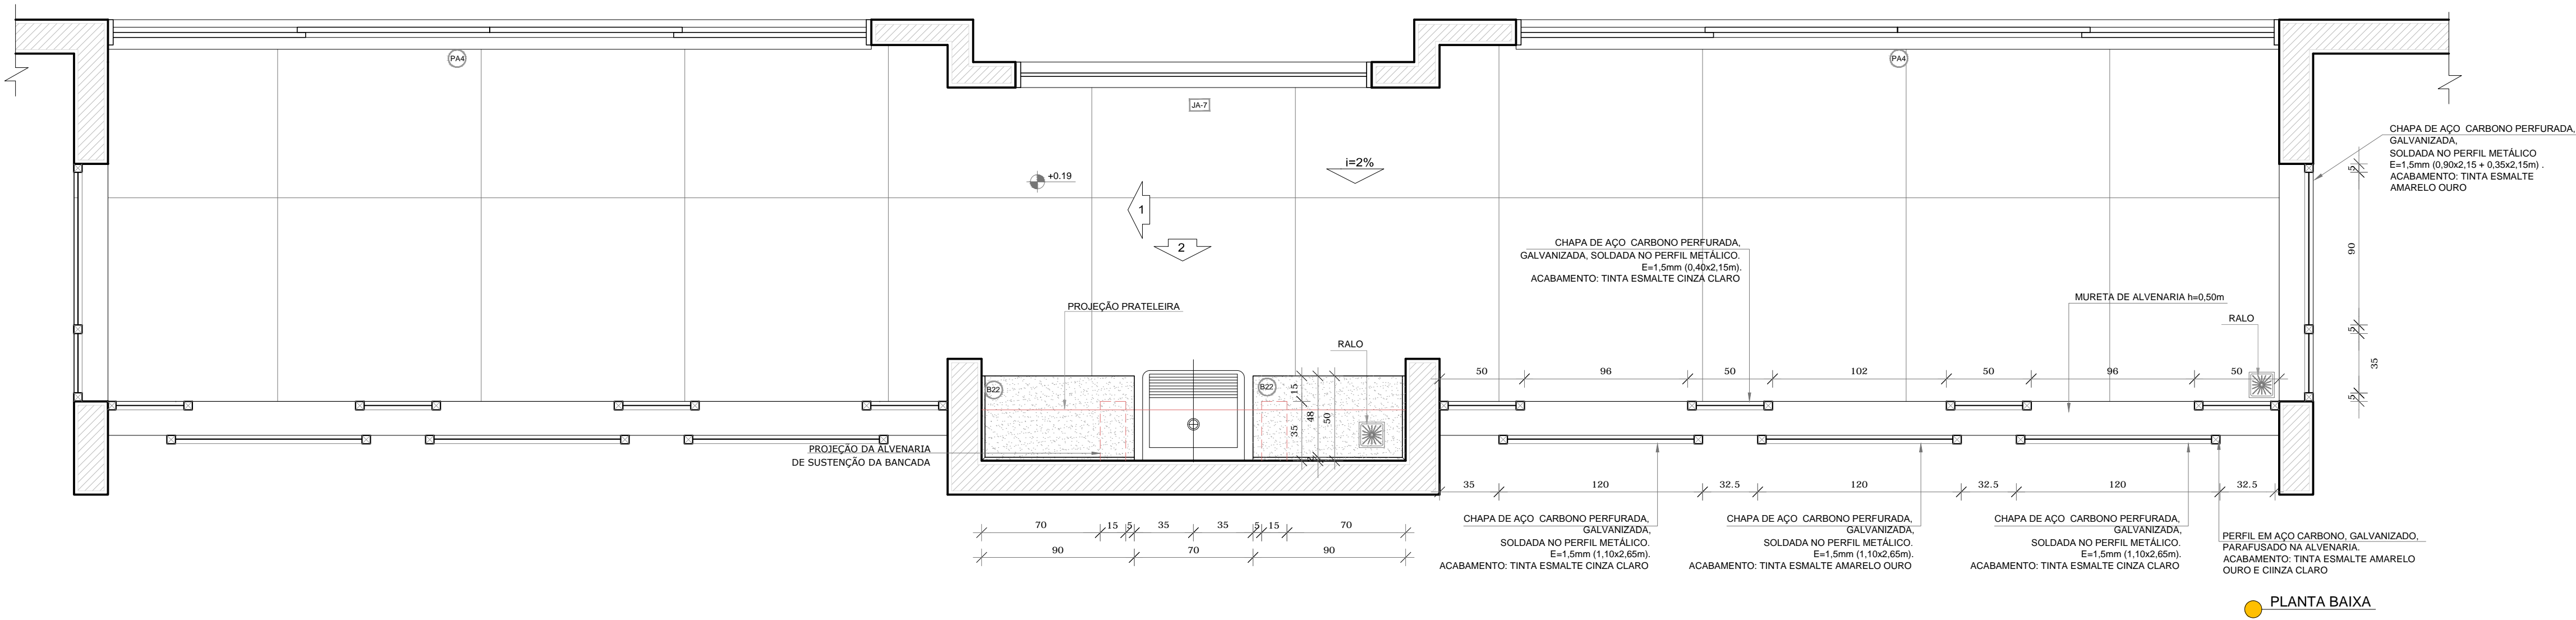

PLANTA BAIXA

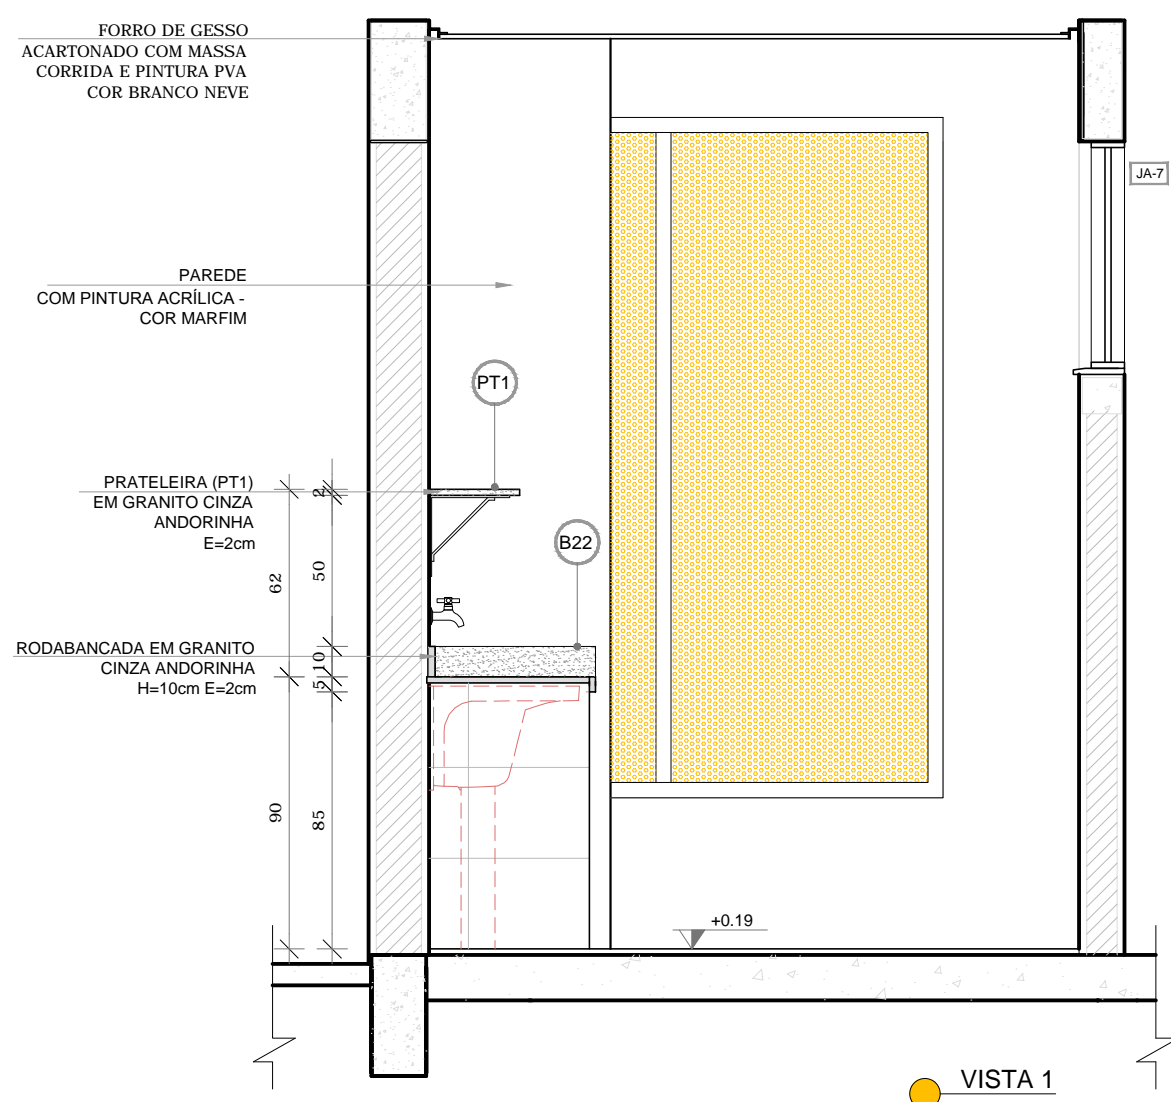

VISTA 1

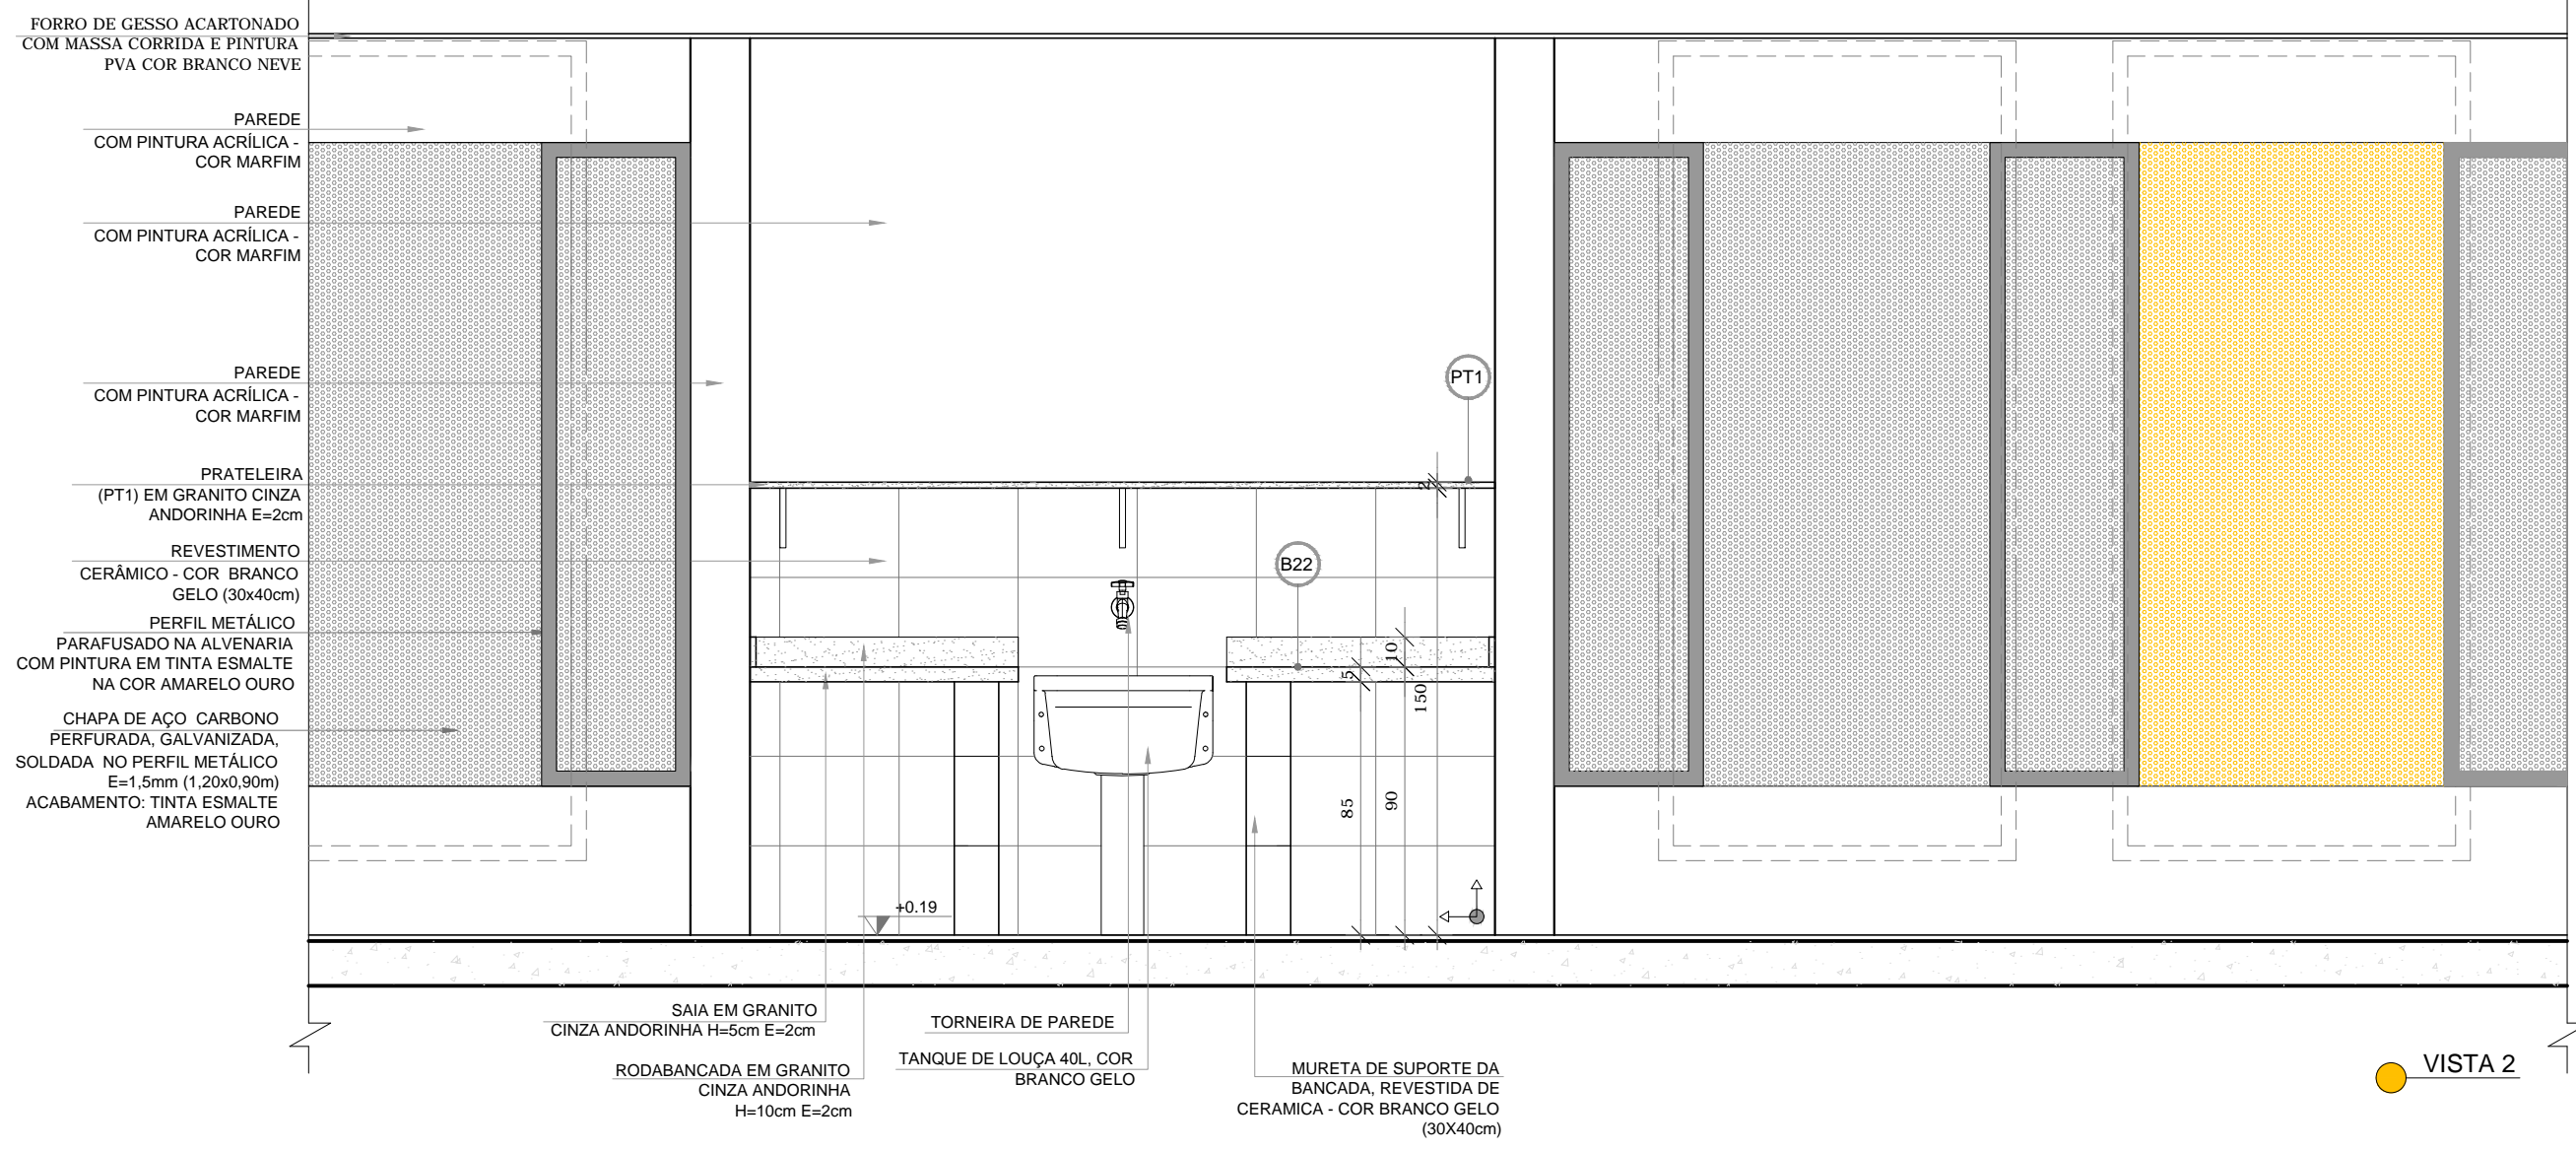

VISTA 2


NOTAS

- MEDIDAS E NÍVEIS EM METROS;
- VERIFICAR POSIÇÃO EXATA DOS PILARES NO PROJETO ESTRUTURAL;
- VERIFICAR DETALHES CONSTRUTIVOS PERTINENTES NAS PRANCHAS DE DETALHAMENTO;
- EM CASO DE CONFLITO DE INFORMAÇÕES ENTRE O PROJETO GRÁFICO E O MEMORIAL DESCRITIVO, PREVALECE A INFORMAÇÃO CONTIDA NOS DESENHOS;
- ALTERAÇÕES NESTE PROJETO SOMENTE COM AUTORIZAÇÃO EXPRESSA DO FNDE

REFERÊNCIAS:

- PLANILHA DE QUANTITATIVOS;
- MEMORIAL DESCRITIVO E ESPECIFICAÇÕES TÉCNICAS

| LEGENDA: | | | |
|----------|---------------------------------|--|---|
| | INDICAÇÃO NÍVEIS PLANTA E CORTE | | INDICAÇÃO DE VISTAS |
| | INDICAÇÃO DE CORTES | | ESPECIFICAÇÕES DE MATERIAIS |
| | INDICAÇÃO DE FACHADAS | | INDICAÇÃO DE EIXOS |
| | INDICAÇÃO DE PORTAS E JANELAS | | INDICAÇÃO DE ELEMENTOS (BANCADAS, PRATELEIRAS E ETC.) |

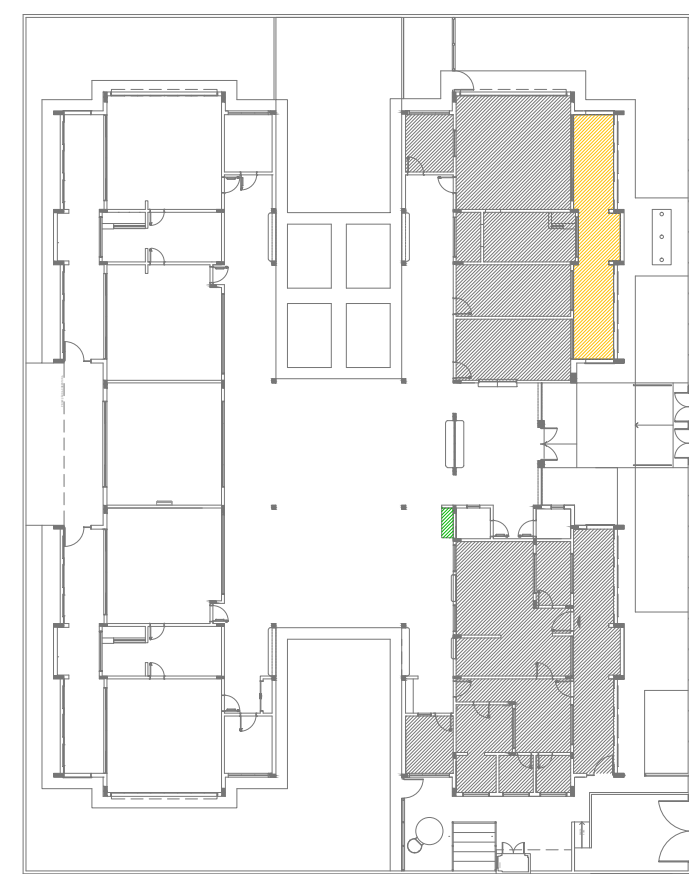

CROQUI DE REFERÊNCIA



PROJETO PADRÃO - FNDE

PROPRIETÁRIO : **PREFEITURA MUNICIPAL DE PELOTAS**

ENDEREÇO: **EMEI DUNAS - EMEI EUCLIPTOS - EMEI SÍTIO FLORESTA - EMEI SANGA FUNDA - EMEI VILA PRINCESA**

MUNICÍPIO — UF: **PELOTAS - RS**

PROPRIETÁRIO _____

RESP. TÉCNICO **CREA**

AUTOR DO PROJETO **CAU**

| | |
|------|------|
| DLFO | CREA |
| | RA |

ENDEREÇOS PROJETO TIPO 2 :

EMEI DUNAS - RUA GIOVANI GUIMARÃES, 570
EMEI EUCLIPTOS - RUA BEZERRA DE MENEZES, S/ N°
EMEI SÍTIO FLORESTA - RUA IGNÁCIO T. MACHADO, S/ N°
EMEI SANGA FUNDA - AV. ILDEFONSO SIMÕES LOPES, 5062
EMEI VILA PRINCESA - AV. 4 VL. PRINCESA, S/ N°

OBSERVAÇÕES:

PROJETO EXECUTIVO

| PROGRAMA PROINFÂNCIA - PROJETO TIPO 2 | | | |
|---|--|--|------------------|
| PROJETO DE ARQUITETURA | | | |
| COORDENAÇÃO CGEST - Coordenação Geral de Infraestrutura Educcional | AMPLIAÇÃO DO BLOCO A LAVA MÃOS E SOLÁRIOS | | ARQ |
| FORMATO A1(841x594) | REVISÃO R.00 | ESCALA 1/25 DATA EMISSÃO JUNHO/2015 | PRANCHA 21/35 |