


ARQ 01/02 PLANTA — BAIXA  
ESCALA 1/ 100

ARQ 02/02 IMPLANTAÇÃO  
ESCALA 1/ 250

QUADRO DE ÁREAS			
ÁREA MÍNIMA DO TERRENO: 22 metros x 36 metros = 792,00 m²			
ÁREA OCUPADA COB.: 622,47 m²	TAXA DE OCUPAÇÃO:	78,31 %	
ÁREA CONSTRUÍDA: 523,32 m²	COEFICIENTE DE APROVEITAMENTO:	0,66	

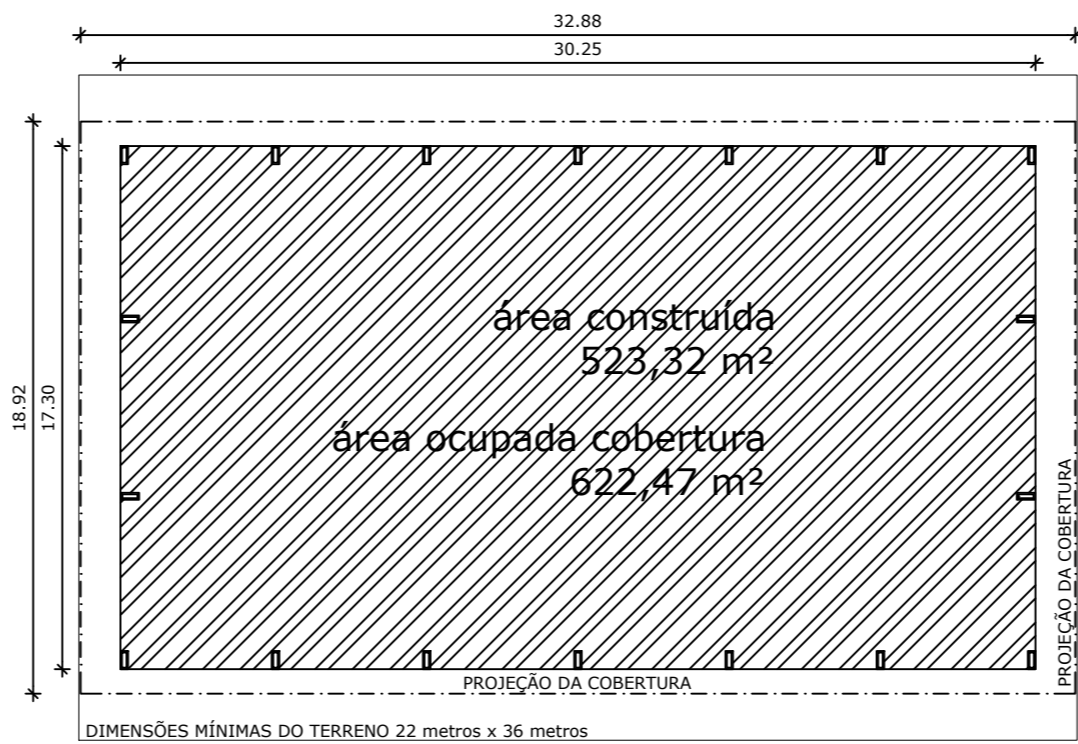

PREFEITURA MUNICIPAL DE PELOTAS

SECRETARIA MUNICIPAL DA EDUCAÇÃO  
DEPARTAMENTO DE ENGENHARIA

E.M.E.F. EMEF GARIBALDI

SECRETÁRIO MUNICIPAL DE EDUCAÇÃO

PROJETO: Departamento de Engenharia

PRAÇA 20 DE SETEMBRO, 366  
PELOTAS - RS - CEP 96015-280  
FONE: (53) 3284-2618  
e-mail: engenhariasmedrs@gmail.com

Chefe de Depto.:  
Guacira Dias Vieira  
Eq. Técnica: Arq. Leonardo de Aguiar  
cau A63600-2  
Arq. Luciana C. Garcia  
cau A129360-5  
Arq. Tâmara Cunha  
cau A35554-2  
Eng. Civil José Henrique C. Cordeiro  
crea 202750  
Eng. Civil Nixon R. Almeida Aguiar  
crea 146400

Apoio técnico: Igor Knorr  
Lorenzo Strapason  
Maria Camargo  
Roger Silveira

RESPONSÁVEL TÉCNICO

PROJETO: Construção da Quadra Poliesportiva Coberta da E.M.E.F. GARIBALDI

ENDEREÇO: Colônia Maciel - 8º Distrito - Rincão da Cruz - Pelotas / RS

CONTEÚDO: Planta baixa

LOCAL E DATA: Pelotas, Janeiro de 2023.

ESCALA: Indicada em planta

PRANCHA:

02/08