




PLANTA BAIXA - IMPLANTAÇÃO - LOCALIZAÇÃO  
ESCALA: 1:400

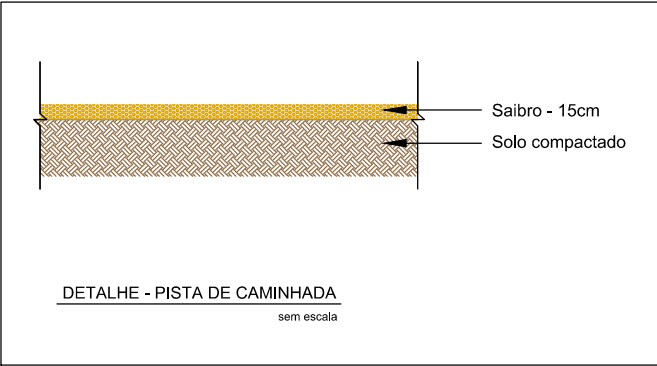

LEGENDA

- DEMARCAÇÃO CAMPO – TINTA A BASE DE CAL BRANCA E=12CM
- ALAMBRADO (VER DETALHES EM PRANCHA)
- PISTA DE CAMINHADA EM SAIBRO
- VALA EXISTENTE

vamos  
compartilhar  
a cidade

PREFEITURA

PRAÇA CAIXA D'ÁGUA  
SANTA TEREZINHA

DIREITOS AUTORAIS RESERVADOS. PROIBIDA A REPRODUÇÃO TOTAL OU PARCIAL DESTES DESENHOS SEM O EXPRESSO CONSENTIMENTO DO PROPRIETÁRIO

TÍTULO DO DESENHO			<div>EQUIPE TÉCNICA</div> <div>MARCOS SONDA TORMEN ENGENHEIRO CIVIL   CREA RS227799</div>
PROJETO DE REQUALIFICAÇÃO DE PRAÇA			
PLANTA BAIXA		PRANCHA	
ESCALA: INDICADA		01/02	
MUNICÍPIO	ESTADO		
PELOTAS	RIO GRANDE DO SUL		
LOGRADOURO			
ENTRE RUAS SÃO JOÃO, RUA RAUL POMPÉIA, RUA MARQUES DE OLINDA E RUA SÃO GERALDO			
CÓDIGO DO DESENHO			
PST-IMP-00	NÚMERO DA REVISÃO	DATA	
	01	27/06/2023	

Rua Menna Barreto, 752 - Pelotas/RS  
Fone: (53) 33101350 - (53) 33101353  
Email: seplag@pelotas.rs.gov.br