



Residência Padrão Baixo, 3 pessoas
dimensionamento considerando limpeza a cada 365 dias

Planta Baixa:

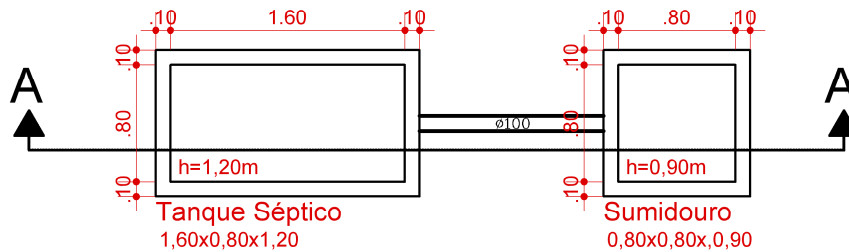

Corte AA:

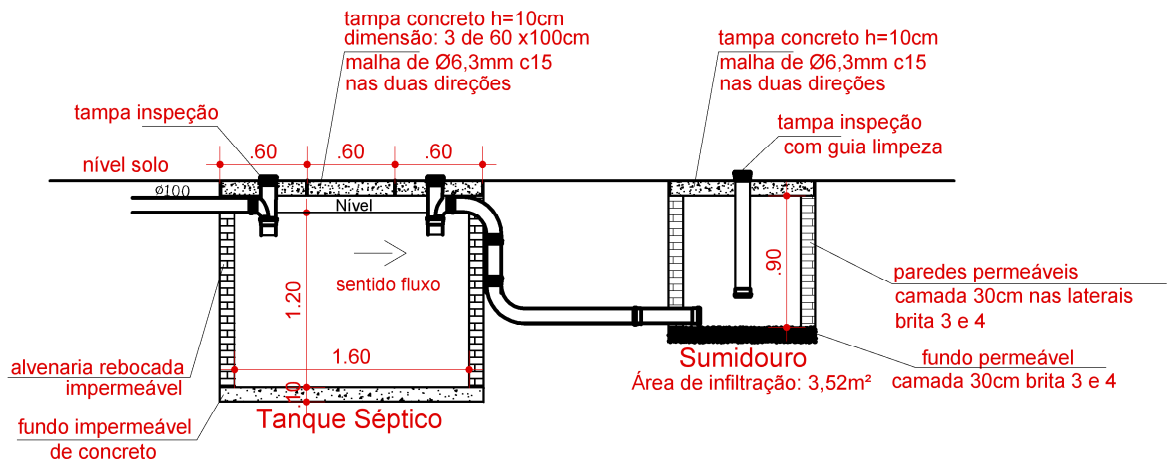

PREFEITURA
PELOTAS

**SECRETARIA DE HABITAÇÃO E
REGULARIZAÇÃO FUNDIÁRIA**

PROGRAMA NENHUMA CASA SEM BANHEIRO

PROJETO DE ESGOTO

SECRETÁRIO

**DIMENSIONAMENTO PARA 3
CONTRIBUINTES**

UBIRAJARA GARCIA LEAL

LOCALIDADE: OCUPAÇÃO 8 DE MARÇO

RESP. TÉCNICO DO PROJETO

ENG. CAROLINE AVEIRO QUADRADO

Data: MAIO 2023

Prancha: 01/03

Escala: 1/50