


02 PLANTA BAIXA
ESCALA 1:750



01 PLANTA DE SITUAÇÃO
ESCALA 1:1000

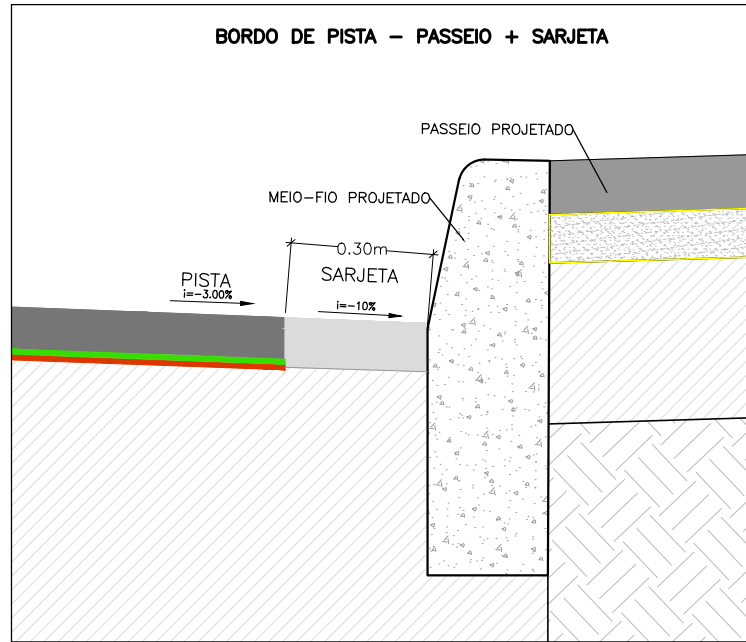

03 DETALHES MEIO-FIO PRÉ MOLDADO
E SARJETAS DE CONCRETO
SEM ESCALA

LEGENDA:

- Sarjeta projetada
- Sentido caimento da sarjeta
- Boca de lobo existente
- Boca de lobo projetada
- Projeção das rampas projetadas
- Cota de nível
- Cota de eixo

vamos
compartilhar
a cidade

PREFEITURA

PAVIMENTAÇÃO - RUA
PROF. OSVALDO DE
PINHO LOUZADA

DIREITOS AUTORAIS RESERVADOS. PROIBIDA A REPRODUÇÃO TOTAL OU PARCIAL DESTE DESENHO SEM O EXPRESSO CONSENTIMENTO DO PROPRIETÁRIO

TÍTULO DO DESENHO

PROJETO DE DRENAGEM - SARJETAS

PLANTA DE SITUAÇÃO -PLANTA BAIXA -
DETALHAMENTO
ESCALA: INDICADA

PRANCHA

02/02

MUNICÍPIO

PELOTAS

ESTADO

RIO GRANDE DO SUL

LOGRADOURO

RUA PROF. OSVALDO DE PINHO LOUZADA
ENTRE AV. BENTO GONÇALVES E RUA LÁZARO ZAMENHOF

CÓDIGO DO DESENHO

NÚMERO DA REVISÃO

DATA

02

06/10/2022

EQUIPE TÉCNICA

ARQ. JULIANA ROTTA DA CUNHA
ARQUITETA E URBANISTA | CAU A 65378-0

Rua Menna Barreto, 752 - Pelotas/RS
Fone: (53) 33101350 - (53) 33101353
Email: seplag@pelotas.rs.gov.br

SECRETARIA DE
PLANEJAMENTO E GESTÃO
Pelotas
prefeitura de
vamos compartilhar a cidade