



Residência Padrão Baixo, 3 pessoas  
dimensionamento considerando limpeza a cada 365 dias

Planta Baixa:

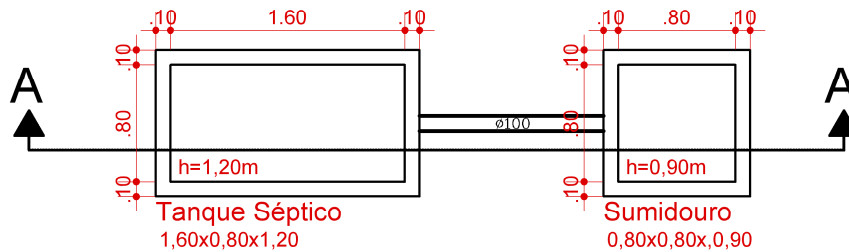

Corte AA:

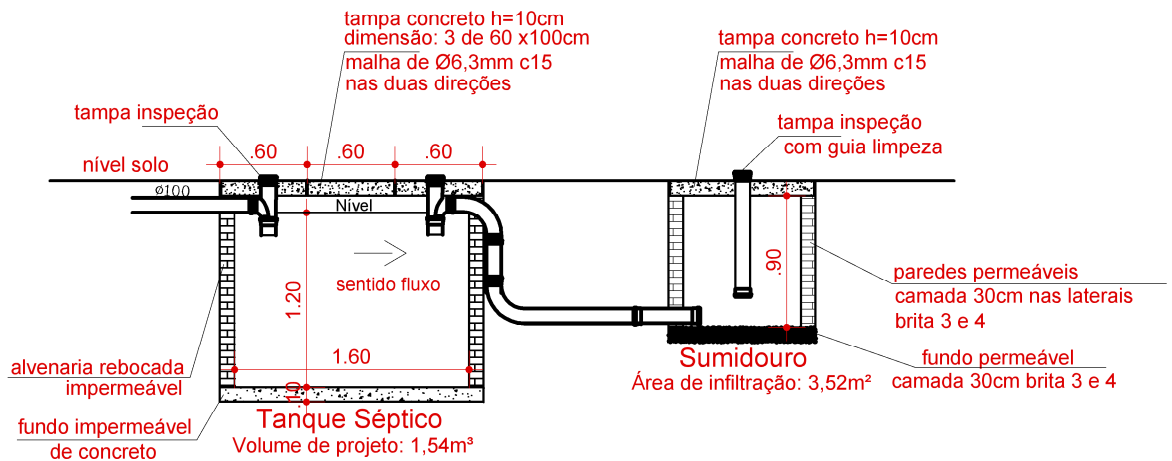

**PREFEITURA**  
PELOTAS

**SECRETARIA DE HABITAÇÃO E  
REGULARIZAÇÃO FUNDIÁRIA**

**PROGRAMA NENHUMA CASA SEM BANHEIRO**

**PROJETO DE ESGOTO**

SECRETÁRIO

**DIMENSIONAMENTO PARA 3  
CONTRIBUINTES**

UBIRAJARA GARCIA LEAL

**LOCALIDADE: ASSENTAMENTO 23 DE  
MAIO**

RESP. TÉCNICO DO PROJETO

ENG. CAROLINE AVEIRO QUADRADO

**Data: MAIO 2023**

**Prancha: 01/02**

**Escala: 1/50**