
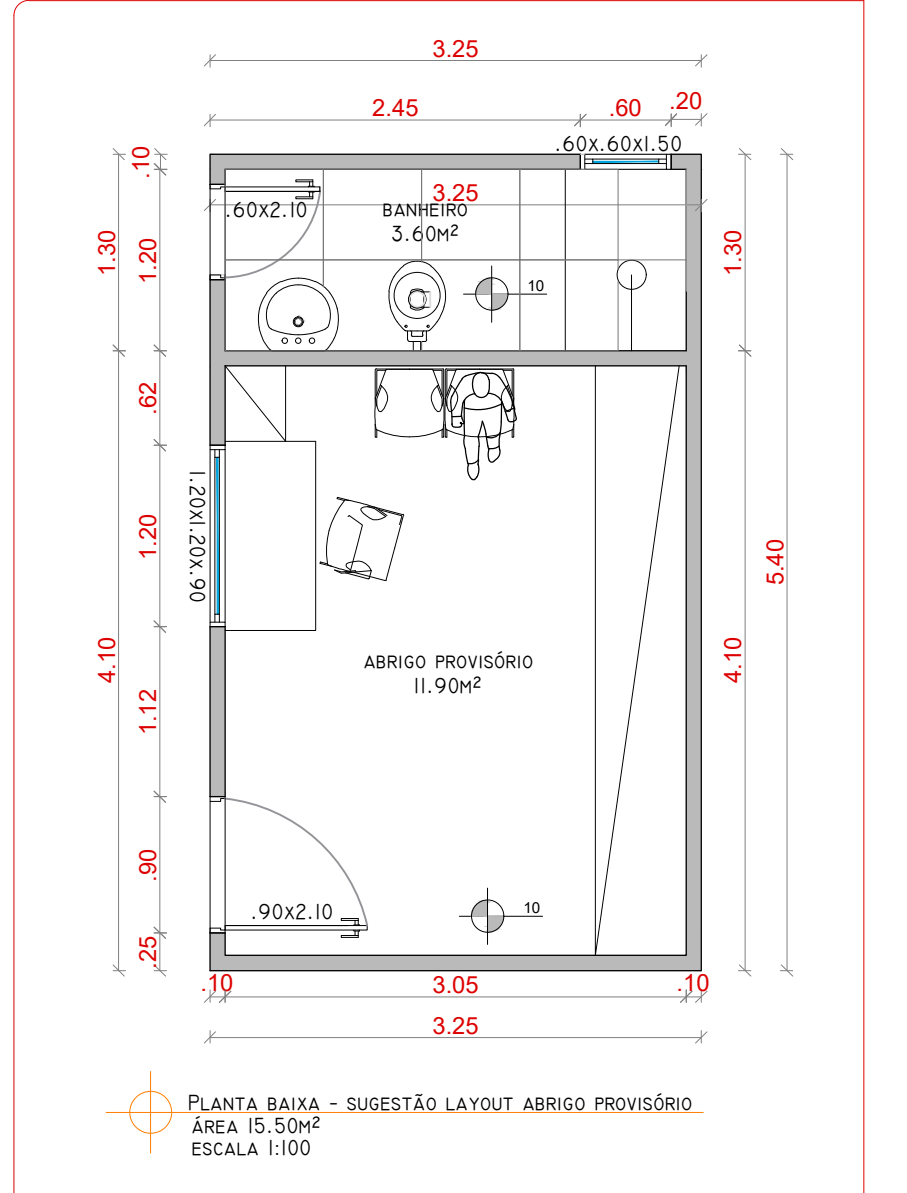


QUADRO DE ÁREAS	
ÁREA CONSTRUÍDA EXISTENTE	587,00m²
ÁREA CONSTRUÍDA NOVA	312,50m²
ÁREA CONSTRUÍDA TOTAL	899,50m²

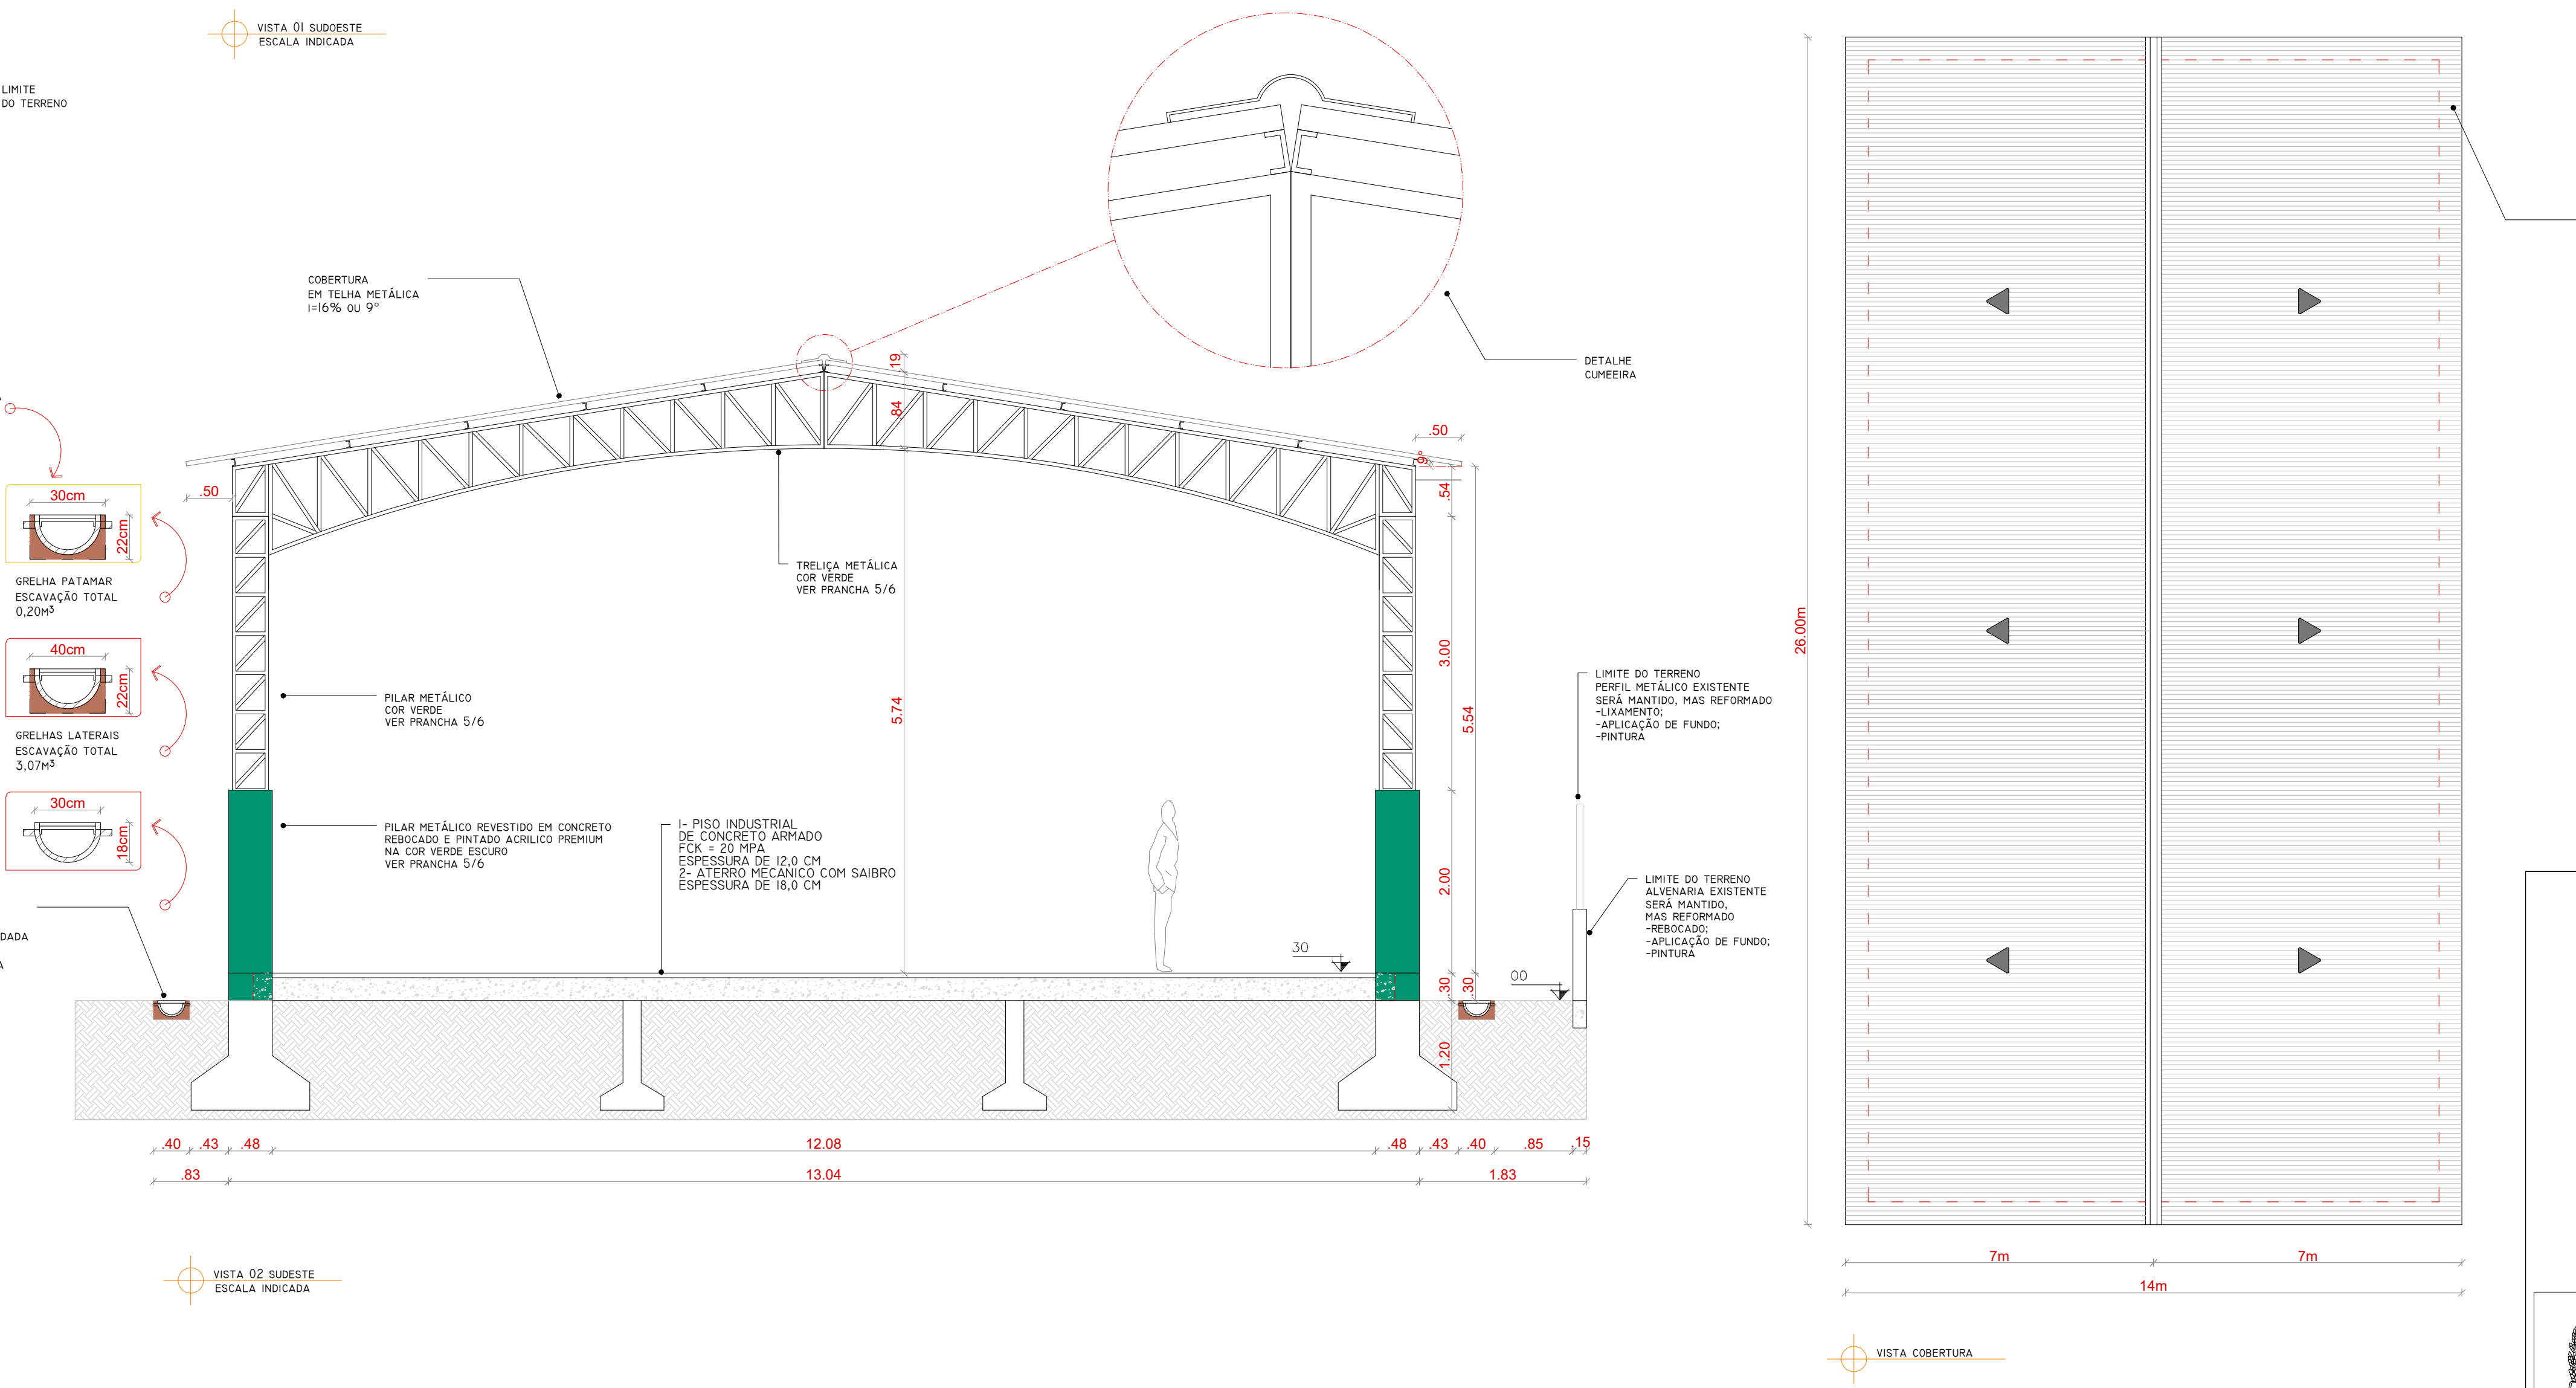

PREFEITURA MUNICIPAL DE PELOTAS
SECRETARIA MUNICIPAL DA EDUCAÇÃO
DEPARTAMENTO DE ENGENHARIA

E.M.E.F. Dr. BERCHON

SECRETÁRIO MUNICIPAL DA EDUCAÇÃO

PROJETO: **Departamento de Engenharia**

PRAÇA 20 DE SETEMBRO, 366
PELOTAS - RS - CEP 96015-280
FONE: (53)3284-2618
e-mail: engenhasmedpelotas@gmail.com

Chefe de Depto: Guacira Dias Vieira
Eq. Técnica: Arq. Leonardo de Aguiar, Arq. Luciana C. Garcia, Arq. Tâmara Guirra, Eng. Civil José Henrique C. Cordeiro, Eng. Civil Nixon R. Almeida Aguiar

RESPONSÁVEL TÉCNICO: Igor Knorr, Roger Silveira

PROJETO: Cobertura para quadra e rampa de acesso
ENDEREÇO: Colônia Osório - C. Alegre - 3º Distrito - Pelotas/RS
CONTEÚDO: Planta baixa Pátio e Rampa de acesso
LOCAL E DATA: Pelotas, setembro de 2022.

PRANCHA: **ARQ 03/06**
ESCALA: 1:50