



**02** PLANTA BAIXA  
ESCALA 1:750

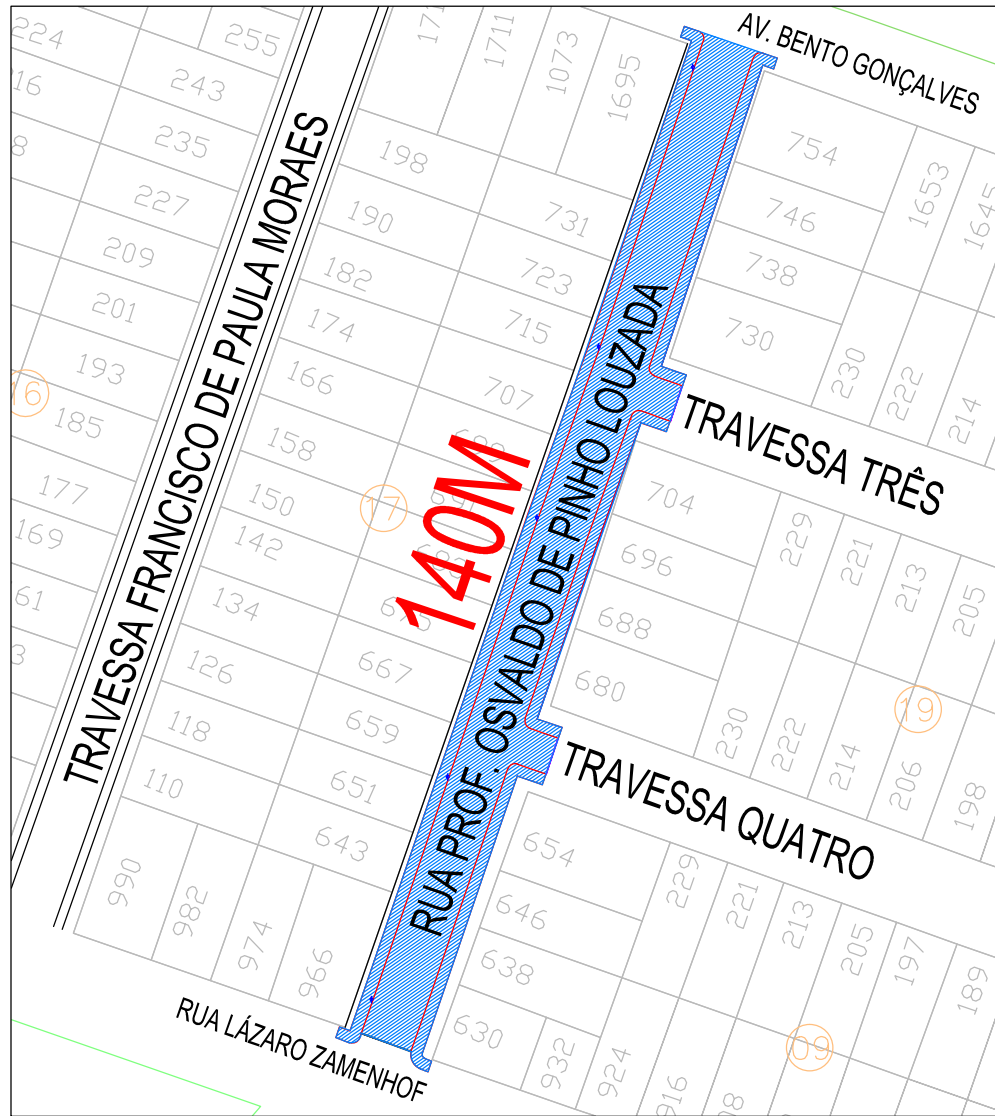

**01** PLANTA DE SITUAÇÃO  
ESCALA 1:1000

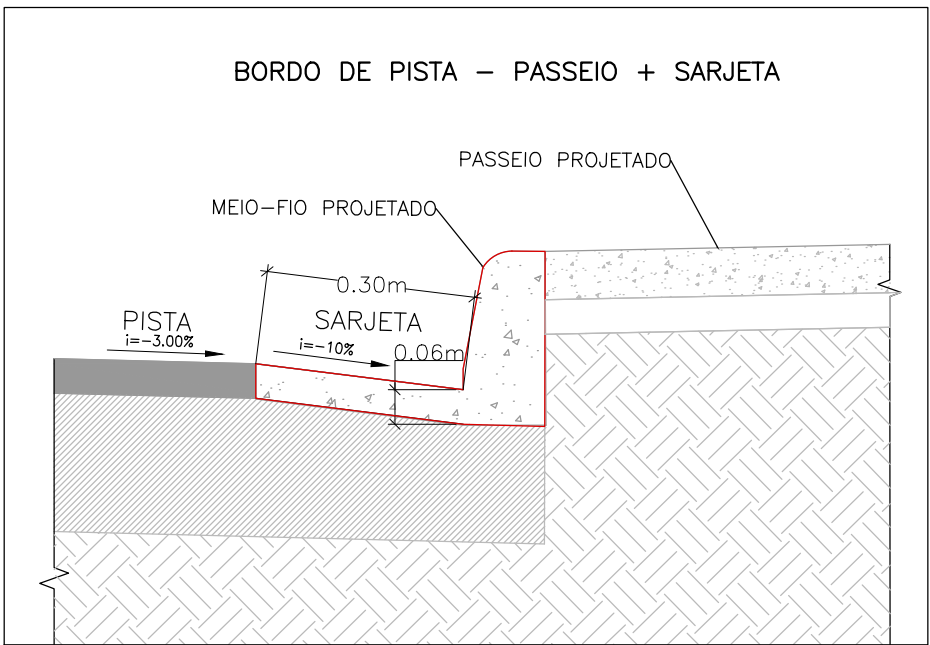

**03** DETALHES MEIO-FIO E SARJETAS CONJUGADOS  
DE CONCRETO  
SEM ESCALA

**LEGENDA:**

- Sarjeta projetada
- Sentido caimento da sarjeta
- Boca de lobo existente
- Boca de lobo projetada
- Projeção das rampas projetadas
- Cota de nível
- Cota de eixo

vamos  
compartilhar  
a cidade

PREFEITURA

PAVIMENTAÇÃO - RUA  
PROF. OSVALDO DE  
PINHO LOUZADA

DIREITOS AUTORAIS RESERVADOS. PROIBIDA A REPRODUÇÃO TOTAL OU PARCIAL DESTE DESENHO SEM O EXPRESSO CONSENTIMENTO DO PROPRIETÁRIO

TÍTULO DO DESENHO

PROJETO DE DRENAGEM - SARJETAS

PLANTA DE SITUAÇÃO -PLANTA BAIXA -  
DETALHAMENTO  
ESCALA: INDICADA

PRANCHA

02/02

MUNICÍPIO

PELOTAS

ESTADO

RIO GRANDE DO SUL

LOGRADOURO

RUA PROF. OSVALDO DE PINHO LOUZADA  
ENTRE AV. BENTO GONÇALVES E RUA LÁZARO ZAMENHOF

CÓDIGO DO DESENHO

NÚMERO DA REVISÃO

02

DATA

06/10/2022

EQUIPE TÉCNICA

ARQ. JULIANA ROTTA DA CUNHA  
ARQUITETA E URBANISTA | CAU A 65378-0

Rua Menna Barreto, 752 - Pelotas/RS  
Fone: (53) 33101350 - (53) 33101353  
Email: seplag@pelotas.rs.gov.br

SECRETARIA DE  
PLANEJAMENTO E GESTÃO  
**Pelotas**  
prefeitura de  
vamos compartilhar a cidade