



PLANTA BAIXA

esc. 1/25

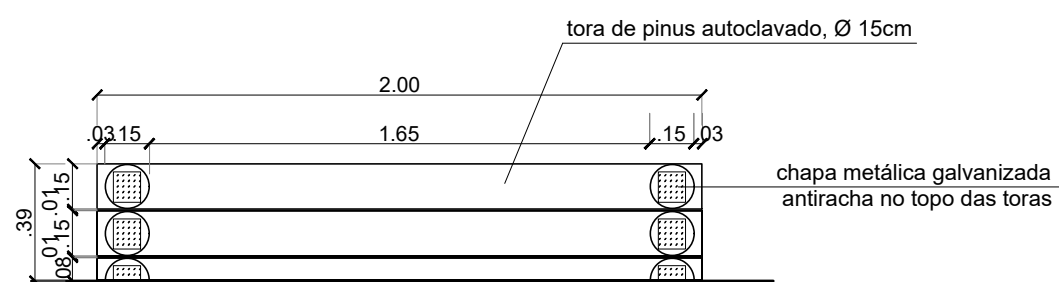


VISTA 1

esc. 1/25

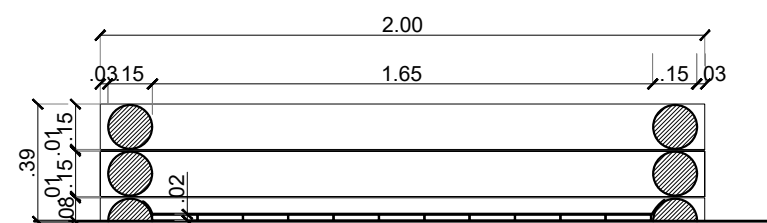

CORTE AA

esc. 1/25

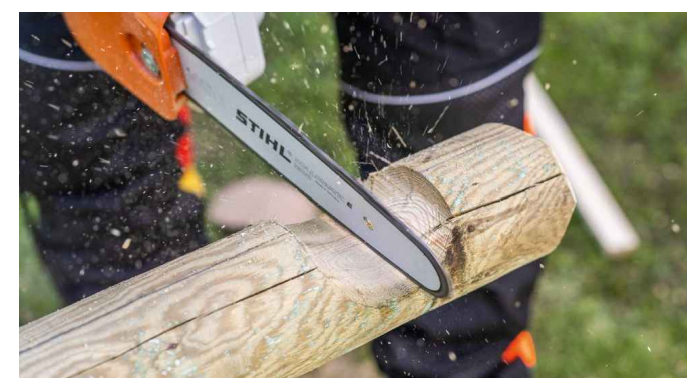

**Pelotas** prefeitura de  
vamos compartilhar a cidade

CRIANÇA E NATUREZA - URBAN 95

REVITALIZAÇÃO PRAÇA ALFREDO PUJOL

Prancha

9/10

ENDEREÇO DA OBRA: RUA RAPOSO TAVARES ... AREAL ... PELOTAS / RS

DETALHAMENTO MOBILIÁRIO - CAIXA DE AREIA

EQUIPE TÉCNICA

Secretária Carmem Vera Roig - SGCMU  
Arq. Daniela Tunes - CAU RS A 30898-6  
Arq. Emanuelle Garcia Freitas - CAU RS A 39211-1  
Arq. Inês Quintanilha - CAU RS A 52157-4

Escala

1/25

Data

JULHO/2023

Rua Lobo da Costa, nº. 520, Centro, CEP 96010-150, Pelotas/RS - Tel.: (053) 3284-4405  
Site: www.pelotas.rs.gov.br - E-mail: sgcmu.pelotas@gmail.com